CORTE 4-4
ESC: 1/25

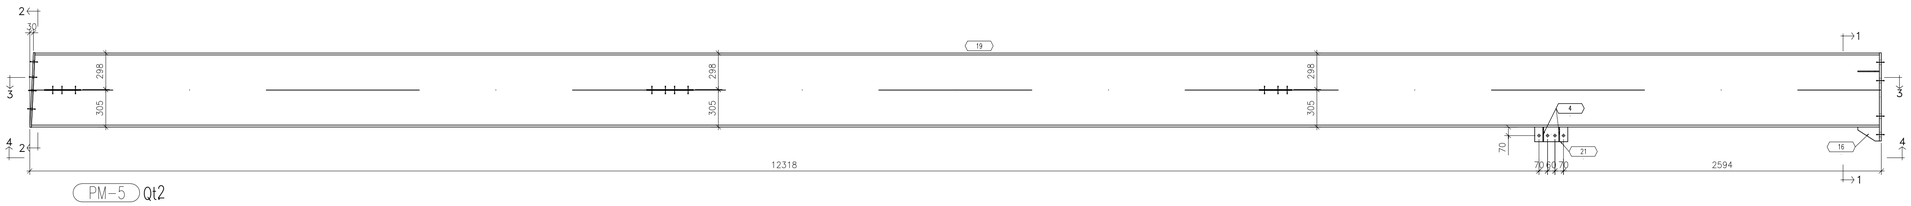

PM-5 Qt2

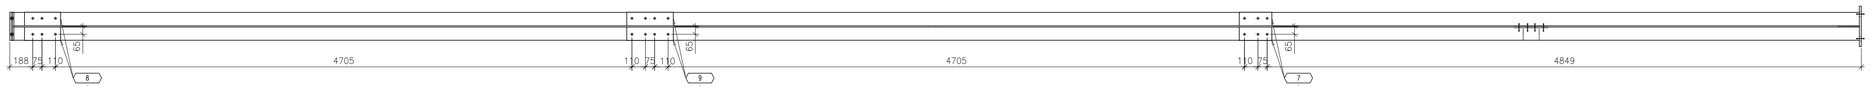

CORTE 3-3
ESC: 1/25

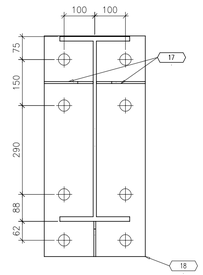

CORTE 1-1
ESC: 1/25

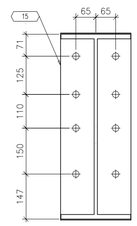

CORTE 2-2
ESC: 1/25

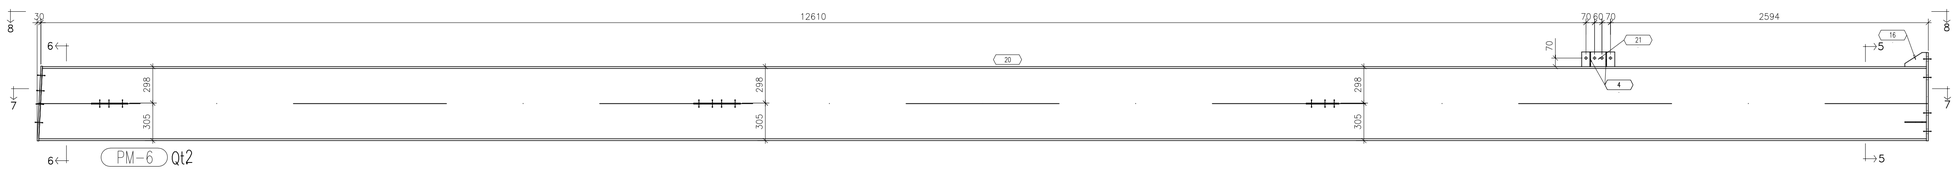

PM-6 Qt2

CORTE 8-8
ESC: 1/25

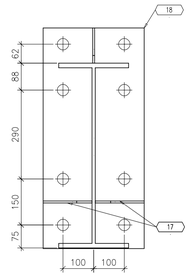

CORTE 5-5
ESC: 1/25

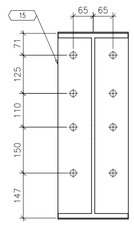

CORTE 6-6
ESC: 1/25

LISTA MATERIAIS

PESO TOTAL: 6454.4 kg. | SUPERFICE A TRATAR: 132.3 m²

MAR. POS.	QTDE	DESCRIÇÃO	MAT.	Peso Unit.	Peso Tot.	AREA m²	NOTAS	FASES OPERATIVAS
PM-5	2			1597.2	3194.4	65.5		
4	4	# 6.35 x 120.0 x 98.3	A36	0.6	2.4			
7	4	# 8 x 110.0 x 265.0	A36	1.8	7.3	0.1		
8	4	# 8 x 110.0 x 295.0	A36	2.0	8.2	0.1		
9	4	# 8 x 110.0 x 380.0	A36	2.6	10.5	0.2		
15	2	# 12.7 x 230.0 x 610.0	A36	14.0	28.0	0.3		
16	2	# 6.35 x 175.0 x 115.0	A36	1.0	2.0			
17	4	# 6.35 x 175.0 x 159.6	A36	1.4	5.6	0.1		
18	2	# 16 x 330.0 x 720.0	A36	29.8	59.7	0.5		
19	2	W 610X101 A572 x 15082.8	A36	1532.2	3064.4	31.3		
21	2	# 12.7 x 120.0 x 270.0	A36	3.2	6.5	0.1		
PM-6	2			1630.0	3260.0	66.8		
4	4	# 6.35 x 120.0 x 98.3	A36	0.6	2.4			
7	4	# 8 x 110.0 x 265.0	A36	1.8	7.3	0.1		
8	4	# 8 x 110.0 x 295.0	A36	2.0	8.2	0.1		
9	4	# 8 x 110.0 x 380.0	A36	2.6	10.5	0.2		
15	2	# 12.7 x 230.0 x 610.0	A36	14.0	28.0	0.3		
16	2	# 6.35 x 175.0 x 115.0	A36	1.0	2.0			
17	4	# 6.35 x 175.0 x 159.6	A36	1.4	5.6	0.1		
18	2	# 16 x 330.0 x 720.0	A36	29.8	59.7	0.5		
20	2	W 610X101 A572 x 15405.6	A36	1565.0	3130.0	32.0		
21	2	# 12.7 x 120.0 x 270.0	A36	3.2	6.5	0.1		

Nº	Discriminações	Data	Conf.	Data	Aprov.
01	Inclusão detalhe de emenda				

Obra: COBERTURA METÁLICA - MOINHO

Area:

Proprietário: P. M. CORDILHEIRA ALTA

EM:

Resp. Técnico: João Pedro Kossmann

Crea: 57531-D

Arquivo: MOI-01F-003-R01

Referência: PILARES PM-5 / PILARES PM-6 / DETALHES

gov.br Documento assinado digitalmente
JOAO PEDRO BRATKOWSKI KOSSMANN
Data: 17/04/2025 14:28:18-0300
Verifique em https://validar.iti.gov.br

Folha: 01F-003

Desenho: LUIZ

Escala: 1/25

Local: CORDILHEIRA ALTA - SC

Data: 15/03/23

TAMANHO DO PAPEL – A1: 594x841