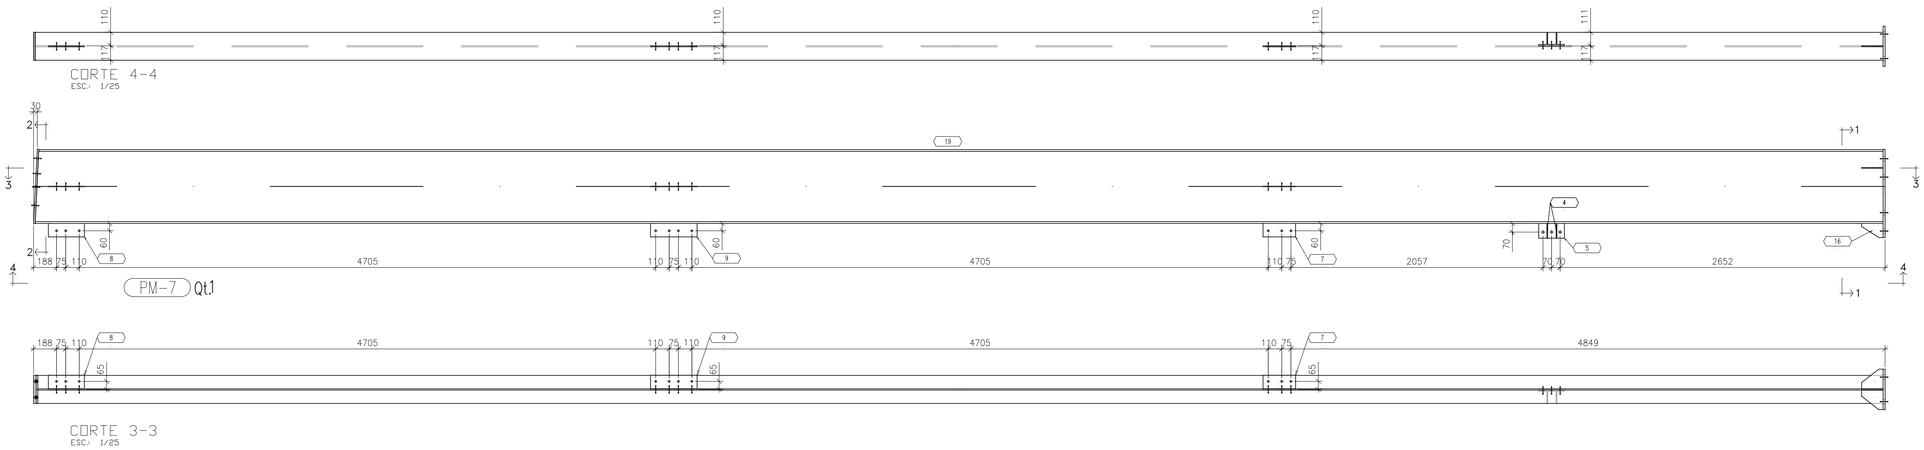

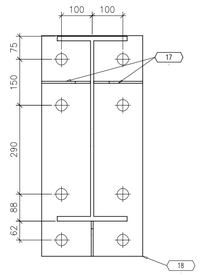

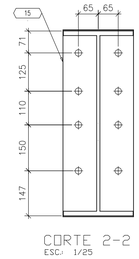

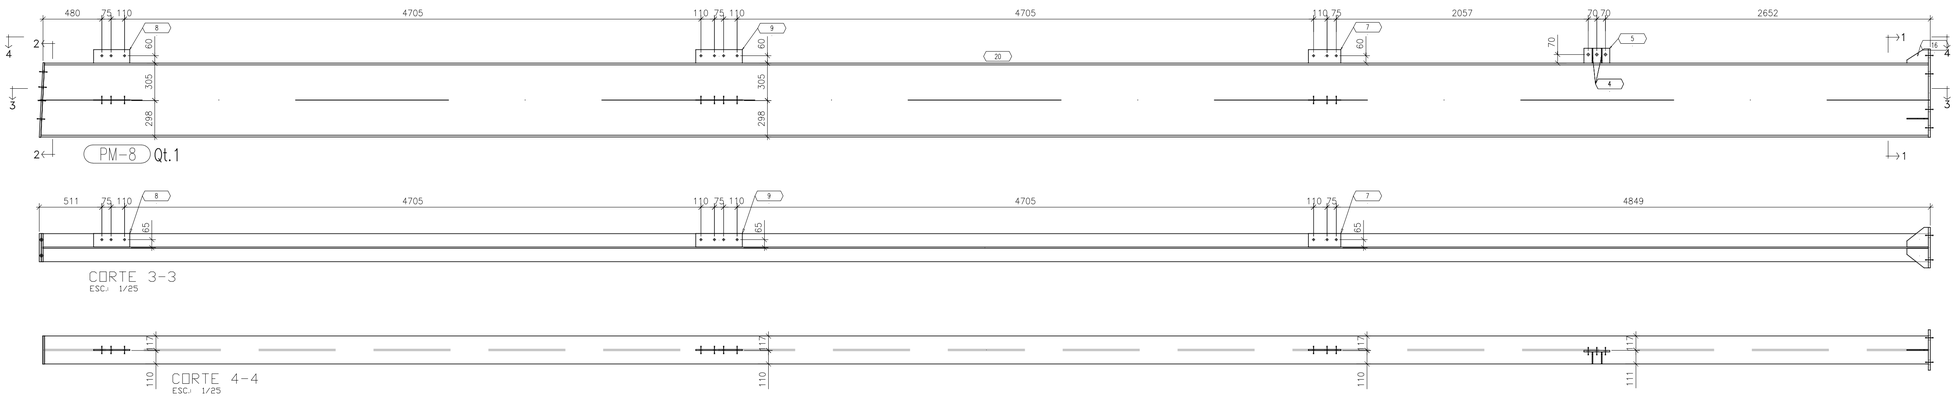

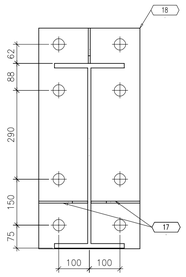

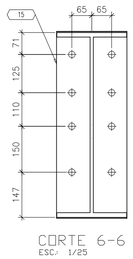

LISTA MATERIAIS

PESO TOTAL: 3225.8 kg. | SUPERFICE A TRATAR: 66.1 m²

MAR. POS.	QTDE	DESCRIÇÃO	MAT.	Peso Unit.	Peso Tot.	AREA m²	NOTAS	FASES OPERATIVAS
PM-7	1			1596.5	1596.5	32.7		
4	2	# 6.35 x 120.0 x 98.3	A36	0.6	1.2			
5	1	# 12.7 x 120.0 x 210.0	A36	2.5	2.5	0.1		
7	2	# 8 x 110.0 x 265.0	A36	1.8	3.7	0.1		
8	2	# 8 x 110.0 x 295.0	A36	2.0	4.1	0.1		
9	2	# 8 x 110.0 x 380.0	A36	2.6	5.3	0.2		
15	1	# 12.7 x 230.0 x 610.0	A36	14.0	14.0	0.3		
16	1	# 6.35 x 175.0 x 115.0	A36	1.0	1.0			
17	2	# 6.35 x 175.0 x 159.6	A36	1.4	2.8	0.1		
18	1	# 16 x 330.0 x 720.0	A36	29.8	29.8	0.5		
19	1	W 610X101 A572 x 15082.8	A36	1532.2	1532.2	31.3		
PM-8	1			1629.3	1629.3	33.4		
4	2	# 6.35 x 120.0 x 98.3	A36	0.6	1.2			
5	1	# 12.7 x 120.0 x 210.0	A36	2.5	2.5	0.1		
7	2	# 8 x 110.0 x 265.0	A36	1.8	3.7	0.1		
8	2	# 8 x 110.0 x 295.0	A36	2.0	4.1	0.1		
9	2	# 8 x 110.0 x 380.0	A36	2.6	5.3	0.2		
15	1	# 12.7 x 230.0 x 610.0	A36	14.0	14.0	0.3		
16	1	# 6.35 x 175.0 x 115.0	A36	1.0	1.0			
17	2	# 6.35 x 175.0 x 159.6	A36	1.4	2.8	0.1		
18	1	# 16 x 330.0 x 720.0	A36	29.8	29.8	0.5		
20	1	W 610X101 A572 x 15405.6	A36	1565.0	1565.0	32.0		

Nº	Discriminações	Data	Conf.	Data	Aprov.
01	Inclusão detalhe de emenda				

Obra: COBERTURA METÁLICA - MOINHO

Area:

Proprietário: P. M. CORDILHEIRA ALTA

EM:

Resp. Técnico: João Pedro Kossmann

Crea: 57531-D

Documento assinado digitalmente
JOAO PEDRO BRATKOWSKI KOSSMANN
Data: 17/04/2025 14:28:18-0300
Verifique em https://validar.iti.gov.br

Arquivo: MOI-01F-004-R01

Referência:
PILARES PM-7
PILARES PM-8
DETALHES

Folha: 01F-004

Desenho: LUIZ

Escala: 1/25

Local: CORDILHEIRA ALTA - SC

Data: 15/03/23

TAMANHO DO PAPEL = A1: 594x841