
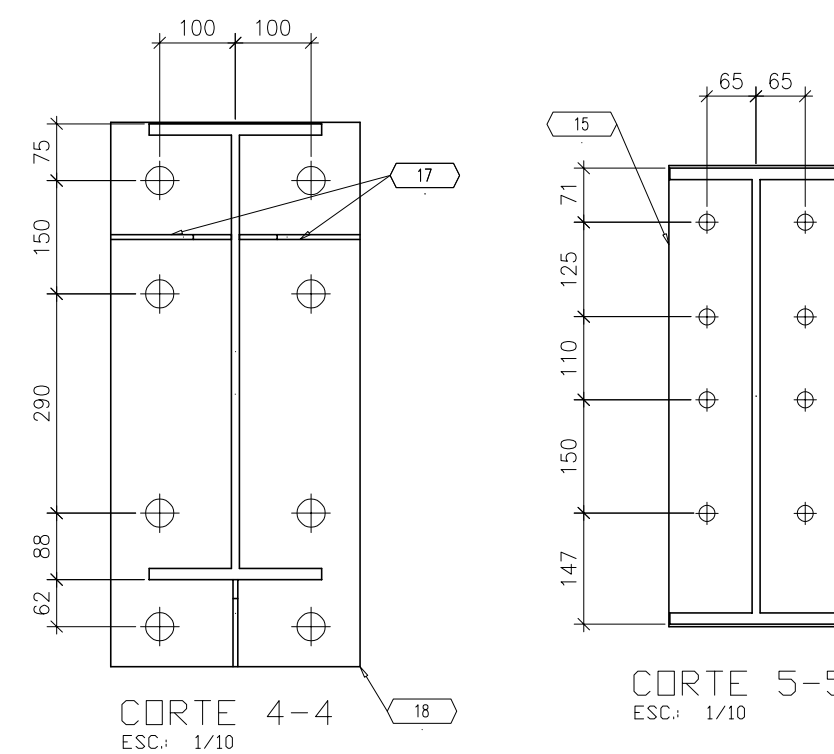


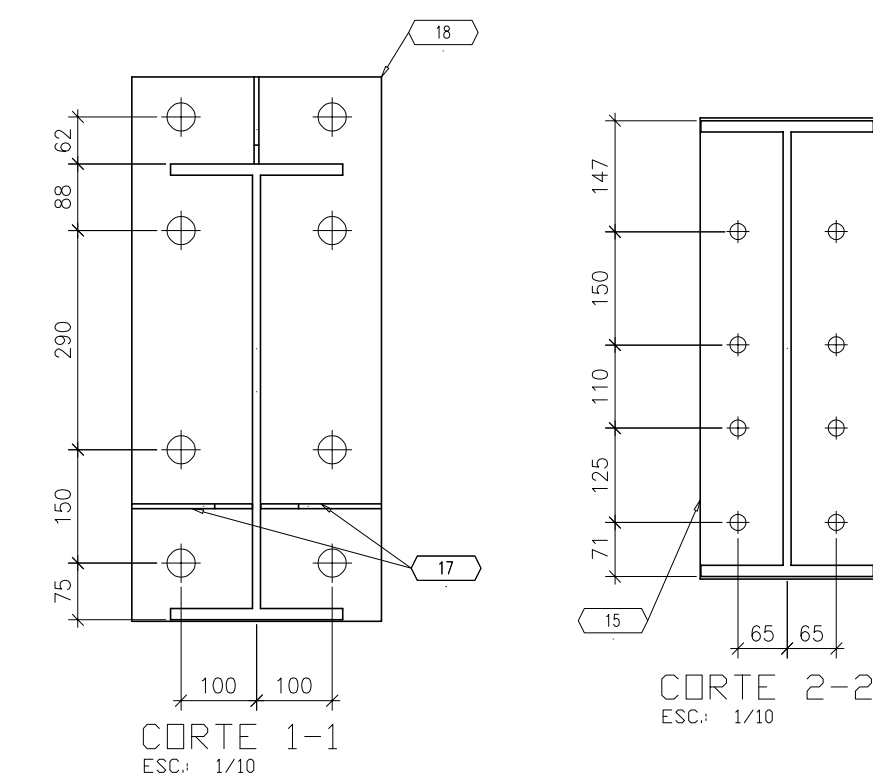

01 Inclusão detalhe de emenda				
Nº	Discriminações	Data	Conf.	Data Aprov.
Obra: COBERTURA METÁLICA - MOINHO Proprietário: P. M. CORDILHEIRA ALTA Resp. Técnico: João Pedro Kossmann Crea: 57531-D Área: EM: Arquivo: MOI-01F-007-R00 Referência: PILARES PM-16 PILARES PM-17 DETALHES Folha: 01F-007 Desenho: LUIZ Escala: 1/25 Local: CORDILHEIRA ALTA - SC Data: 14/02/23				