
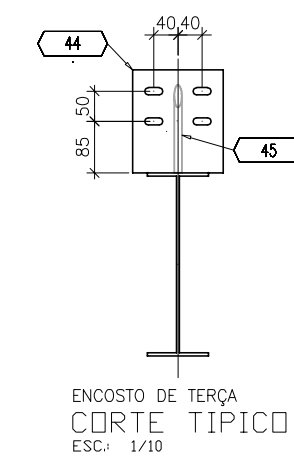
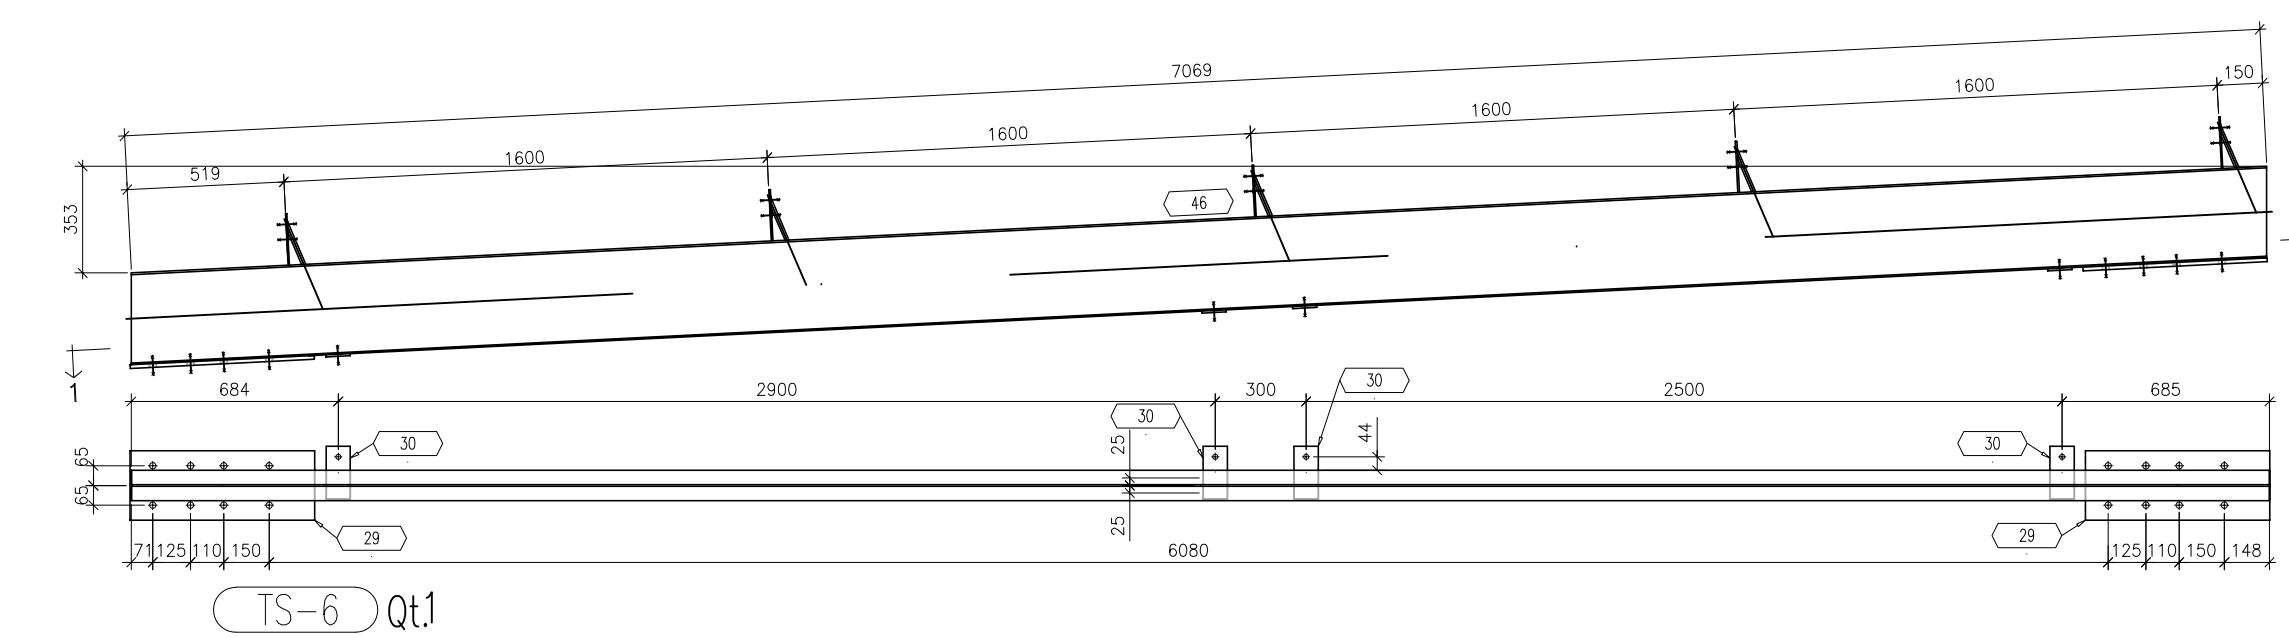
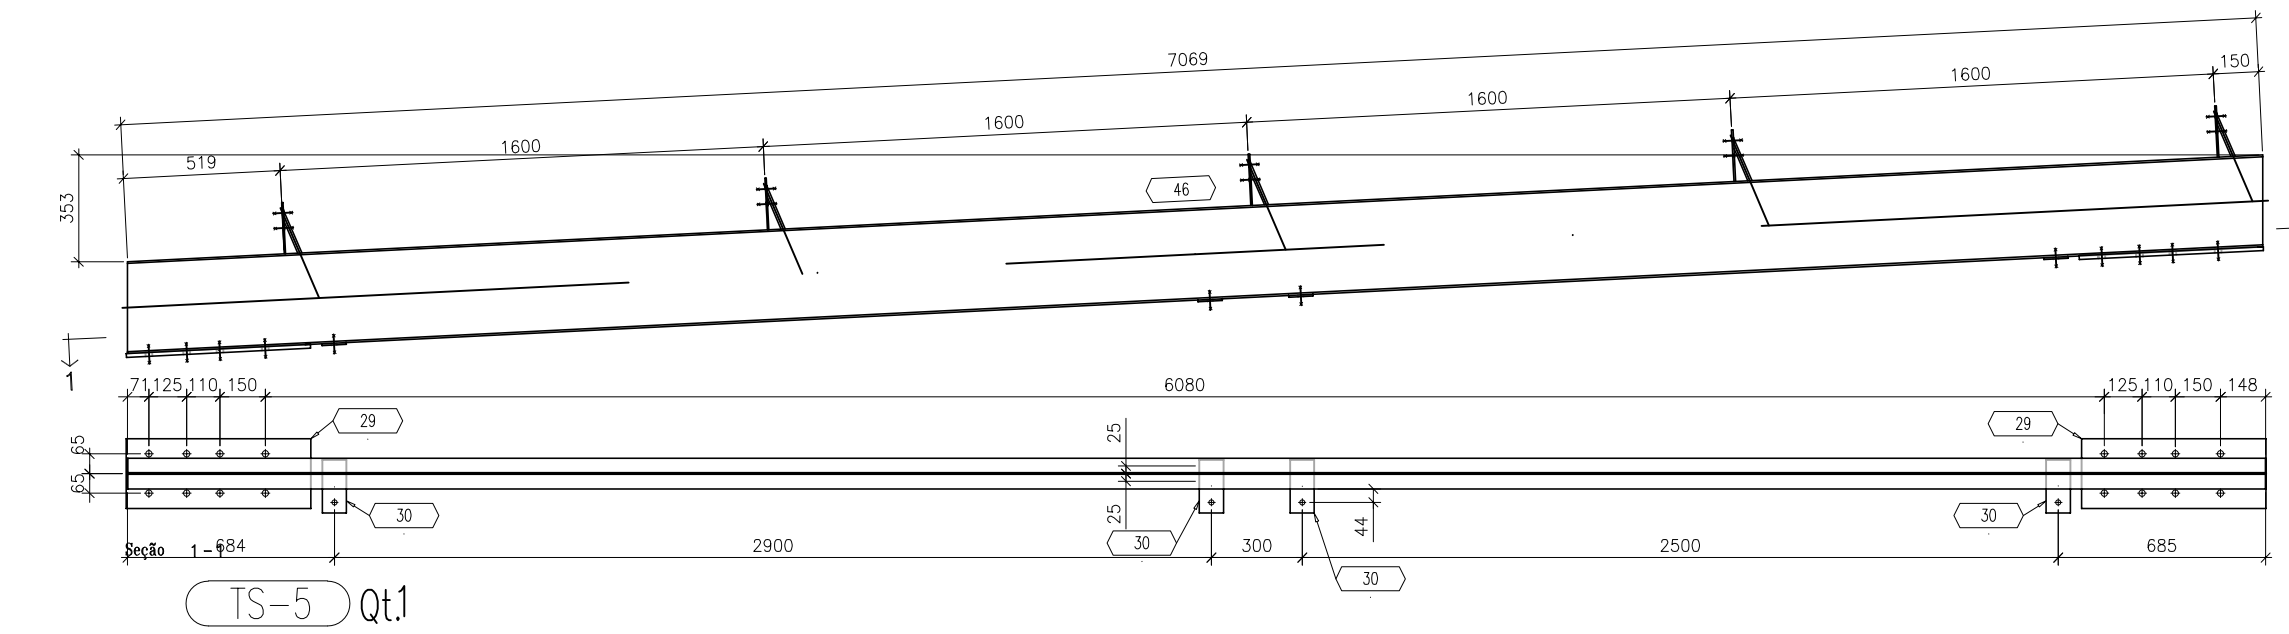
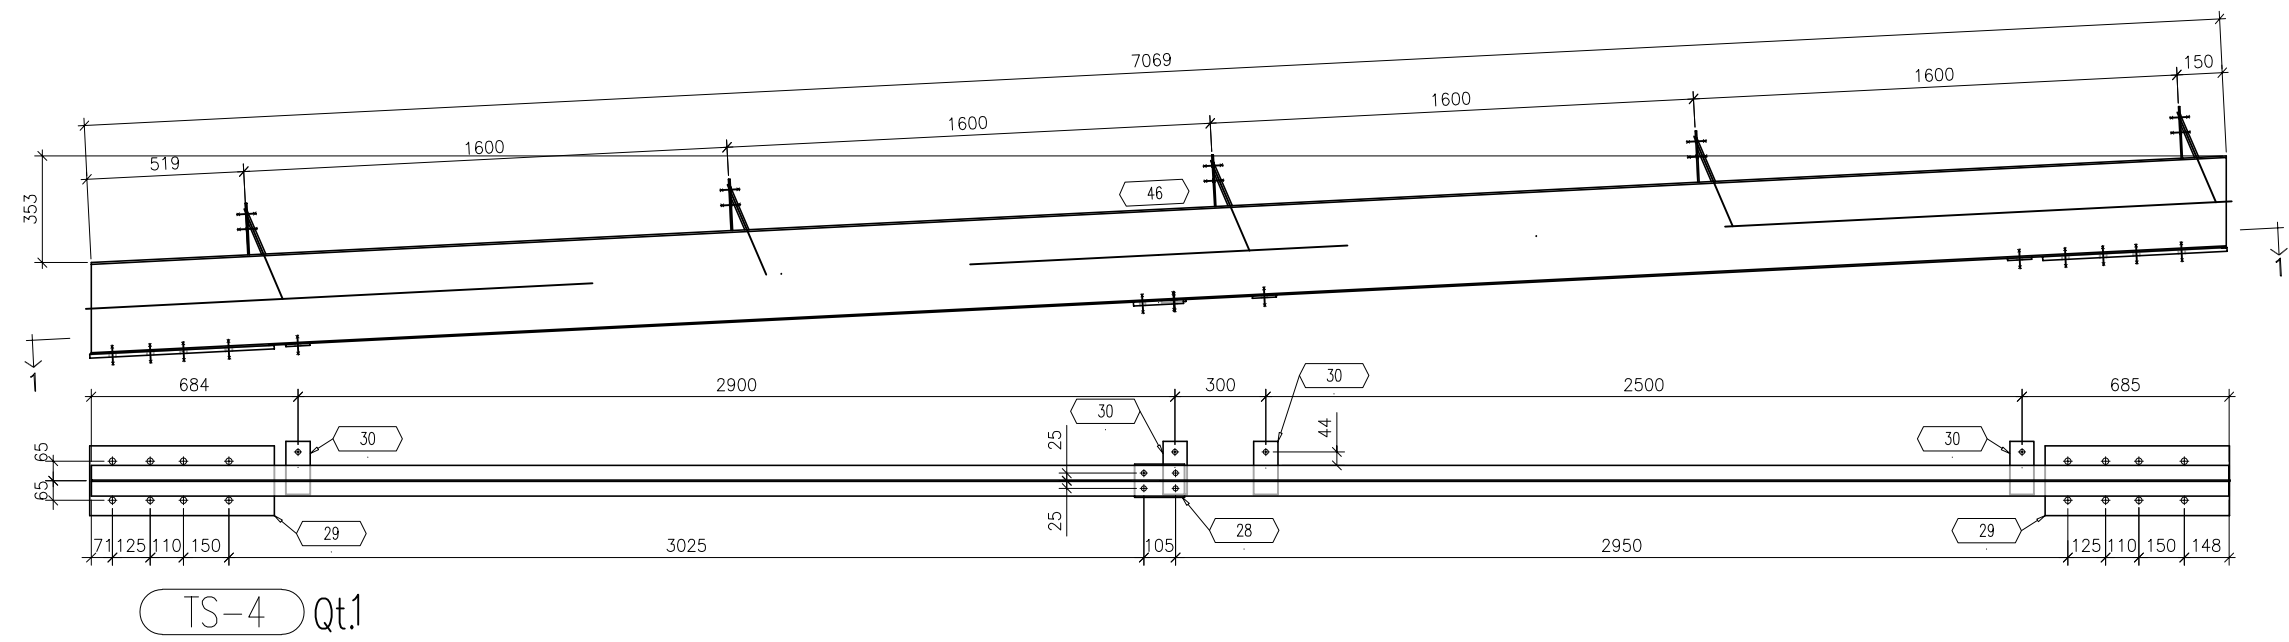


PESO TOTAL: 754.0 kg.				SUPERFICIE A TRATAR: 31.8 m²			
MAR. POS.	QTDE	DESCRIÇÃO	MAT.	Peso Unid.	ÁREA Trat. m²	NOTAS	FASES OPERATIVAS
T5-3	1			189.4	189.4	8.0	
28	1	12 x 7 x 165.0 x 110.0	A36	1.8	1.8		
29	2	12 x 7 x 230.0 x 610.0	A36	14.0	28.0	0.6	
30	4	6.35 x 80.0 x 175.0	A36	0.7	2.8	0.1	
44	5	4.75 x 150.0 x 170.0	A36	1.0	4.8	0.3	
45	5	FERRØ Ø1/2" A36 x 154.7	A36	0.2	0.8		
46	1	V 310A21 A572 x 7084.0	A36	151.3	151.3	7.0	
T5-4	1			189.4	189.4	8.0	
28	1	12 x 7 x 165.0 x 110.0	A36	1.8	1.8		
29	2	12 x 7 x 230.0 x 610.0	A36	14.0	28.0	0.6	
30	4	6.35 x 80.0 x 175.0	A36	0.7	2.8	0.1	
44	5	4.75 x 150.0 x 170.0	A36	1.0	4.8	0.3	
45	5	FERRØ Ø1/2" A36 x 154.7	A36	0.2	0.8		
46	1	V 310A21 A572 x 7084.0	A36	151.3	151.3	7.0	
T5-5	1			187.6	187.6	7.9	
28	1	12 x 7 x 230.0 x 610.0	A36	14.0	28.0	0.6	
30	4	6.35 x 80.0 x 175.0	A36	0.7	2.8	0.1	
44	5	4.75 x 150.0 x 170.0	A36	1.0	4.8	0.3	
45	5	FERRØ Ø1/2" A36 x 154.7	A36	0.2	0.8		
46	1	V 310A21 A572 x 7084.0	A36	151.3	151.3	7.0	
T5-6	1			187.6	187.6	7.9	
28	1	12 x 7 x 230.0 x 610.0	A36	14.0	28.0	0.6	
30	4	6.35 x 80.0 x 175.0	A36	0.7	2.8	0.1	
44	5	4.75 x 150.0 x 170.0	A36	1.0	4.8	0.3	
45	5	FERRØ Ø1/2" A36 x 154.7	A36	0.2	0.8		
46	1	V 310A21 A572 x 7084.0	A36	151.3	151.3	7.0	

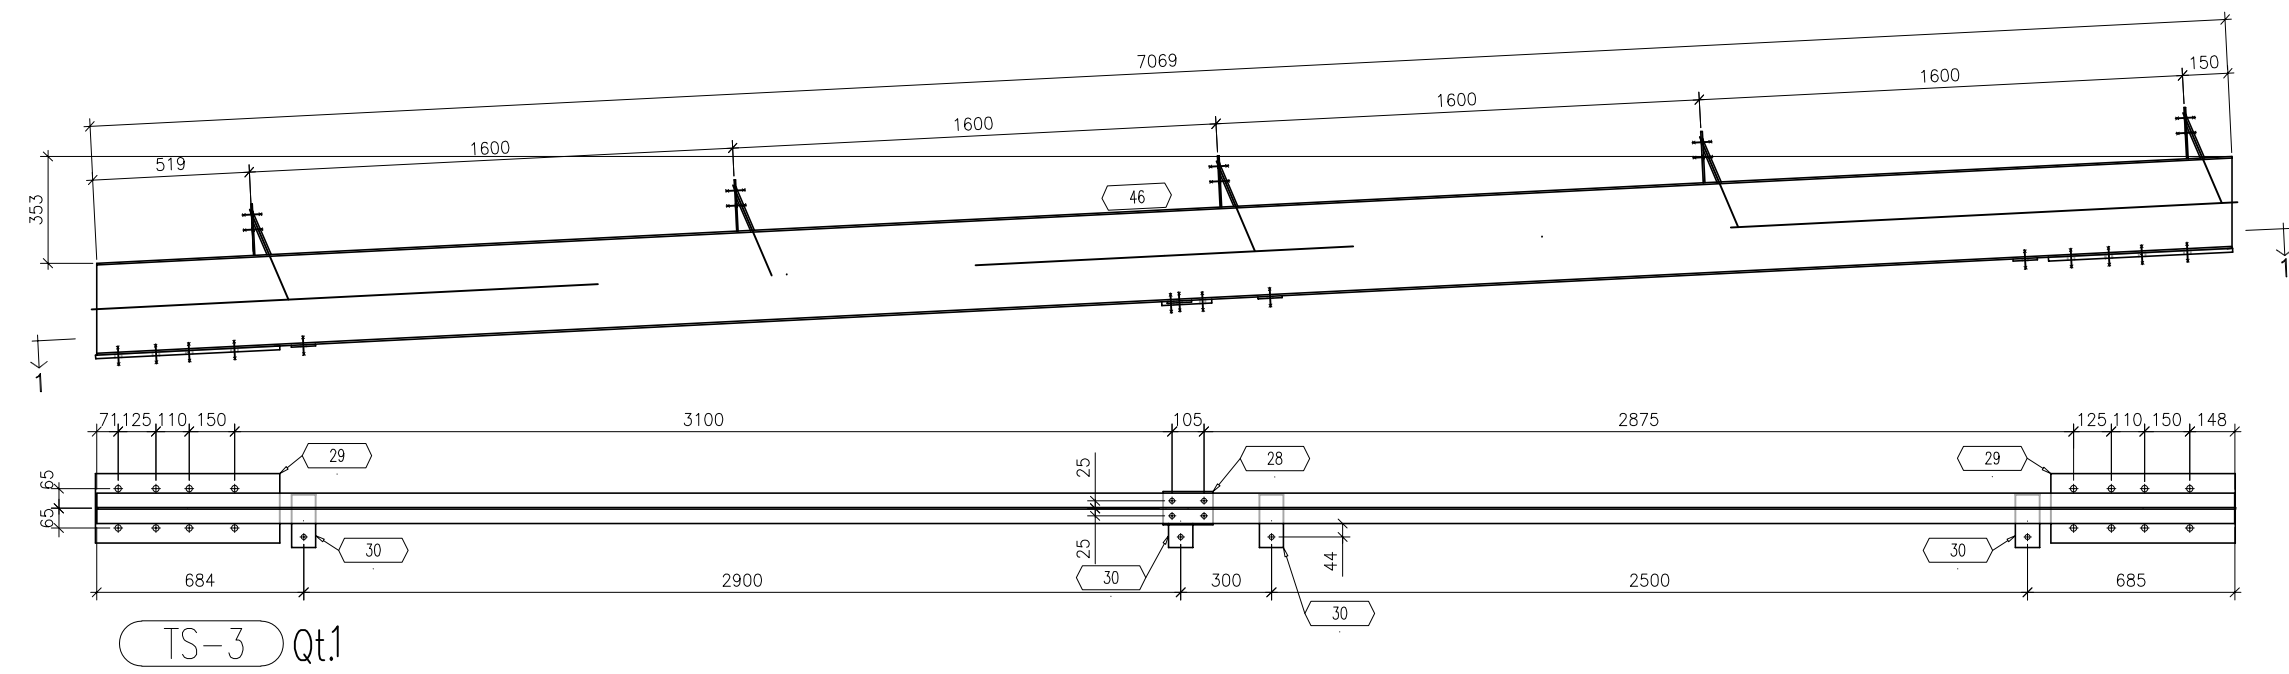

01	Inclusão detalhe de emenda	
Nº	Discriminações				Data	Conf.	Data	Aprov.	
<table border="1"> <tr> <td colspan="6"> Obra: COBERTURA METÁLICA - MOINHO </td> <td colspan="3"> Área: </td> </tr> <tr> <td colspan="6"> Proprietário: P. M. CORDILHEIRA ALTA </td> <td colspan="3"> EM: </td> </tr> <tr> <td colspan="5"> Resp. Técnico: João Pedro Kossmann </td> <td colspan="2"> Crea: 57531-D </td> <td colspan="2"> Arquivo: MOI-01F-009-R01 </td> </tr> <tr> <td colspan="6"> Referência: TS-3 a TS-6 DETALHES </td> <td colspan="3"> Folha: 01F-009 </td> </tr> <tr> <td colspan="2"> Desenho: LUIZ </td> <td colspan="2"> Escala: 1/25 </td> <td colspan="3"> Local: CORDILHEIRA ALTA - SC </td> <td colspan="2"> Data: 02/03/23 </td> </tr> </table>									Obra: COBERTURA METÁLICA - MOINHO						Área:			Proprietário: P. M. CORDILHEIRA ALTA						EM:			Resp. Técnico: João Pedro Kossmann					Crea: 57531-D		Arquivo: MOI-01F-009-R01		Referência: TS-3 a TS-6 DETALHES						Folha: 01F-009			Desenho: LUIZ		Escala: 1/25		Local: CORDILHEIRA ALTA - SC			Data: 02/03/23	
Obra: COBERTURA METÁLICA - MOINHO						Área:	
Proprietário: P. M. CORDILHEIRA ALTA						EM:	
Resp. Técnico: João Pedro Kossmann					Crea: 57531-D		Arquivo: MOI-01F-009-R01	
Referência: TS-3 a TS-6 DETALHES						Folha: 01F-009	
Desenho: LUIZ		Escala: 1/25		Local: CORDILHEIRA ALTA - SC			Data: 02/03/23	