
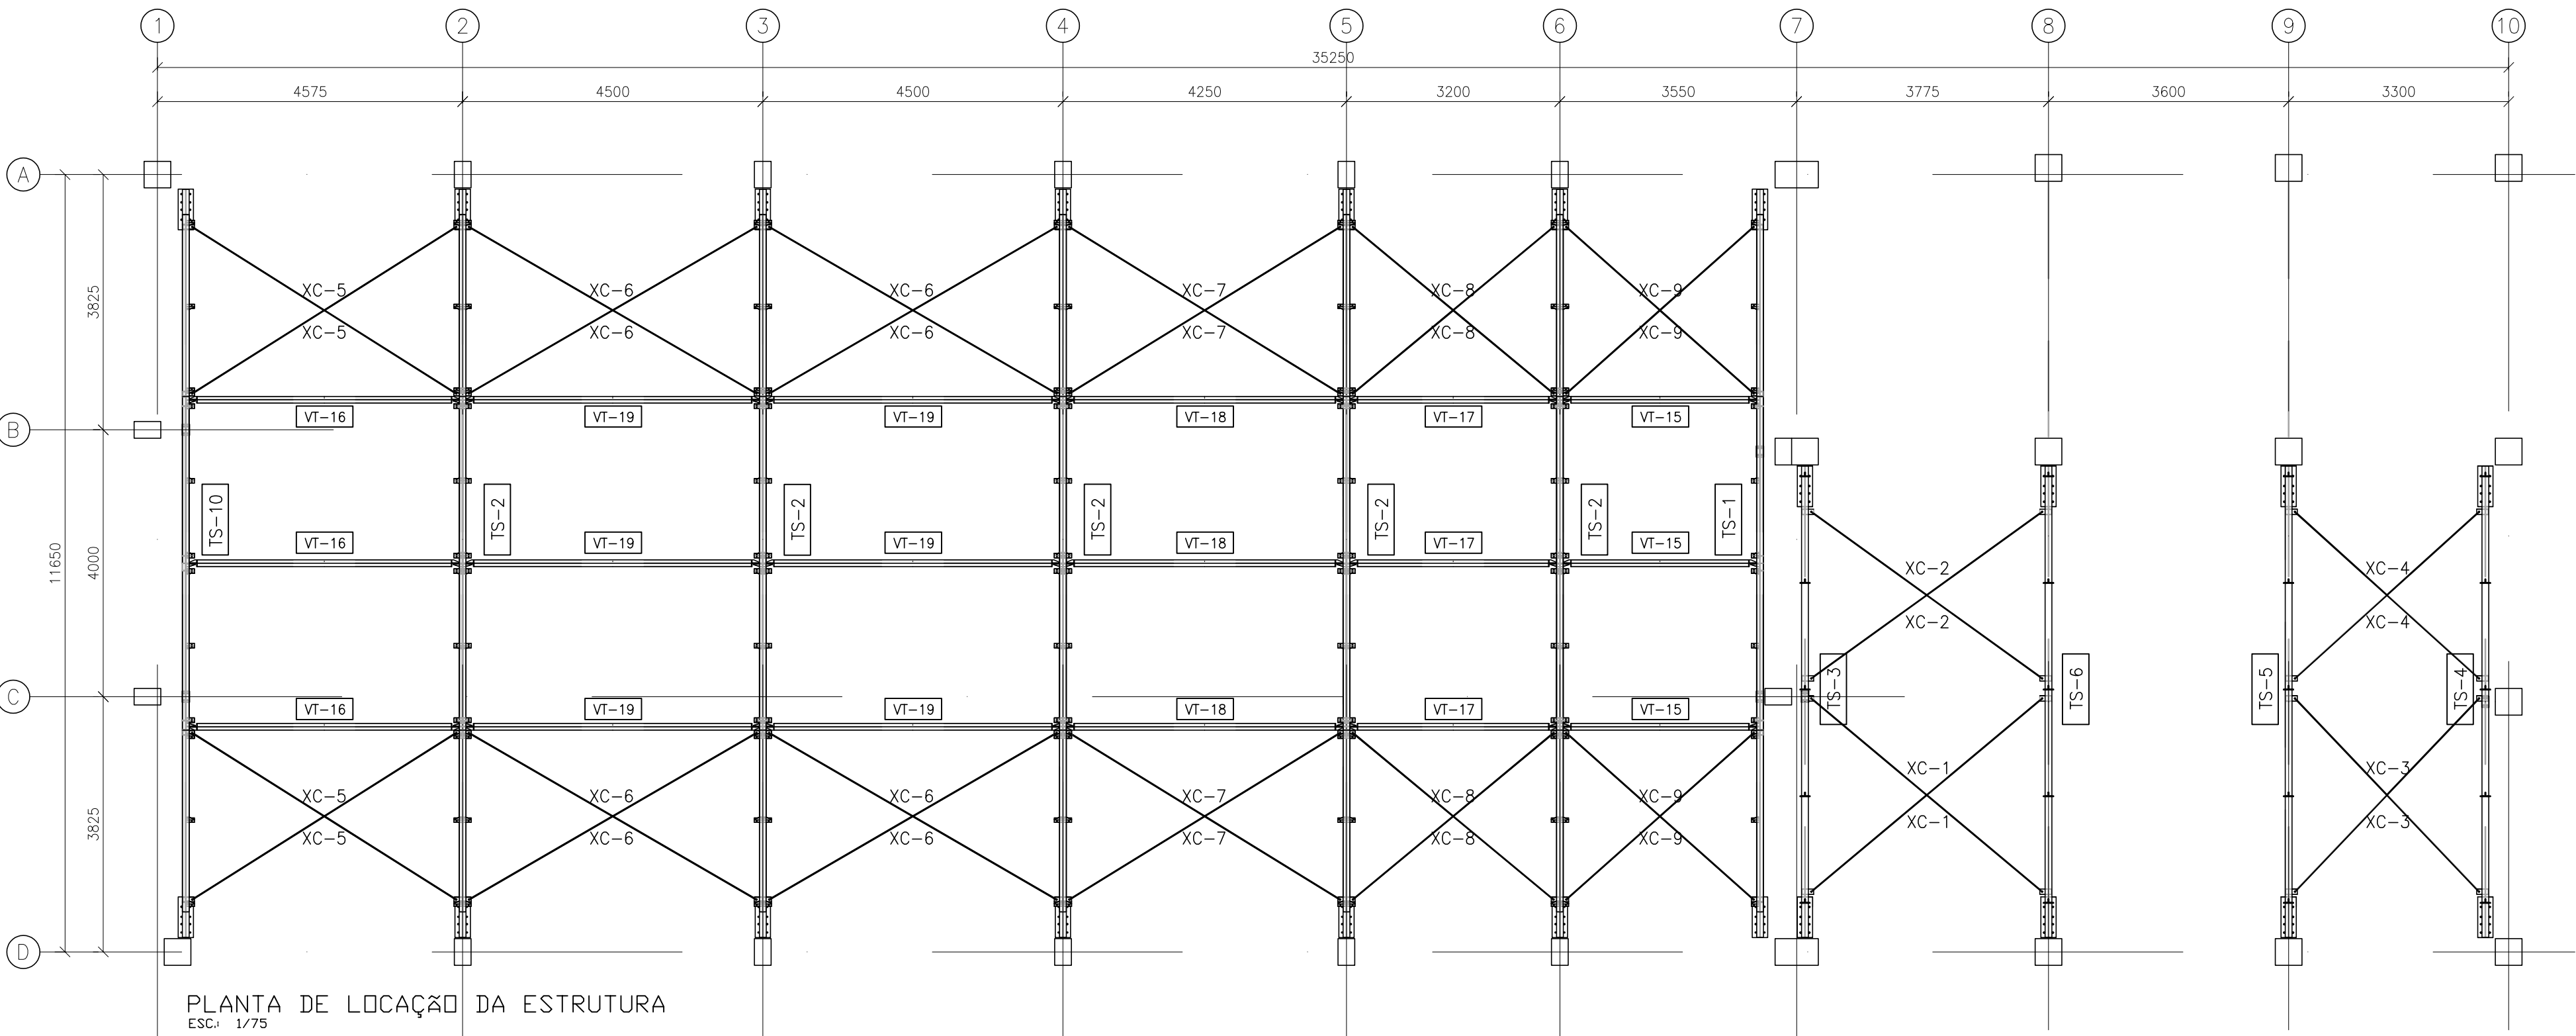
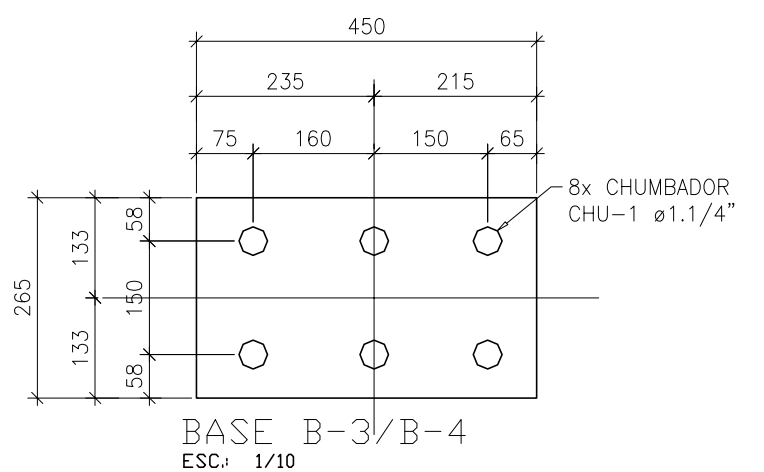
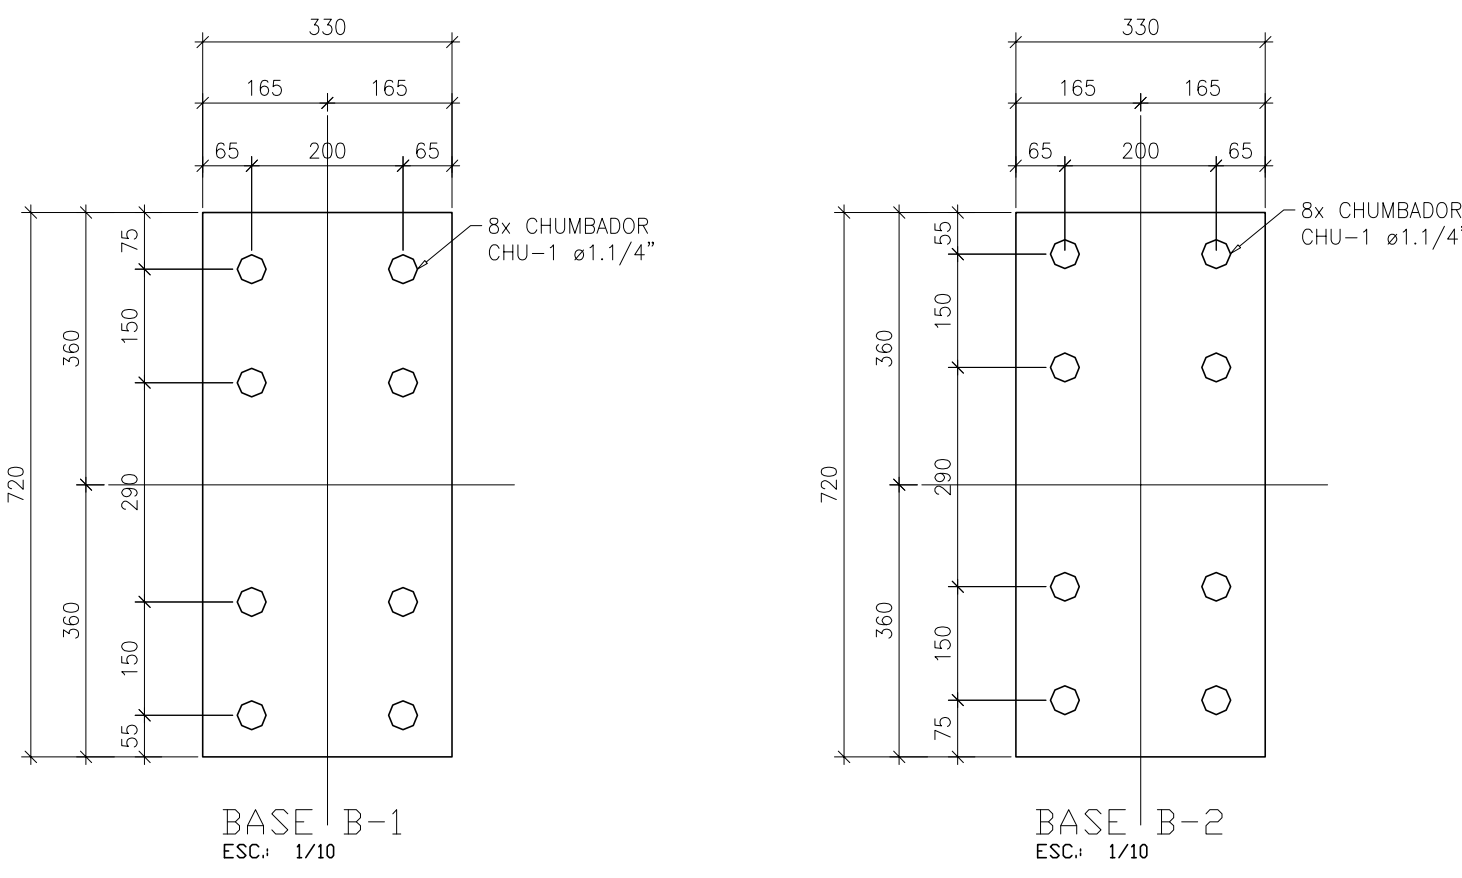


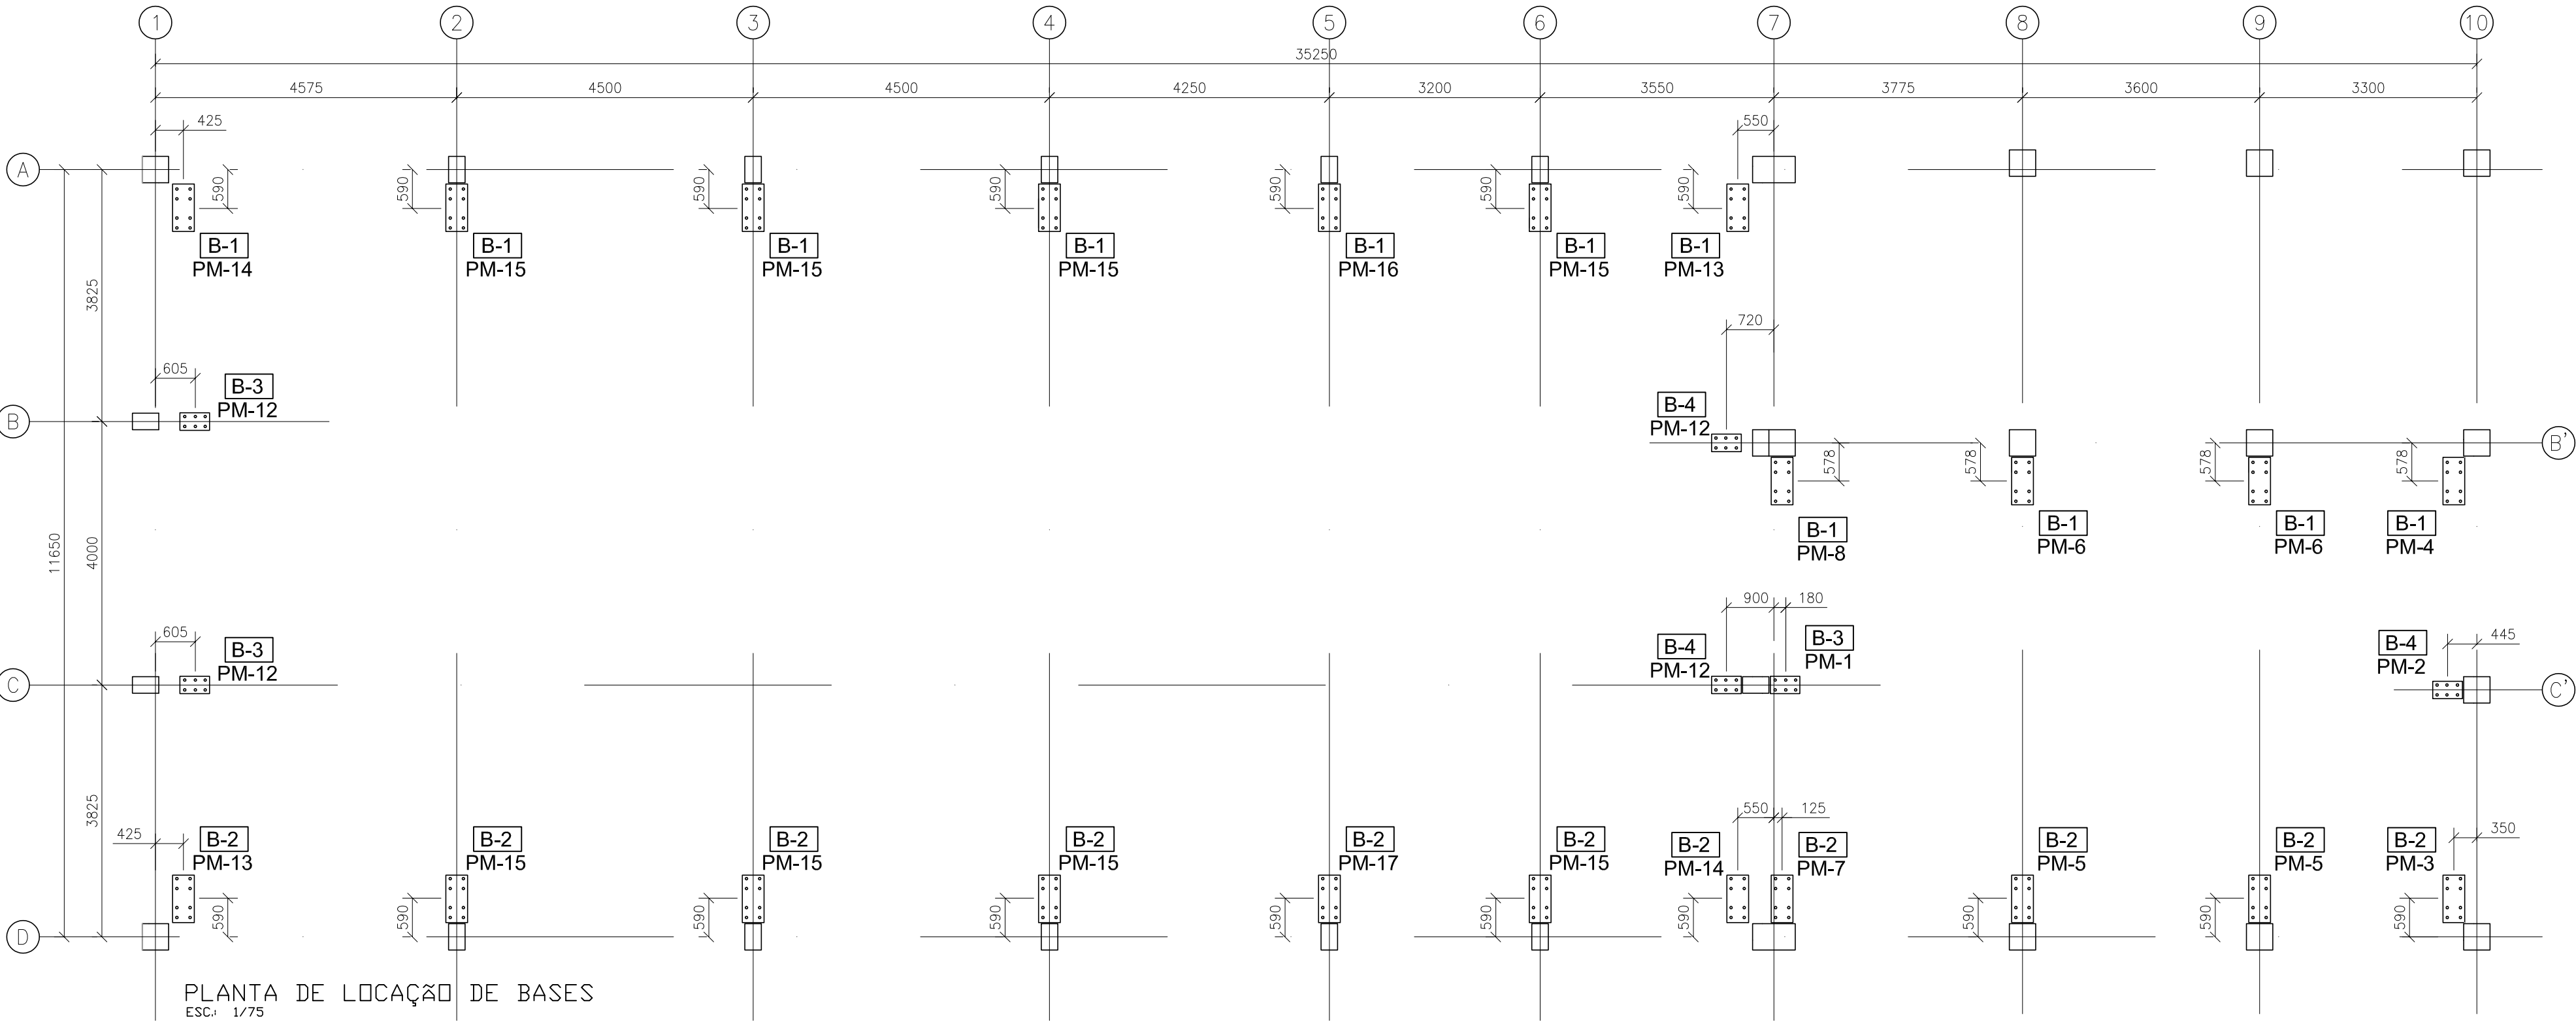

01 Inclusão detalhe de emenda					
Nº	Discriminações	Data	Conf.	Data	Aprov.
Obra: COBERTURA METÁLICA - MOINHO					Área:
Proprietário: P. M. CORDILHEIRA ALTA					EM:
Resp. Técnico: João Pedro Kossmann		Crea: 57531-D		Arquivo: MOI-01M-018-R01	
Referência: LOCAÇÃO DE PILARES LOCAÇÃO COBERTURA DETALHES					Folha: 01M-018
Desenho: LUIZ		Escala: 1/75		Local: CORDILHEIRA ALTA - SC	
					Data: 01/03/23