




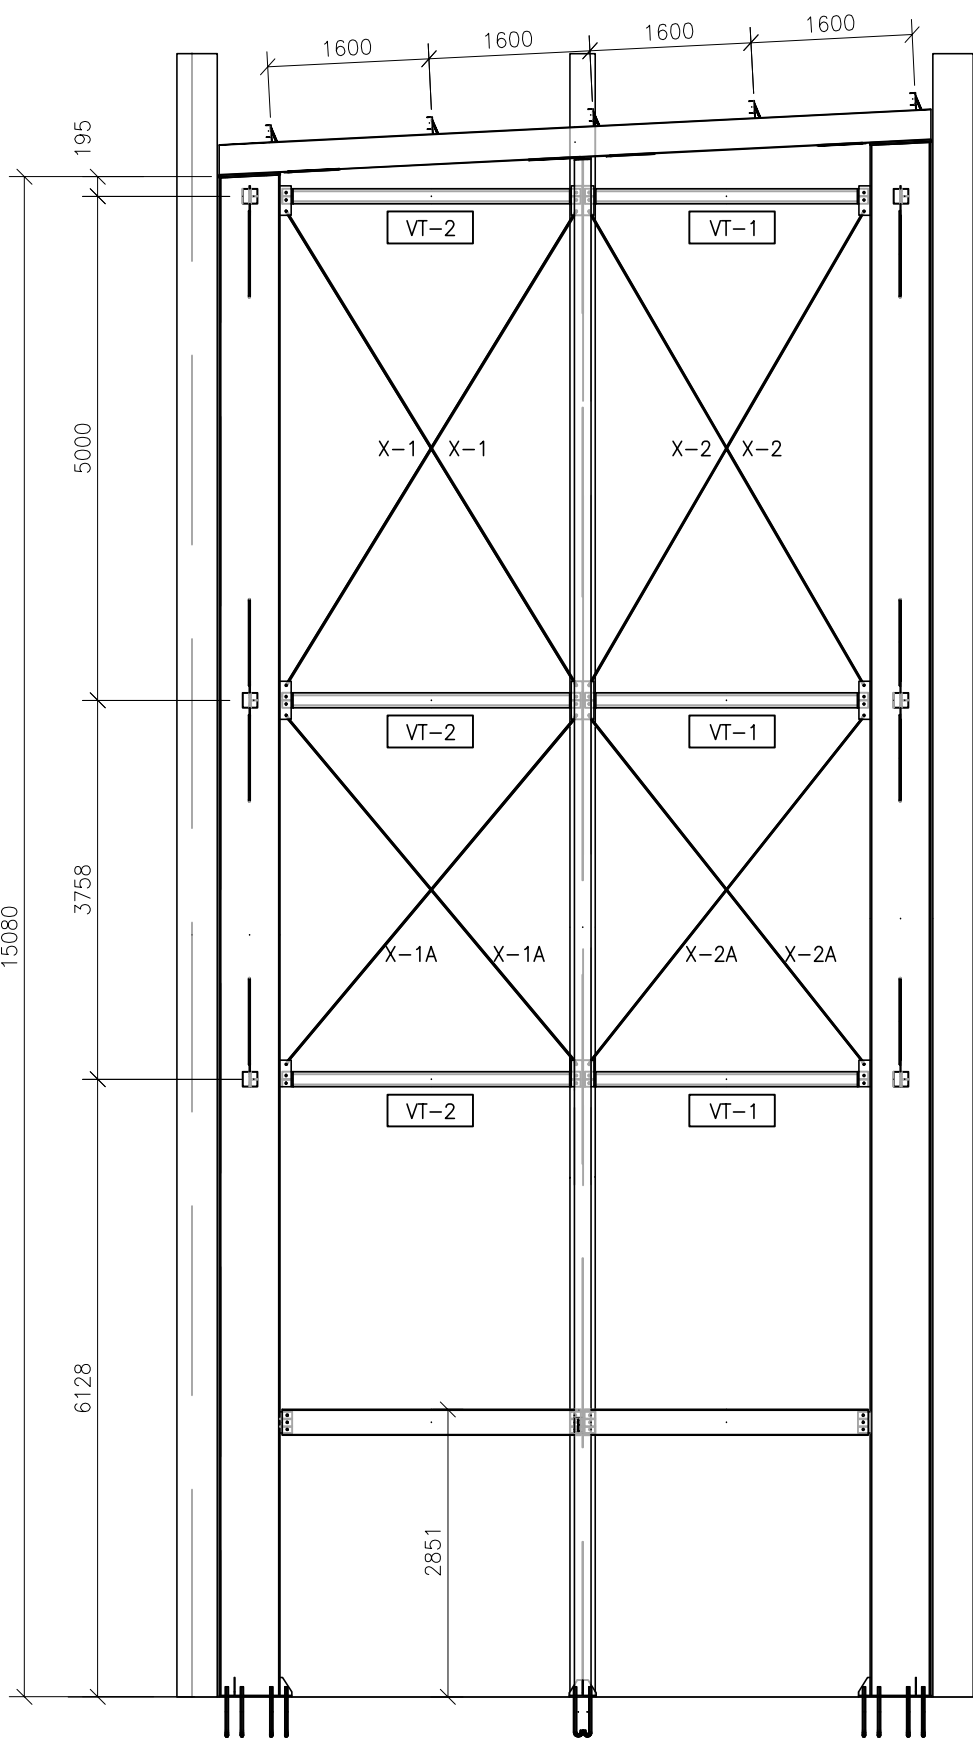

CORTE D-D
ESC.: 1/75

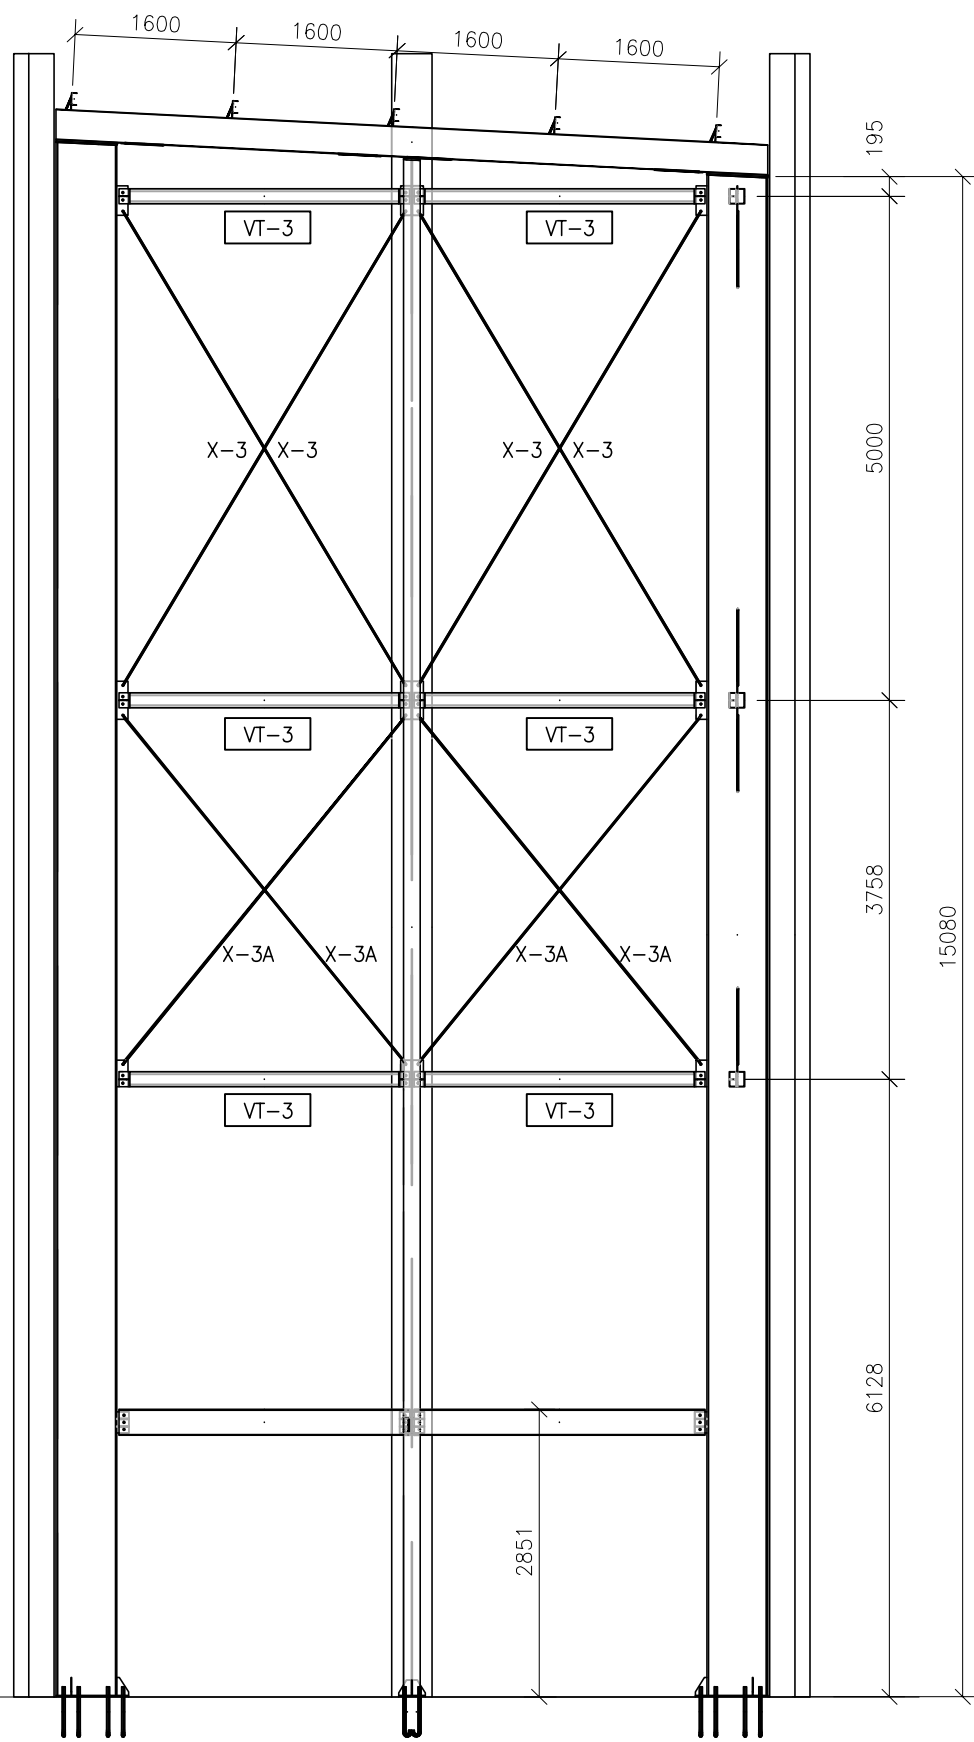

CORTE E-E
ESC.: 1/75

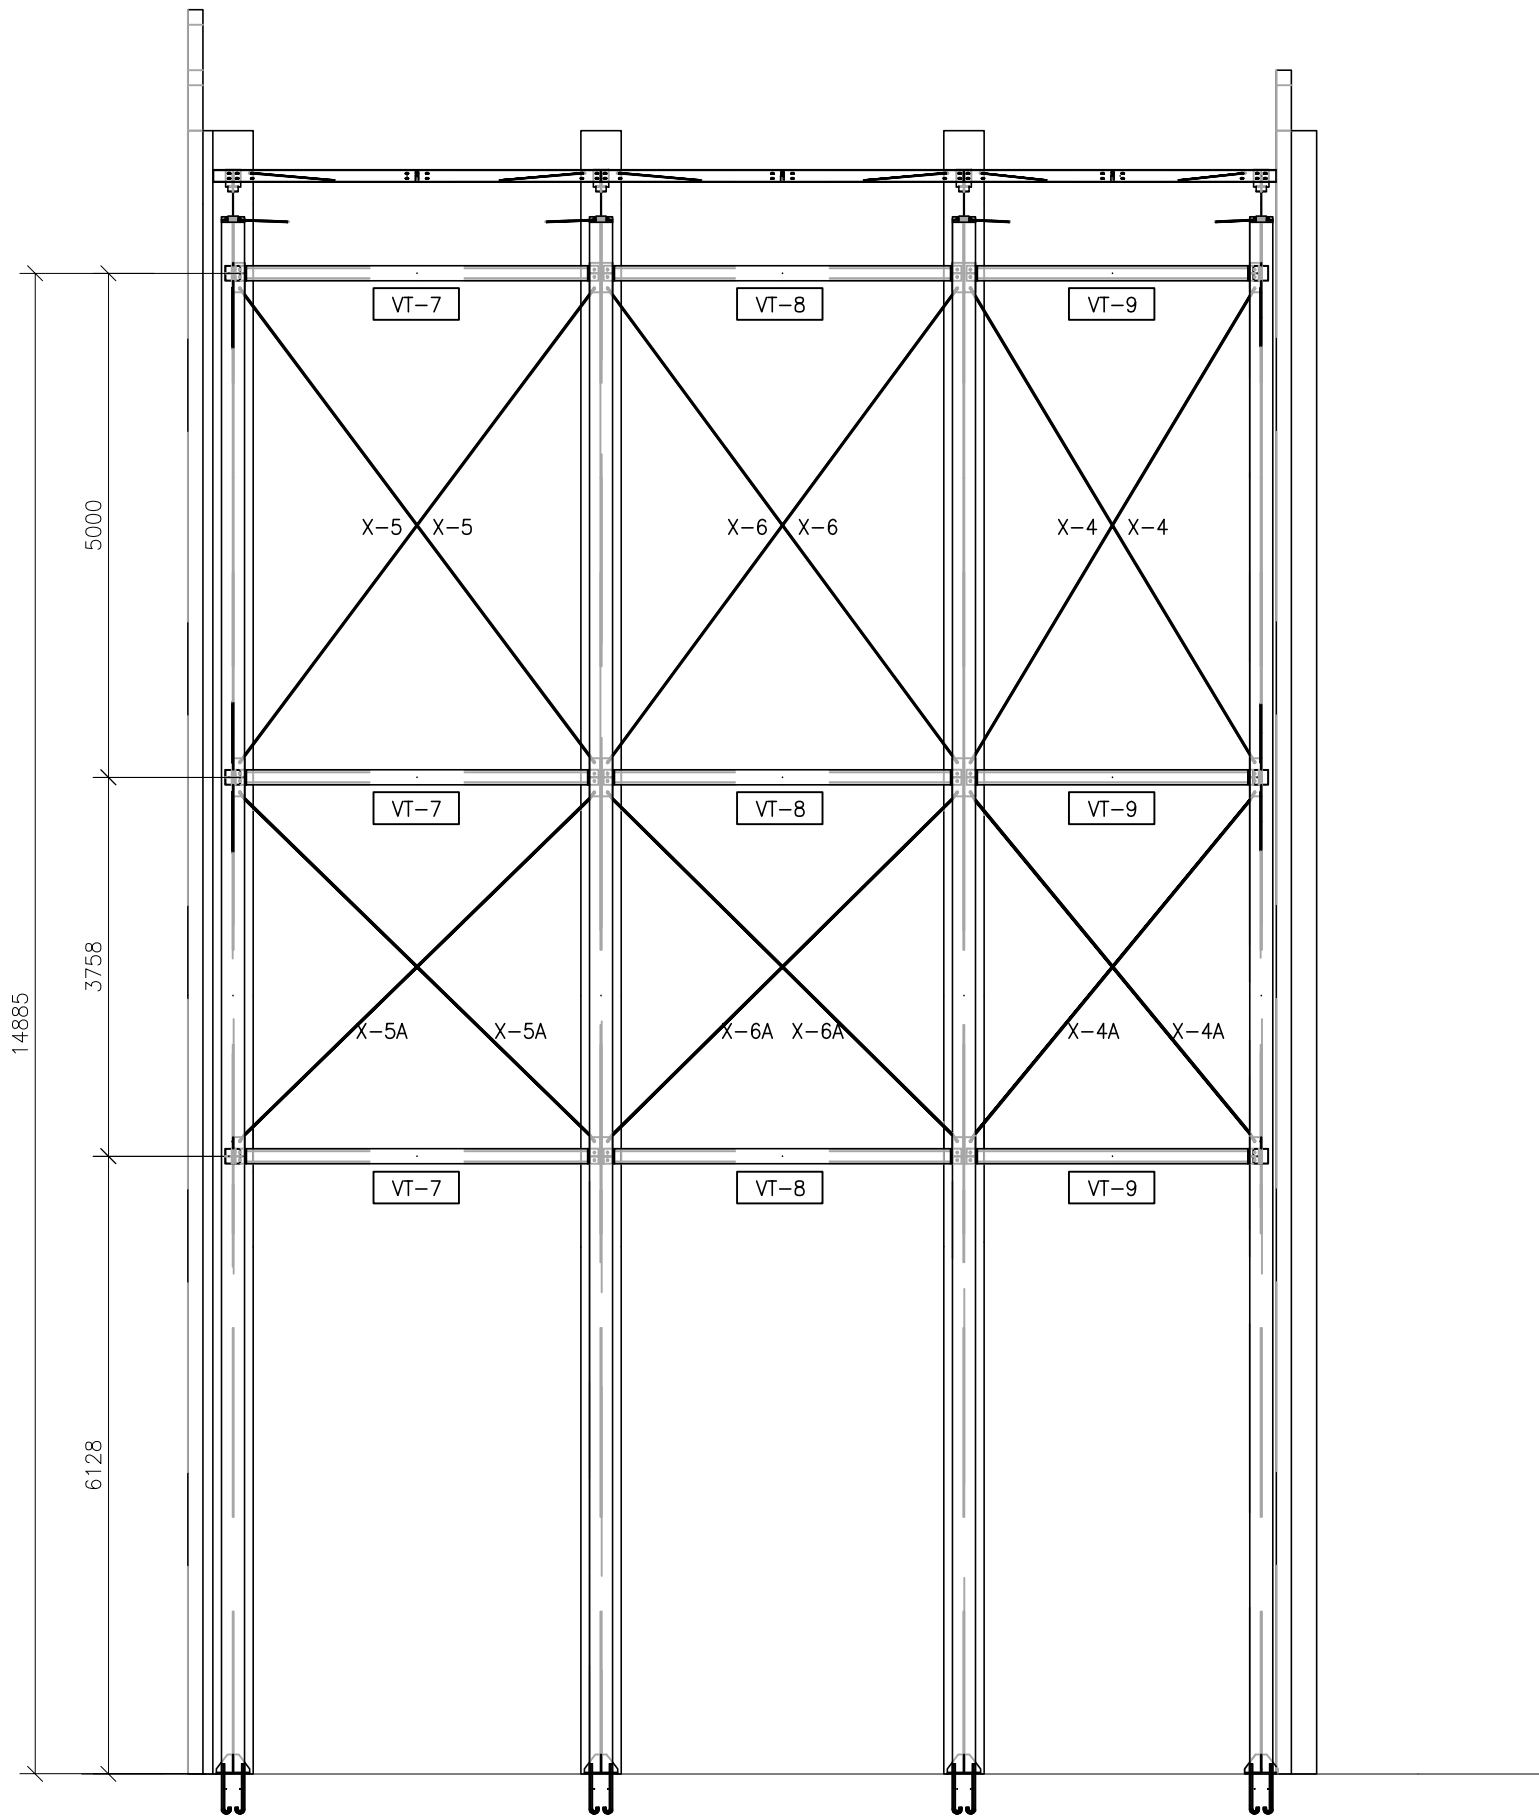

CORTE F-F
ESC.: 1/75

01 Inclusão detalhe de emenda

Nº	Discriminações	Data	Conf.	Data	Aprov.

Obra: COBERTURA METÁLICA - MOINHO

Área:

Proprietário: P. M. CORDILHEIRA ALTA

EM:

Resp. Técnico: João Pedro Kossmann

Crea:

57531-D

Arquivo:

MOI-01M-020-R01

Referência:

CORTES TRANSVERSAIS DD/EE/FF

Folha:

01M-020

Desenho: LUIZ

Escala:

1/75

Local:

CORDILHEIRA ALTA - SC

Data:

15/03/23