







DETALHAMENTO ARMADURA

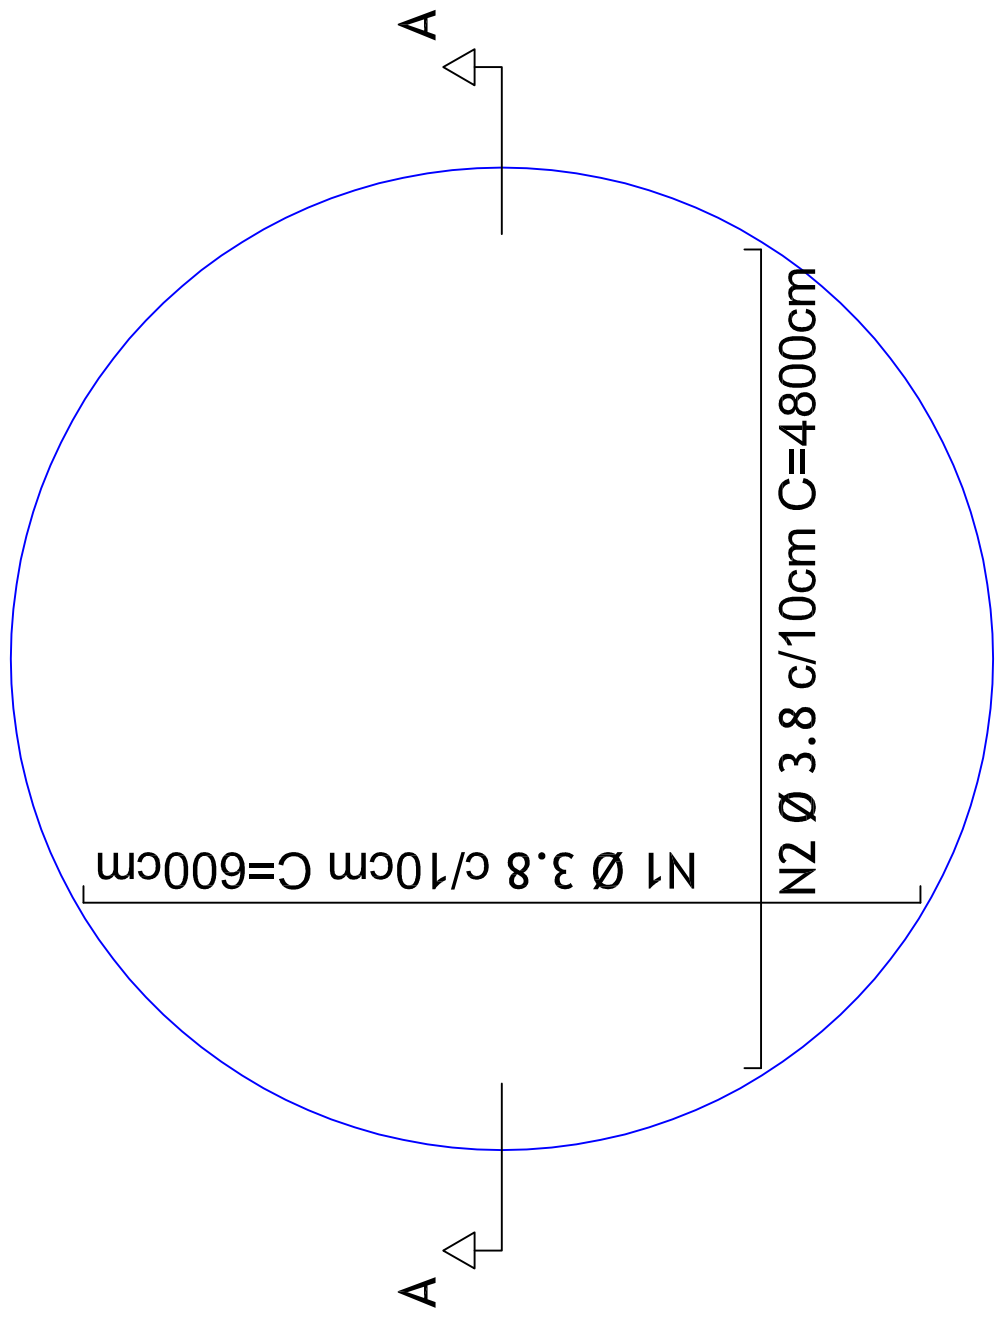

DETALHE DA ARMADURA DE MALHA

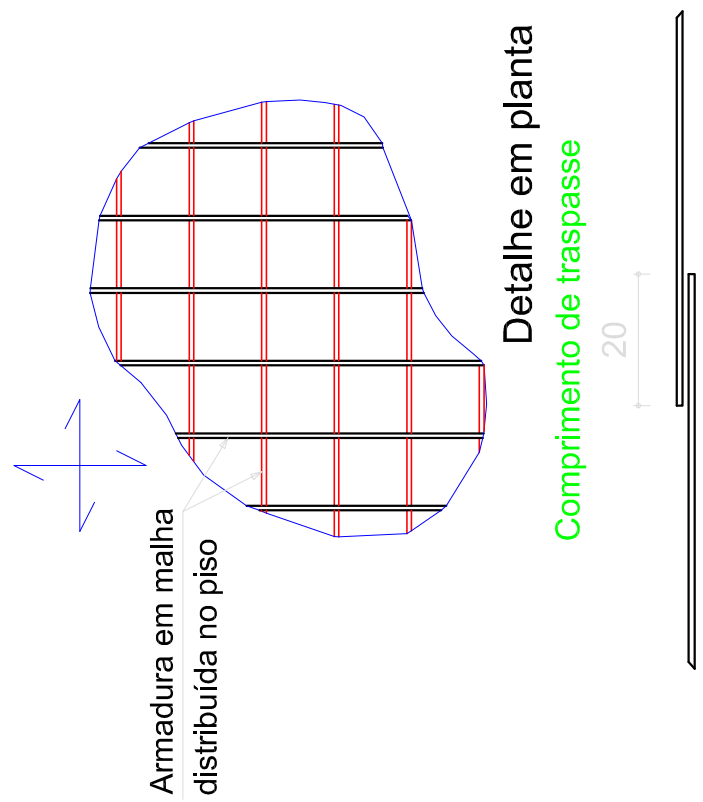


Armação do Pavimento
escala S/E

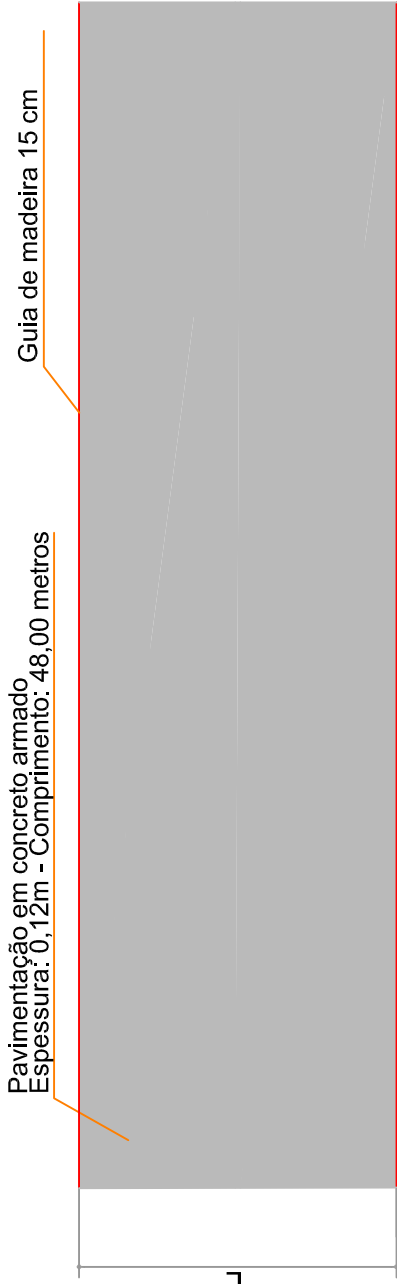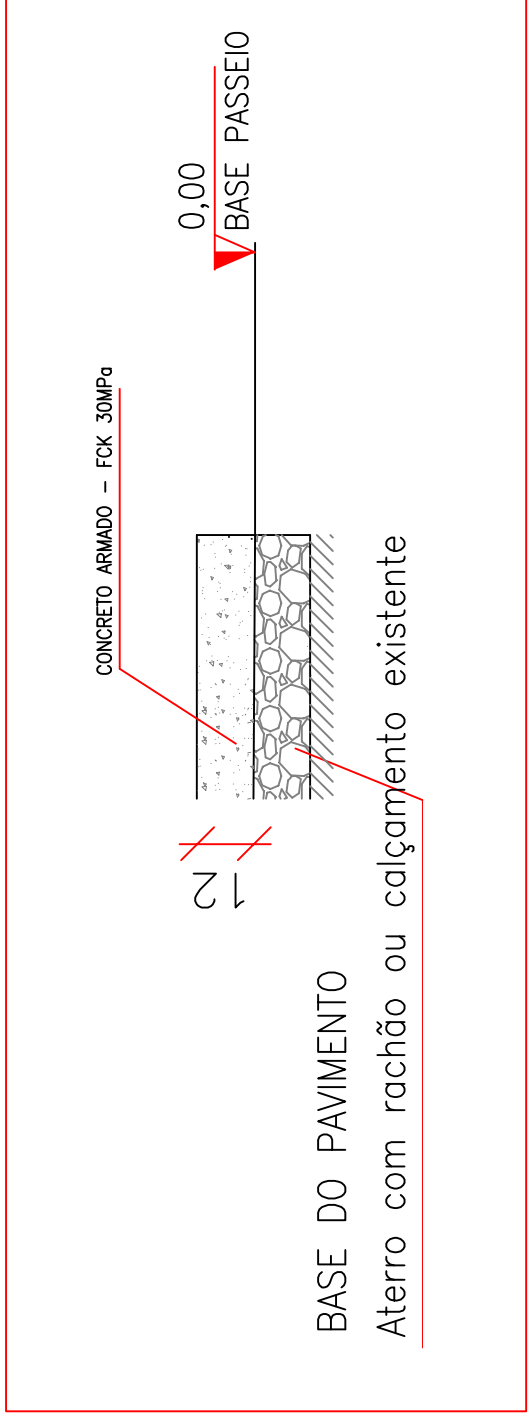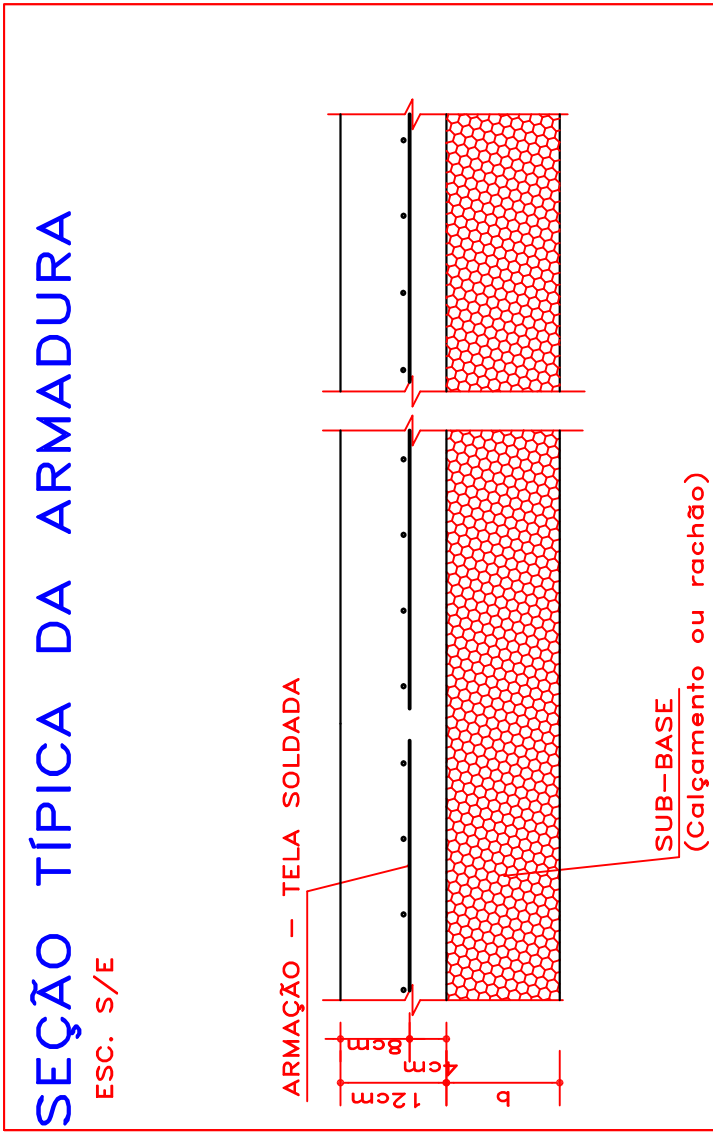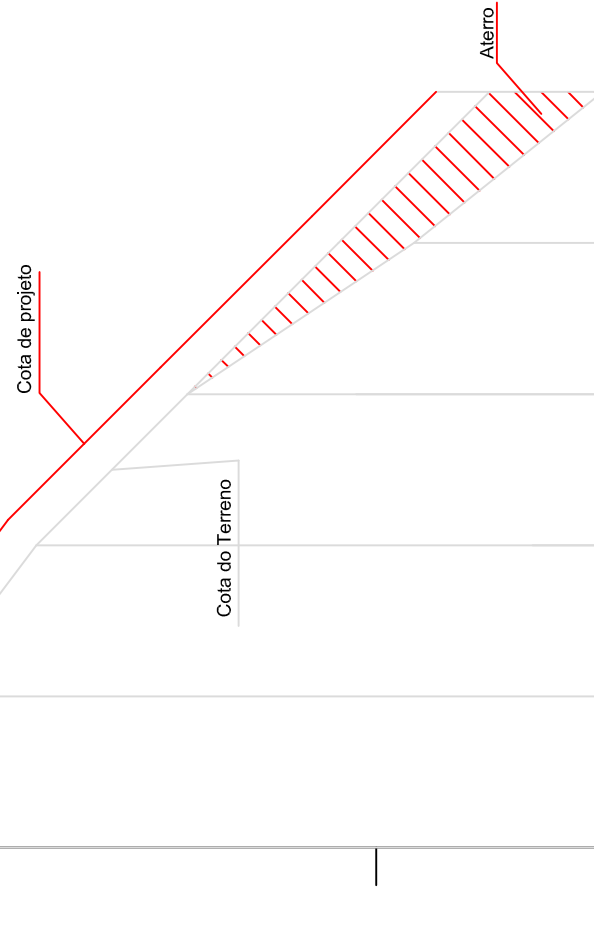

Largura da rua: L = 6,00 m
Comprimento à pavimentar: 48,00 m

Detalhe Pavimentação em concreto
SEM ESCALA

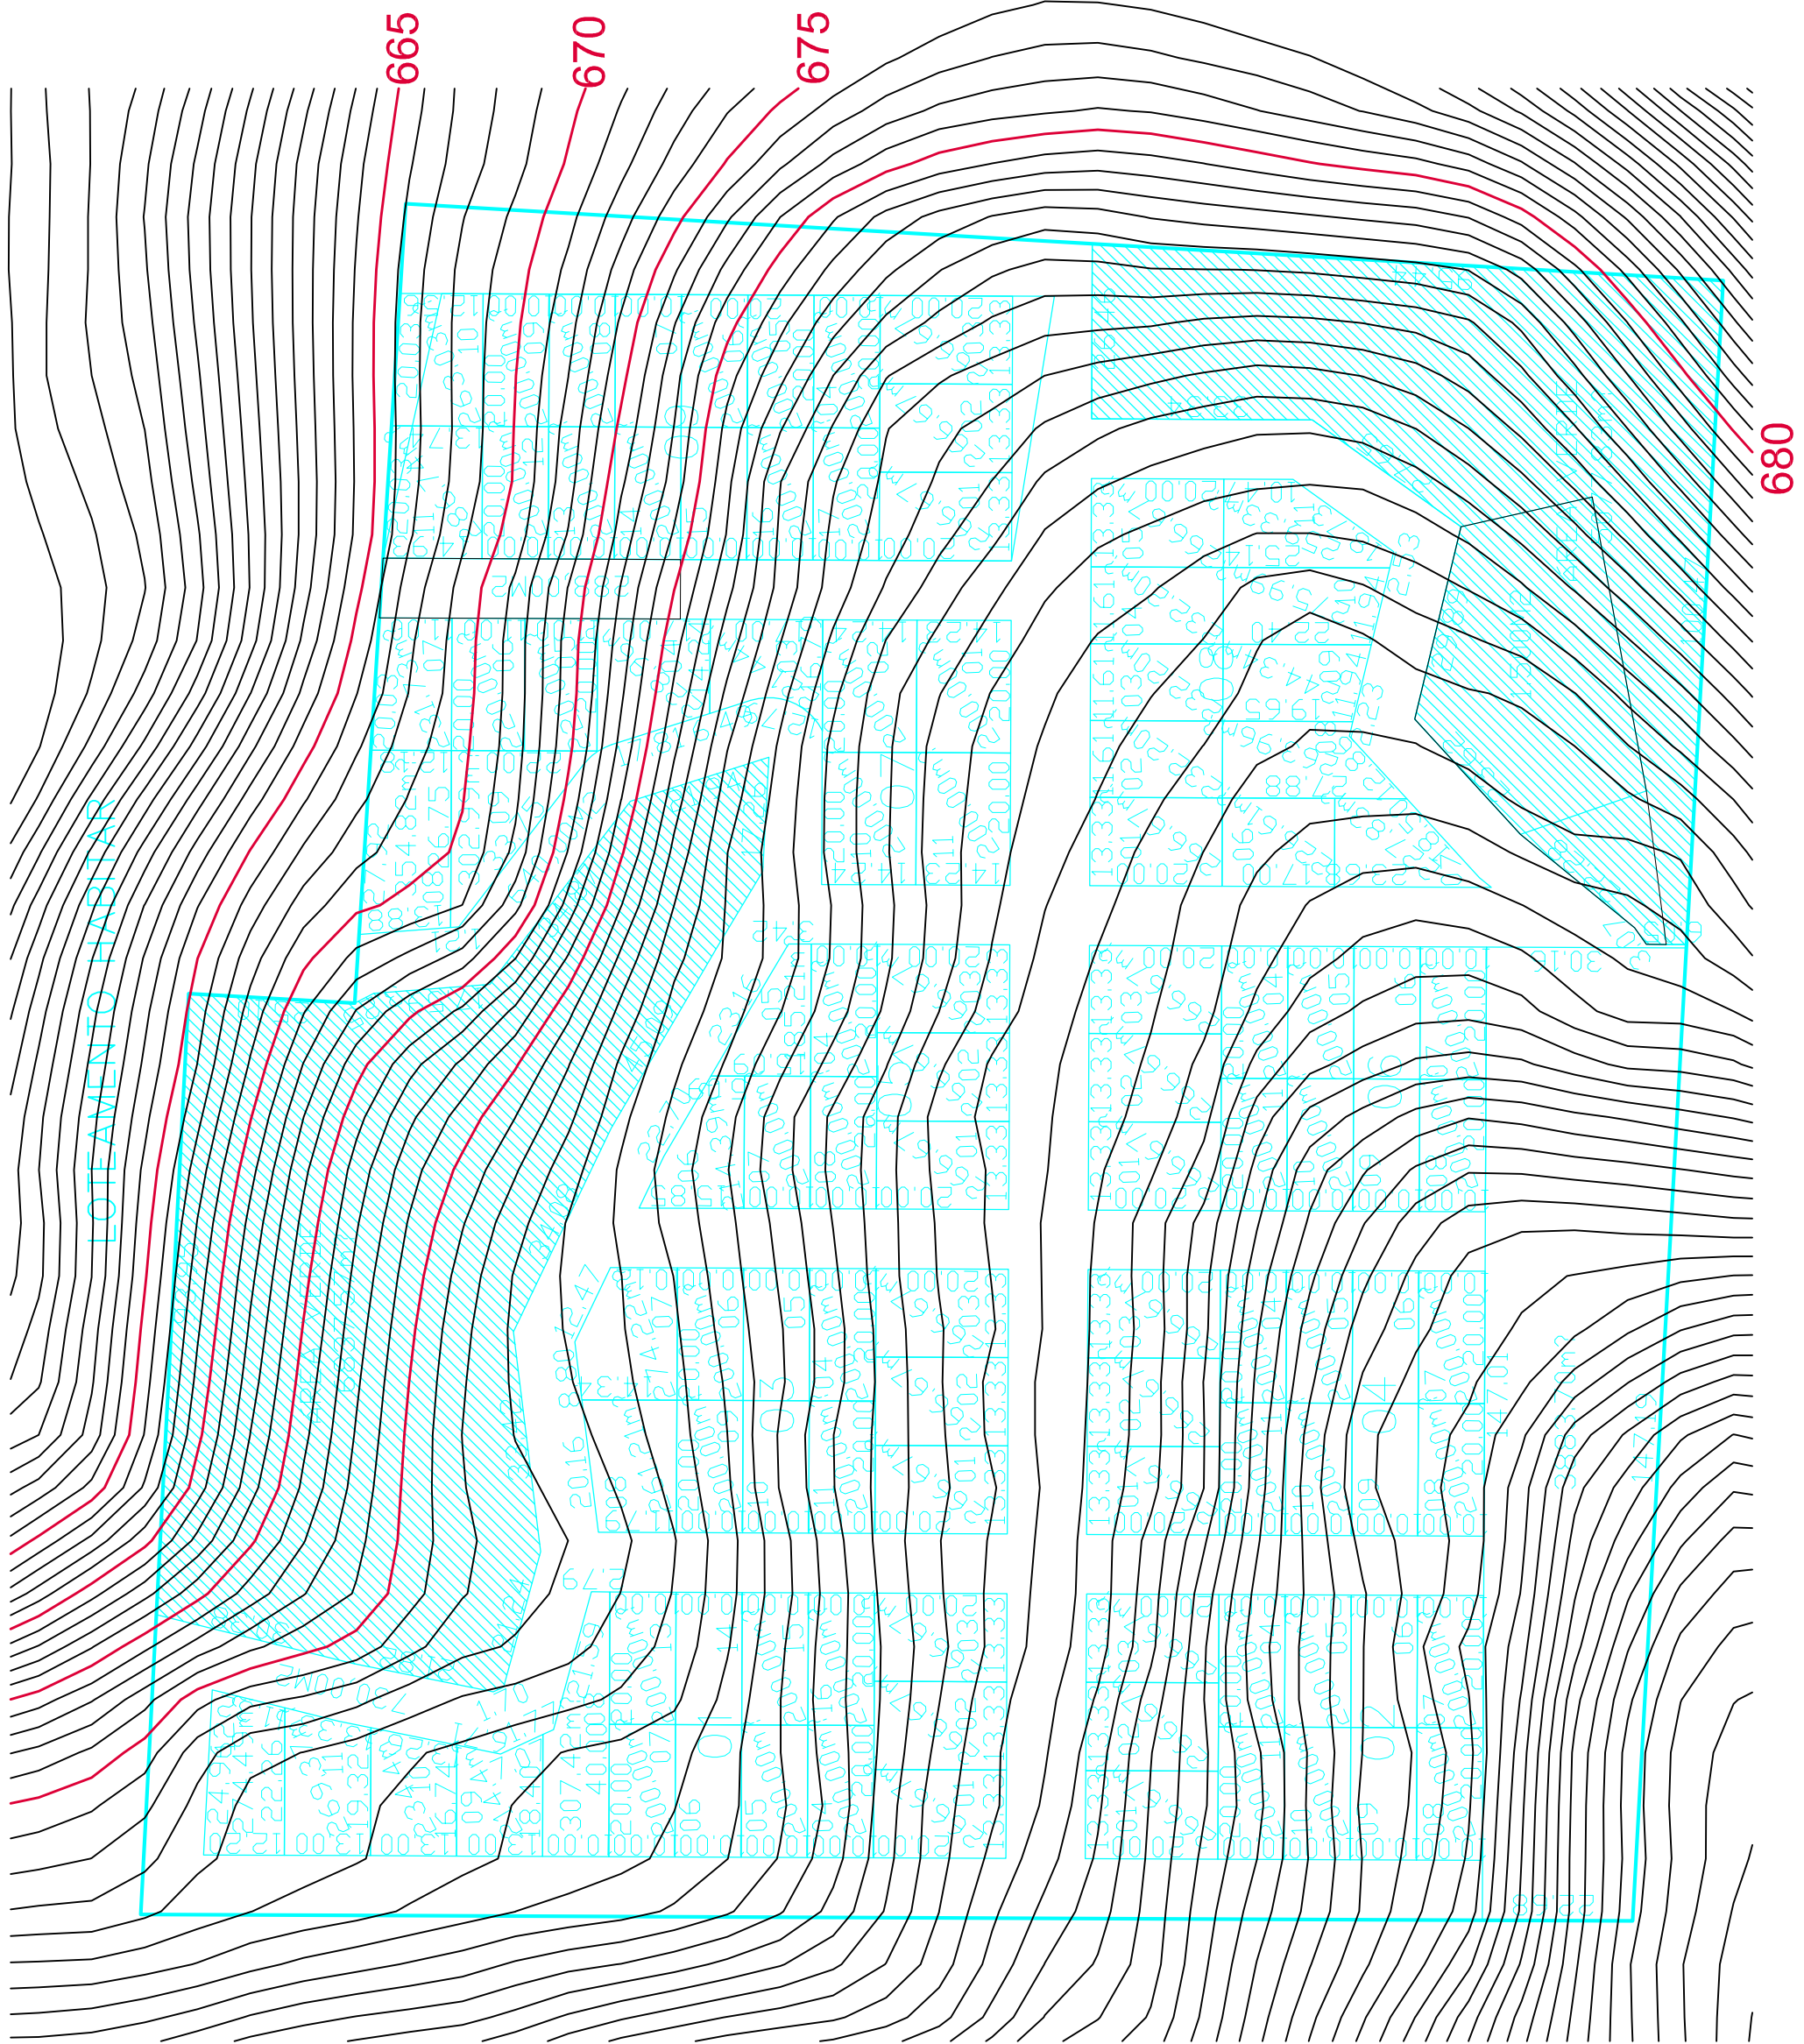

Planimétrico

Escala:___ 1:1.000

650	Estaca	Estaca	Distância	0,00	10,00	20,00	30,00	40,00	50,00	60,00 + 8,45m
	Horizontais	Horizontais	Projeto	676,12	676,00	674,50	672,50	669,50	667,82	665,00
	Terreno	Terreno	Terreno	680,00	680,00	674,50	672,50	669,50	667,82	665,00
	L = 48,00									
	Estaca	Estaca	Distância	0,00	10,00	20,00	30,00	40,00	50,00	60,00 + 8,45m
	Horizontais	Horizontais	Projeto	676,12	676,00	674,50	672,50	669,50	667,82	665,00
	Terreno	Terreno	Terreno	680,00	680,00	674,50	672,50	669,50	667,82	665,00



MUNICÍPIO DE CORDILHEIRA ALTA									
PROPOSTA	INDICADA	DATA	ÁREA	VALOR					
Pavimentação de via em Concreto Armado		Set/2024	288,00						
Rua Aristide Dal Santo									
Localização									
RESPONSÁVEL TÉCNICO PROJETO	FRANCA	02 ⁰²	Valdemar						
Eng. Civil Valdemar Martins									
CREA-SC n. 132.308-7									