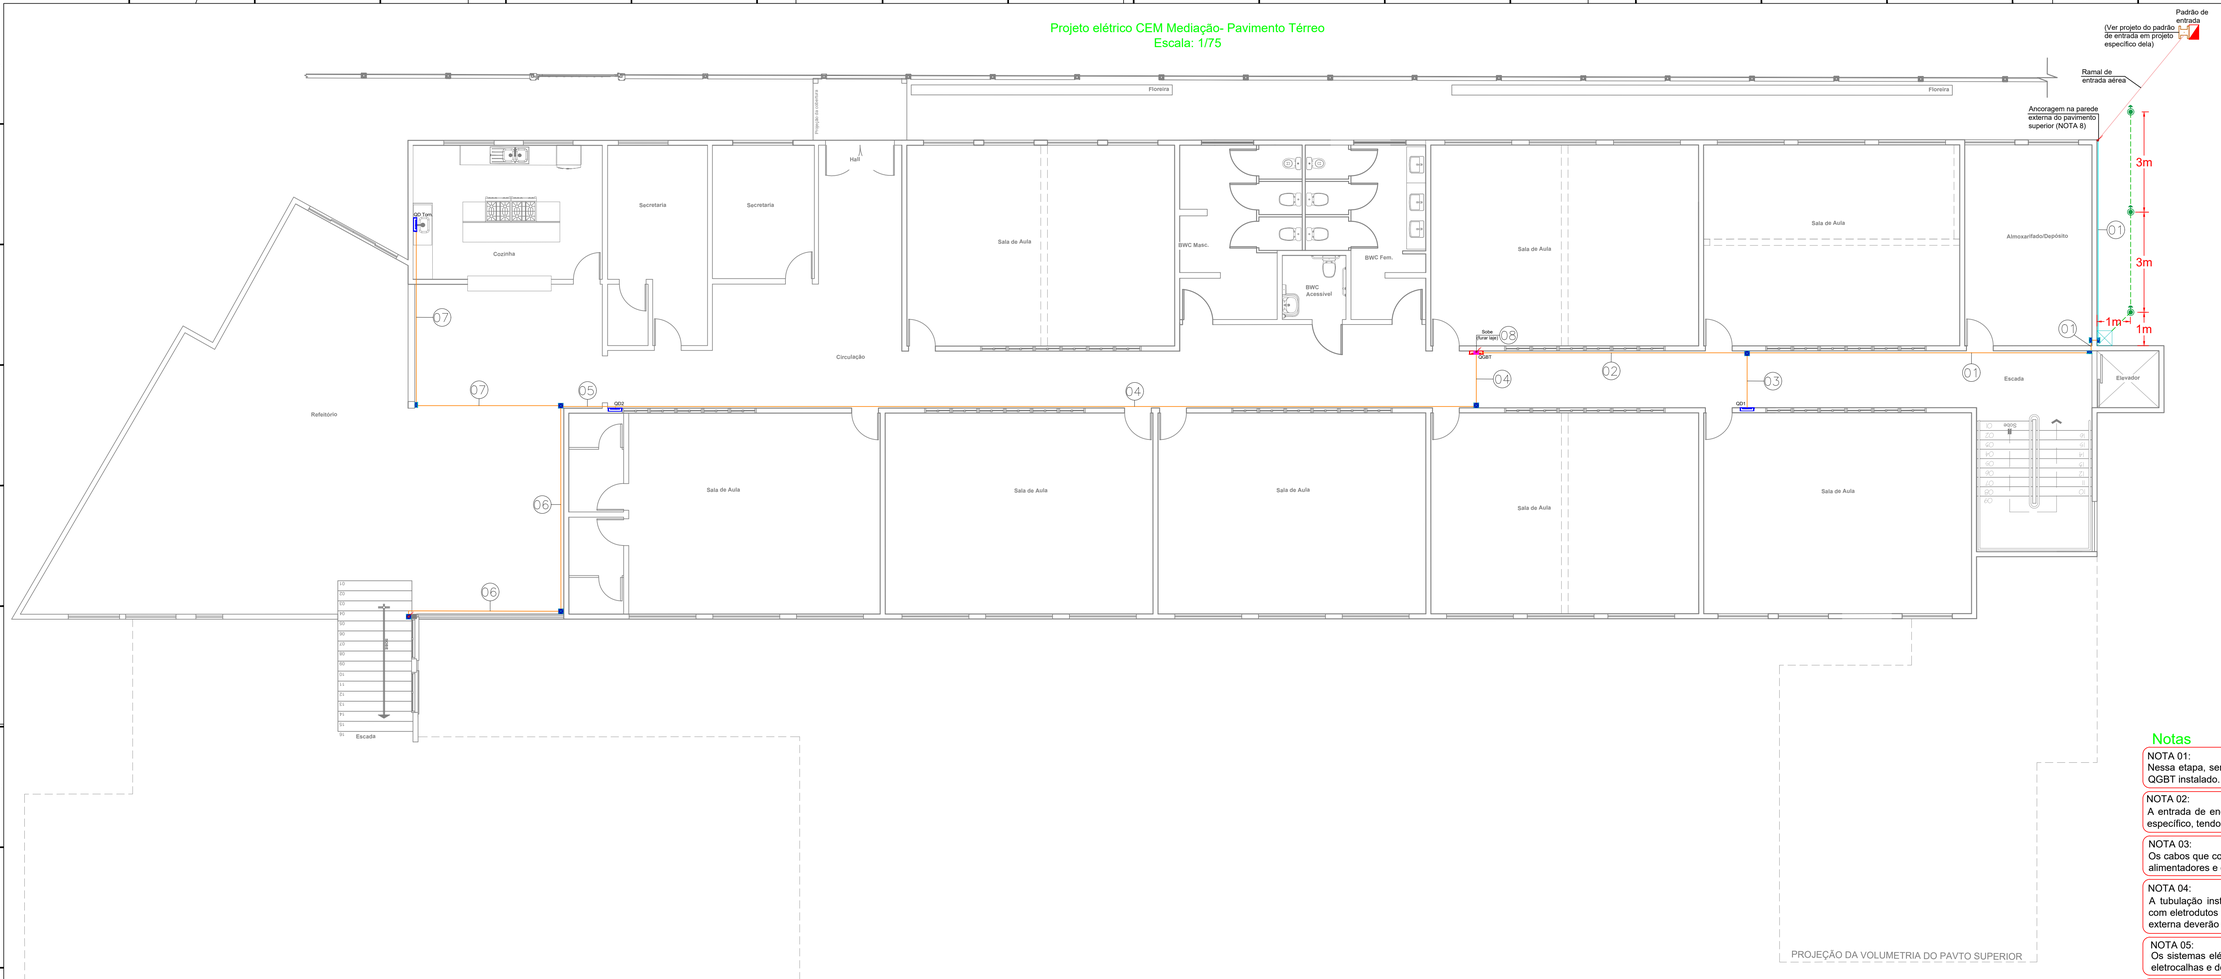
Projeto elétrico CEM Mediação- Pavimento Térreo
Escala: 1/75


Padrão de entrada
(Ver projeto do padrão de entrada em projeto específico dela)
Ramal de entrada aérea
Ancoragem na parede externa do pavimento superior (NOTA 8)
3m
3m
1m
1m
Floreira
Floreira
Hall
Secretaria
Secretaria
Cozinha
QD Torn.
Circulação
Sala de Aula
BWC Masc.
BWC Fem.
BWC Acessível
Sala de Aula
Sala de Aula
Almoxarifado/Depósito
Refeitório
Sala de Aula
Sala de Aula
Sala de Aula