

Vista Lateral
Sem Escala

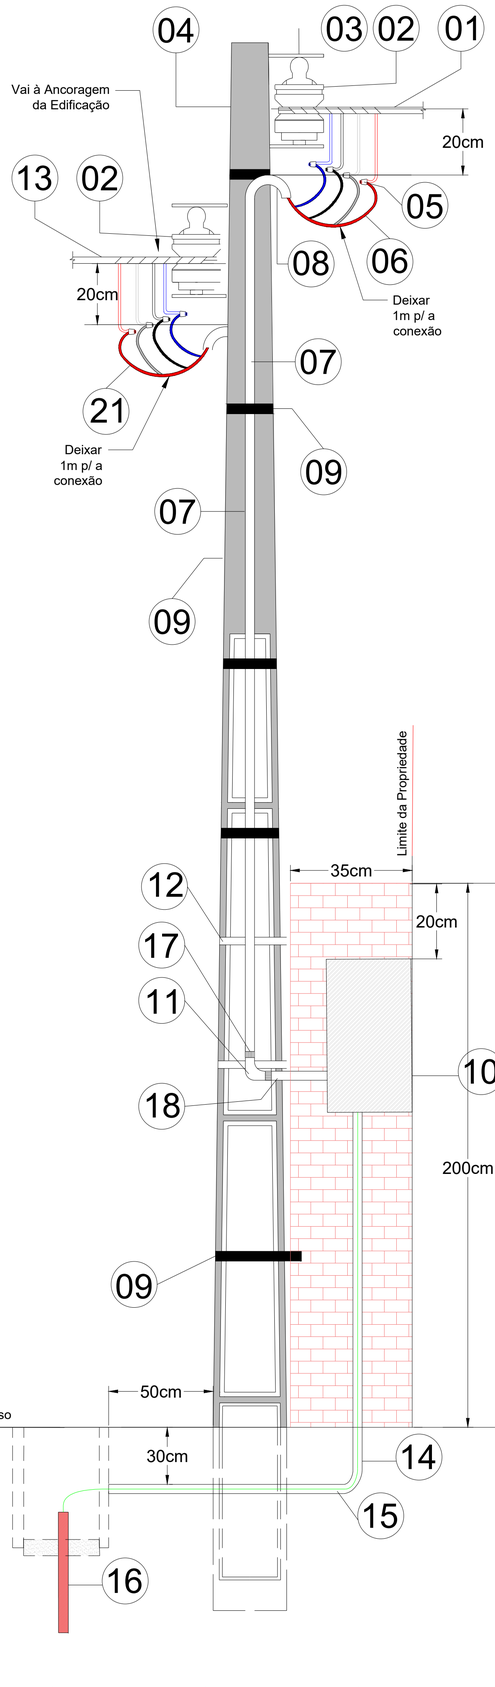


Vista Frontal
Sem Escala

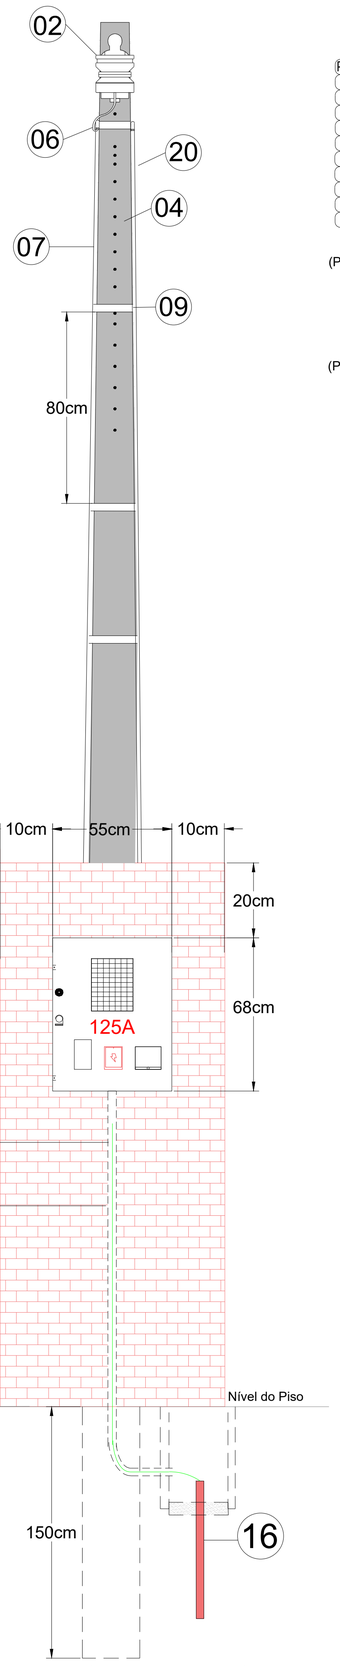

Planta de Situação e Localização
Escala 1:750

POSTE	COORDENADA X	COORDENADA Y
01	340198.16	7013815.56
02	340203.49	7013796.26
03	340208.19	7013792.74
04	340241.23	7013791.06
05	340247.29	7013781.04
06	340216.00	7013782.73
07	340208.78	7013775.67
08	340220.88	7013744.78
09	340235.11	7013712.30
10	340247.92	7013681.41

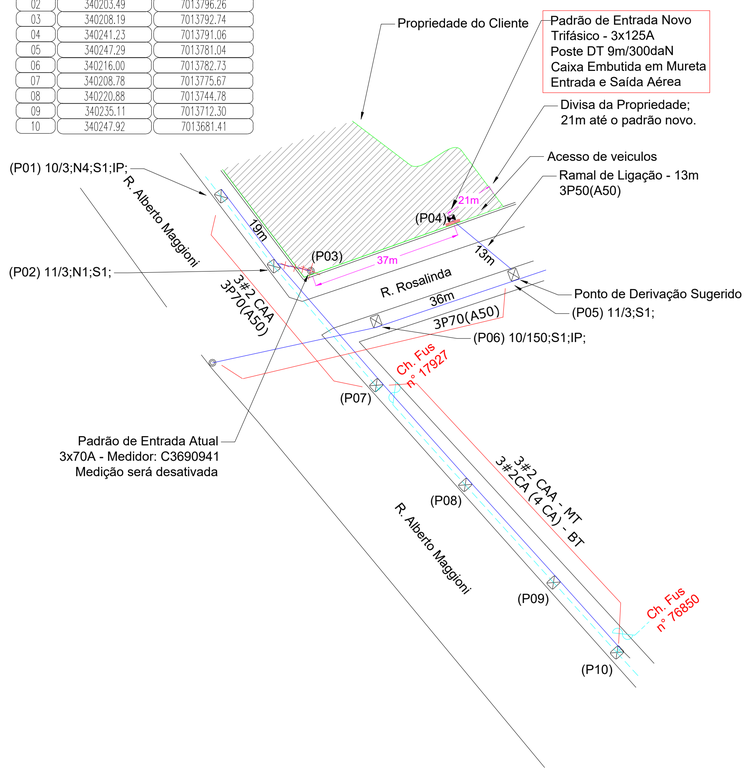

Legenda

01-Ramal de Ligação Multiplexado - Alumínio - 3#50(50)mm²
02-Isolador roldana
03-Armação secundária - fixar no 1º furo do poste
04-Poste de concreto duplo "T" - 9metros-300daN
05-Conector tipo cunha ou perfurante (Bimetálico)
06-Ramal de entrada - Cobre - Unipolar - 50mm² EPR/XLPE
07-Eletroduto do ramal de entrada- PVC Rigido - 2"
08-Curva de 180º ou cabeçote 2"
09-Fita de alumínio ou aço inoxidável
10-Caixa para medidor tipo MEE
11-Curva de 90º de PVC - 2"
12-Suporte para caixa metálico zincado a quente
13-Ramal de Saída Multiplexado - Alumínio - 3#50(50)mm²
14-Eletroduto para o aterramento de aço carbono 3/4´´
15-Condutor de aterramento 16mm²
16-Haste de aterramento Ø5/8" - 2400mm
17-Luva vedada 2"
18-Bucha e arruela de alumínio, ou flange 2"
19-Aterramento dos dutos metálicos no interior da caixa de medidor ou externa
20-Eletroduto do ramal de saída - PVC Rigido - 2"
21-Ramal de Saída - Cobre - Unipolar - 50mm² - EPR/XLPE

Notas:

NOTA 01:
O poste deverá possuir um engastamento de 1,5m.

NOTA 02:
Para esta medição deverá ser utilizado a caixa específica tipo MEE de 680x550x250mm (A x L x P).

NOTA 03:
A eletricidade é um produto perigoso. Visando a segurança de sua instalação, utilize materiais de qualidade reconhecida e contrate profissionais qualificados para trabalhar com energia elétrica.

NOTA 04:
Demais informações presentes no Memorial Descritivo.

NOTA 05:
O disjuntor geral da entrada deverá ser do tipo caixa moldada e possuir Icc >= 20kA.

NOTA 06:
A caixa de medição não pode ultrapassar a calçada ou via pública.

NOTA 07:
Conforme atualização da norma técnica, o poste para esse padrão de entrada deverá ser 9m/300daN.

NOTA 08:
Para maiores informações consultar norma técnica N-321.0001 - CELESC

sigma PROJETOS E TREINAMENTOS

Rua Emilio Frederico Buhrer, 475 - São Geraldo, Ijuí - RS | (55) 3024- 0137

Razão Social:
Município de Cordilheira Alta - SC

Endereço:
Rua Alberto Maggioni, s/n, Rosa Linda- Cordilheira Alta/SC

Assunto:
Projeto do Padrão de Entrada de Energia;
Detalhes construtivos e planta de localização e situação.

Ref.:Projeto 028/2026
Data: 31/07/2026
ART Nº: 10606150-4
Escala: Indicada
Folha: A1
Prancha 01 de 02
Desenhista: Gabriel Buttenbender

Resp. Técnico Projeto:
ANTONIO RODRIGO JUSWIAKI DOS SANTOS:88475689000
Assinado de forma digital por ANTONIO RODRIGO JUSWIAKI DOS SANTOS:88475689000 Dados: 2026.08.19 11:56:23 -03'00'
Engº. Antônio Rodrigo Juswiaki dos Santos
CREA-RS:134651

Solicitante:
LUIZ CARLOS GIORDAN:93370067900
Assinado de forma digital por LUIZ CARLOS GIORDAN:93370067900 Dados: 2026.08.19 15:59:49 -03'00'
Município de Cordilheira Alta
CNPJ: 95.990.198/0001-04

A1