


Ilustração da Entrada de Energia
Sem Escala

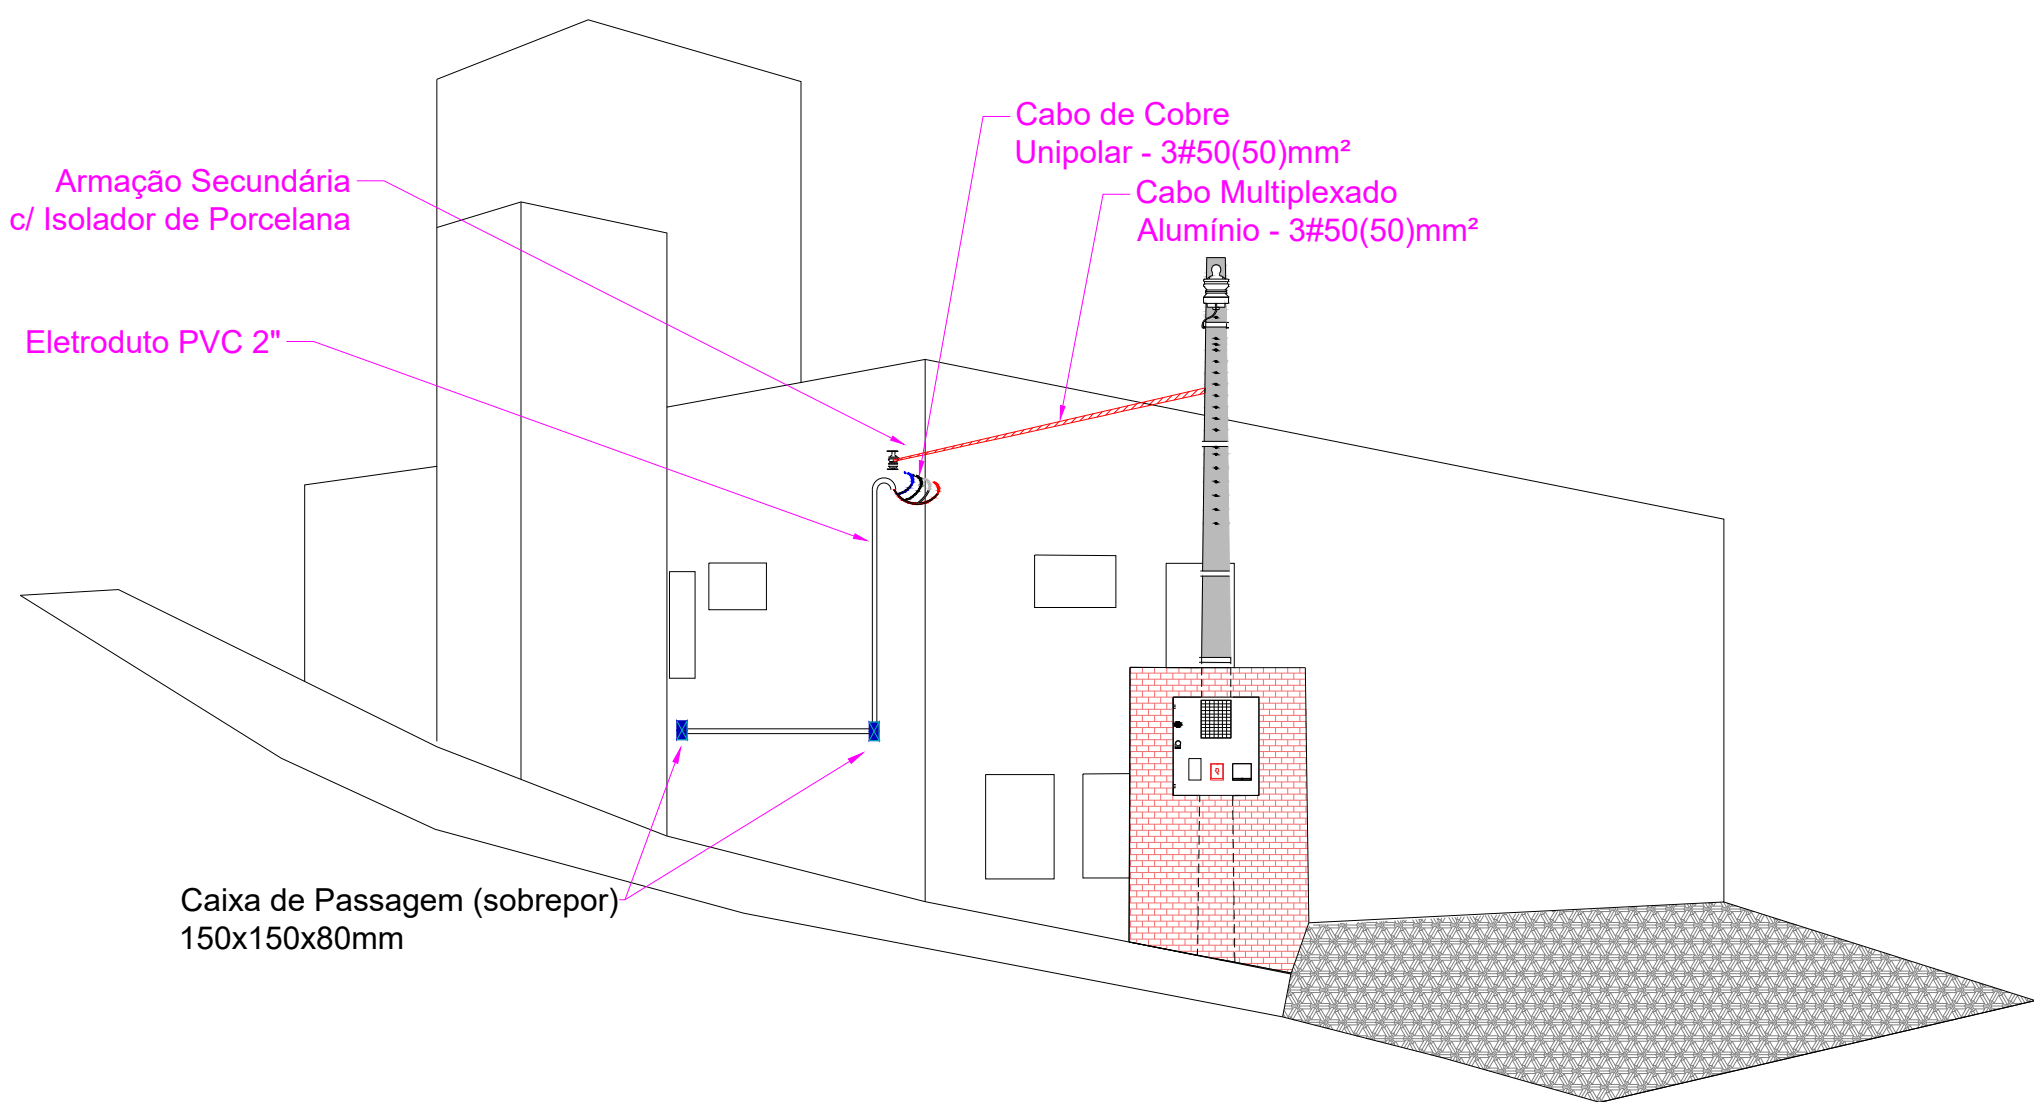

Detalhamento da Montagem Interna
Sem Escala


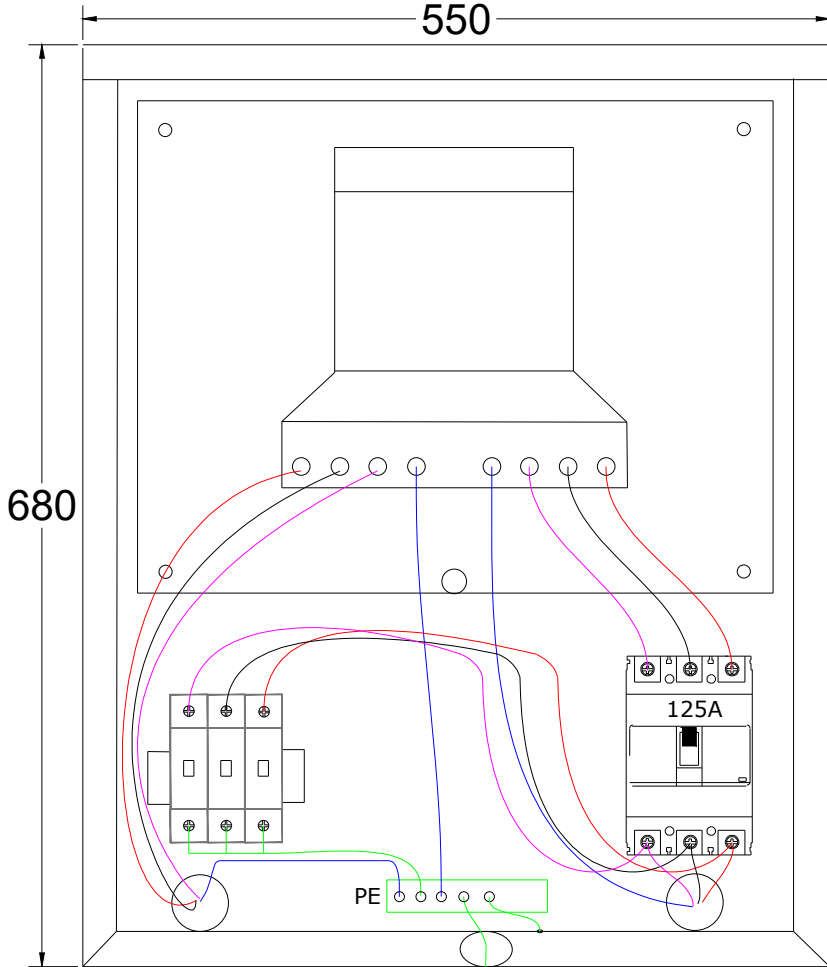


Diagrama Unifilar
Sem Escala

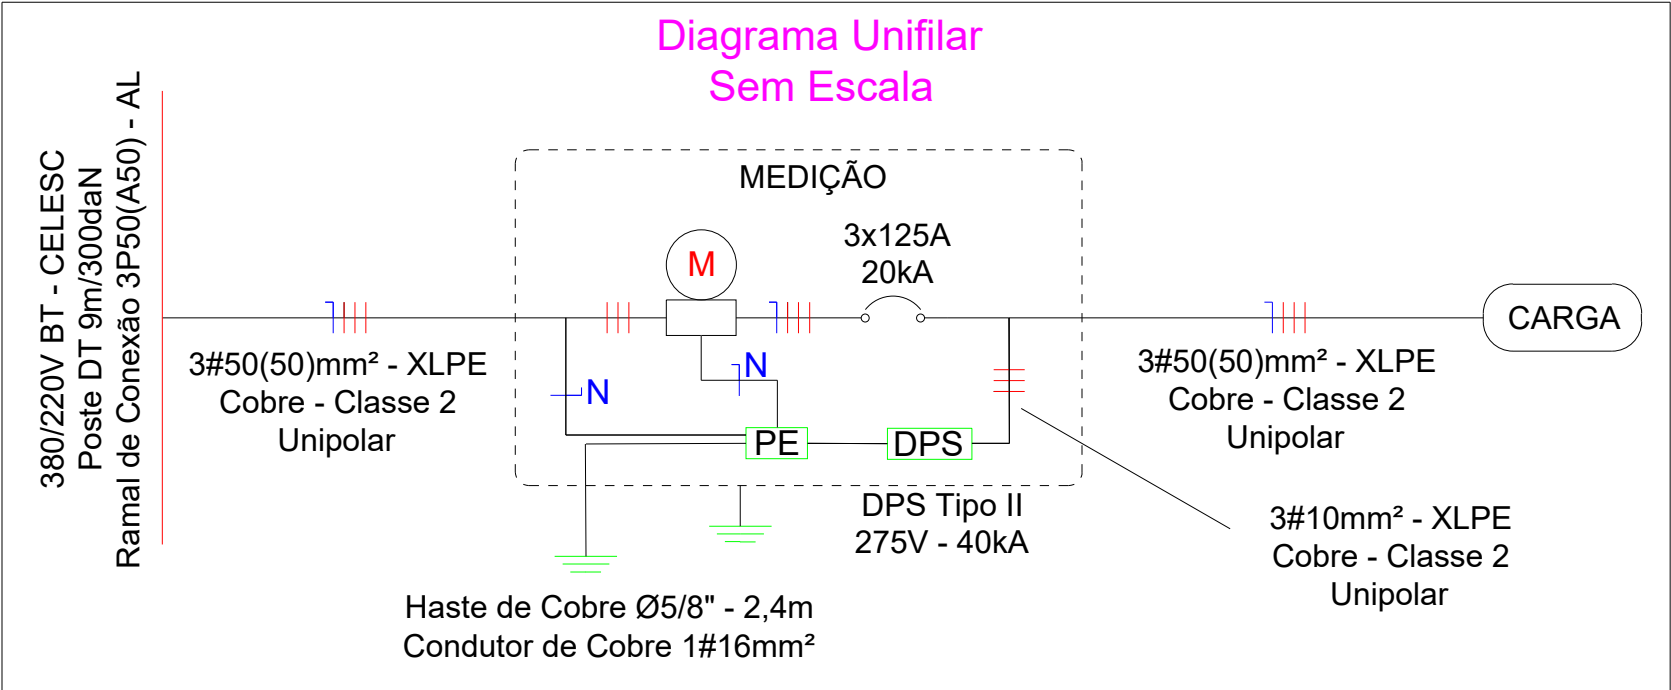

Rua Emílio Frederico Buhner, 475 - São Geraldo, Ijuí - RS | (55) 3024- 0137

Razão Social: Município de Cordilheira Alta - SC		Ref.:Projeto 028/2026
Endereço: Rua Alberto Maggioni, s/n, Rosa Linda- Cordilheira Alta/SC		Data: 31/07/2026
Assunto: Projeto do Padrão de Entrada de Energia; Detalhes de montagem e diagrama unifilar.		ART Nº: 10606150-4
Resp. Técnico Projeto:		Escala: Indicada
Solicitante:		Folha: A3
Eng°. Antônio Rodrigo Juswiaki dos Santos CREA-RS:134651		Prancha 02 de 02
Município de Cordilheira Alta CNPJ: 95.990.198/0001-04		Desenhista: Gabriel Buttenbender