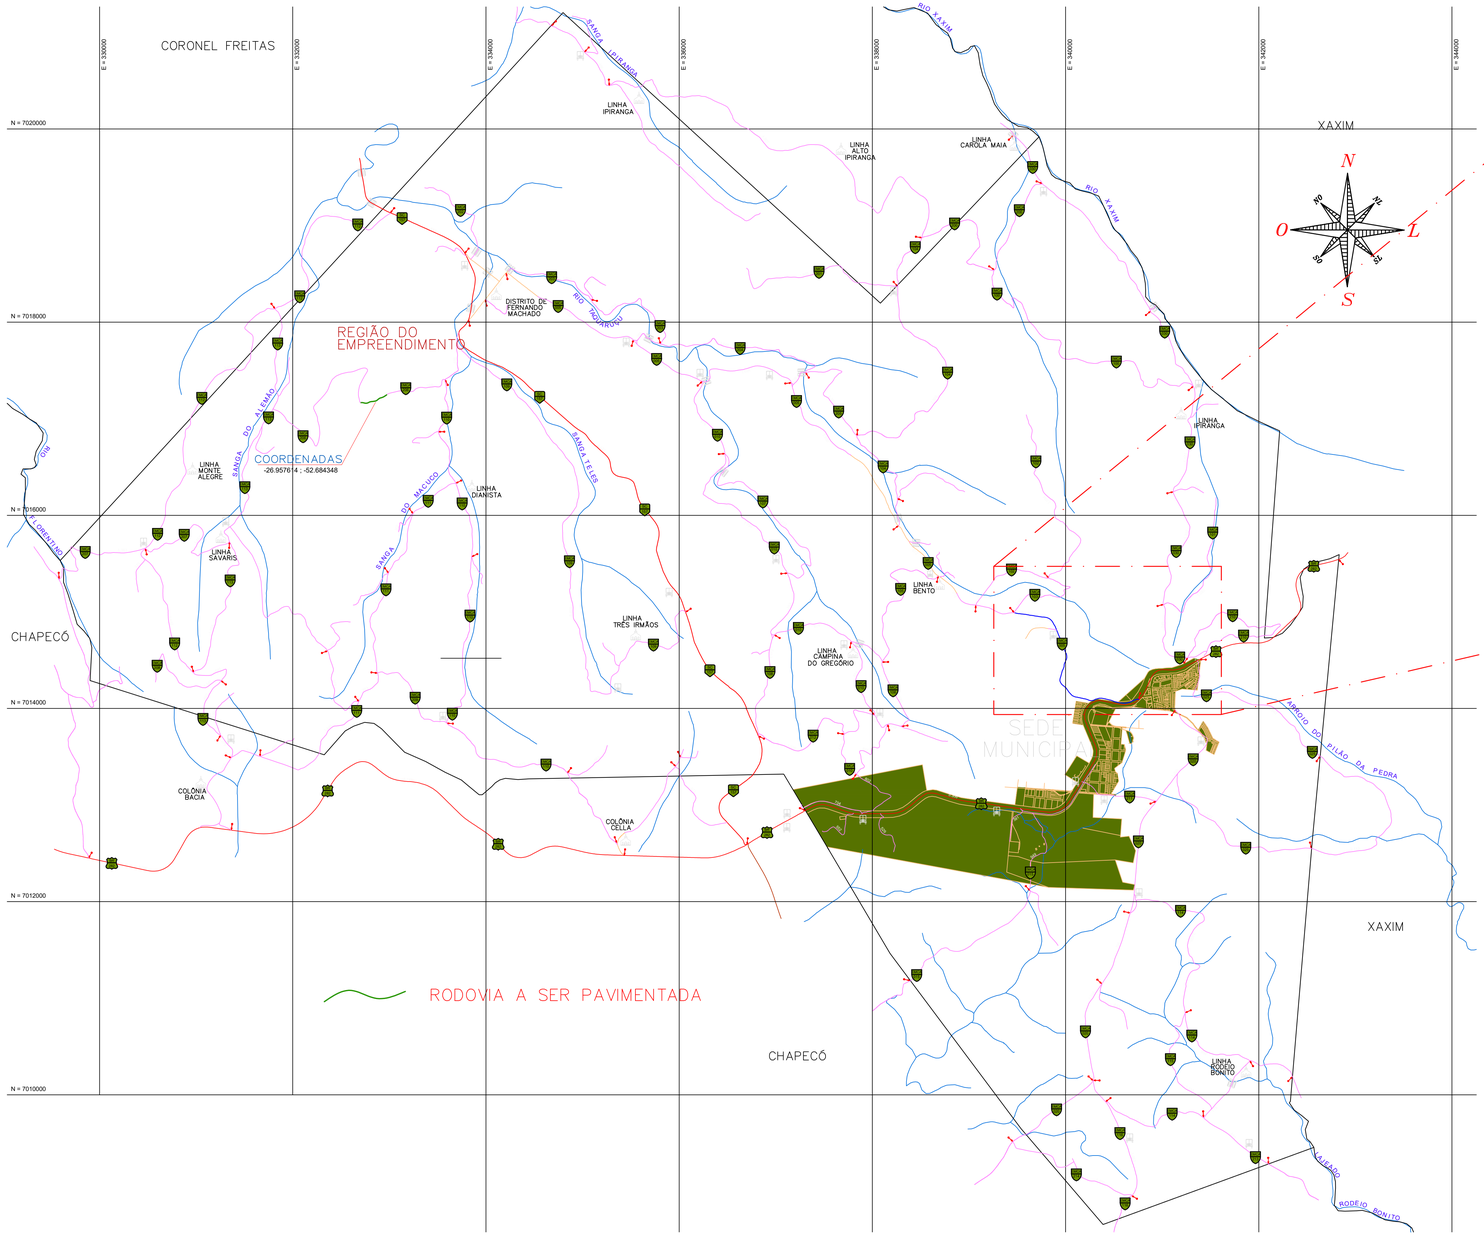

01 MAPA RODOVIÁRIO
Escala:___ 1:1000

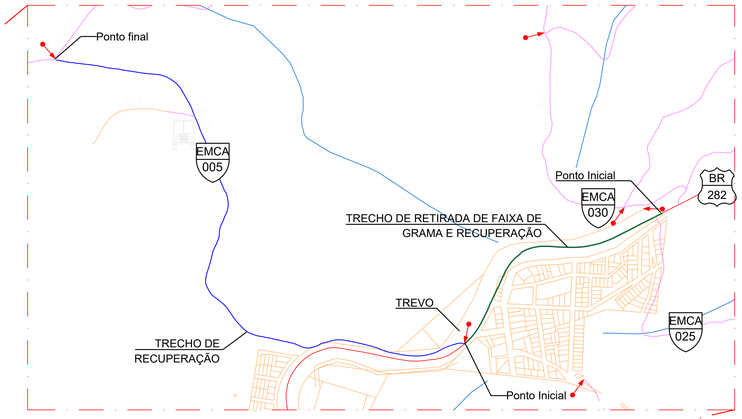

01 PLANTA DE LOCAÇÃO
Escala 1:1000

CORDILHEIRA ALTA
GOVERNO MUNICIPAL

DESCRIÇÃO: Recuperação de Pavimentação Asfáltica _ EMCA–005	ESCALA: Indicada
ENDEREÇO DA OBRA: Trecho EMCA 005	DATA: OUTUBRO/2026
CONTEÚDO: Mapa Rodoviário e Planta de Locação da Rodovia EMCA 005	EXTENSÃO DA VIA: 1890 METROS
RESPONSÁVEL TÉCNICO PELO PROJETO: ASSIS GALVAO JUNIOR:06531319866 531966 — Assis Galvão Junior CREA–SC 123037–7	PRANCHA: 01/07
	DESENHO: Assis
	ARQUIVO: XXXXXX

WILSON LUIZ DA SILVA:81241992991 — Assinado de forma digital por WILSON LUIZ DA SILVA:81241992991 Dados: 2026.10.09 16:17:59 -03'00'

Município de Cordilheira Alta 95.990.198/0001–04