





01 PLANIALTIMÉTRICO E DADOS LOCAIS

Escala 1:1000

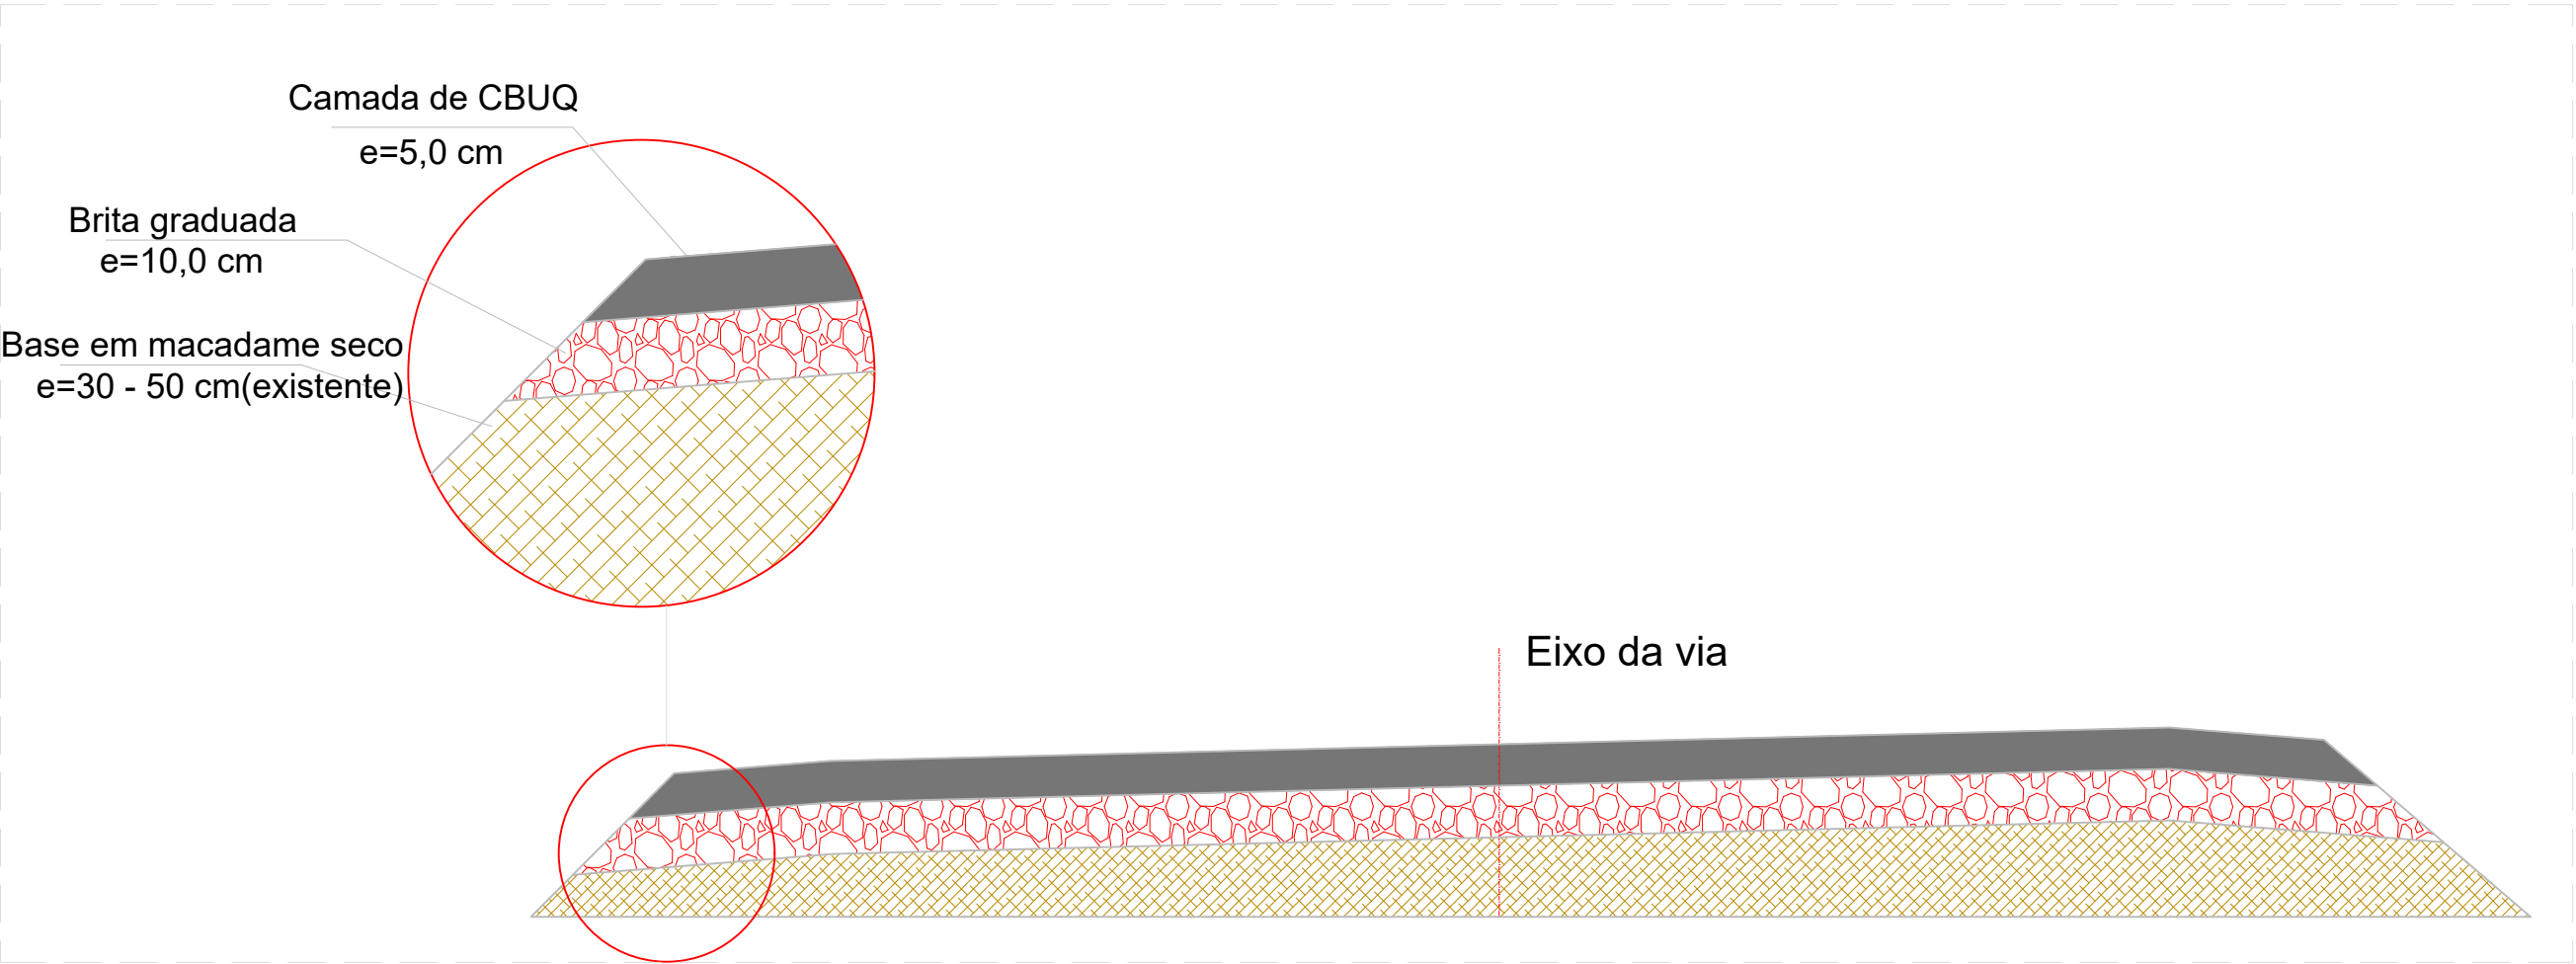

02 DETALHE 02 - REMENDO PROFUNDO


Sem escala

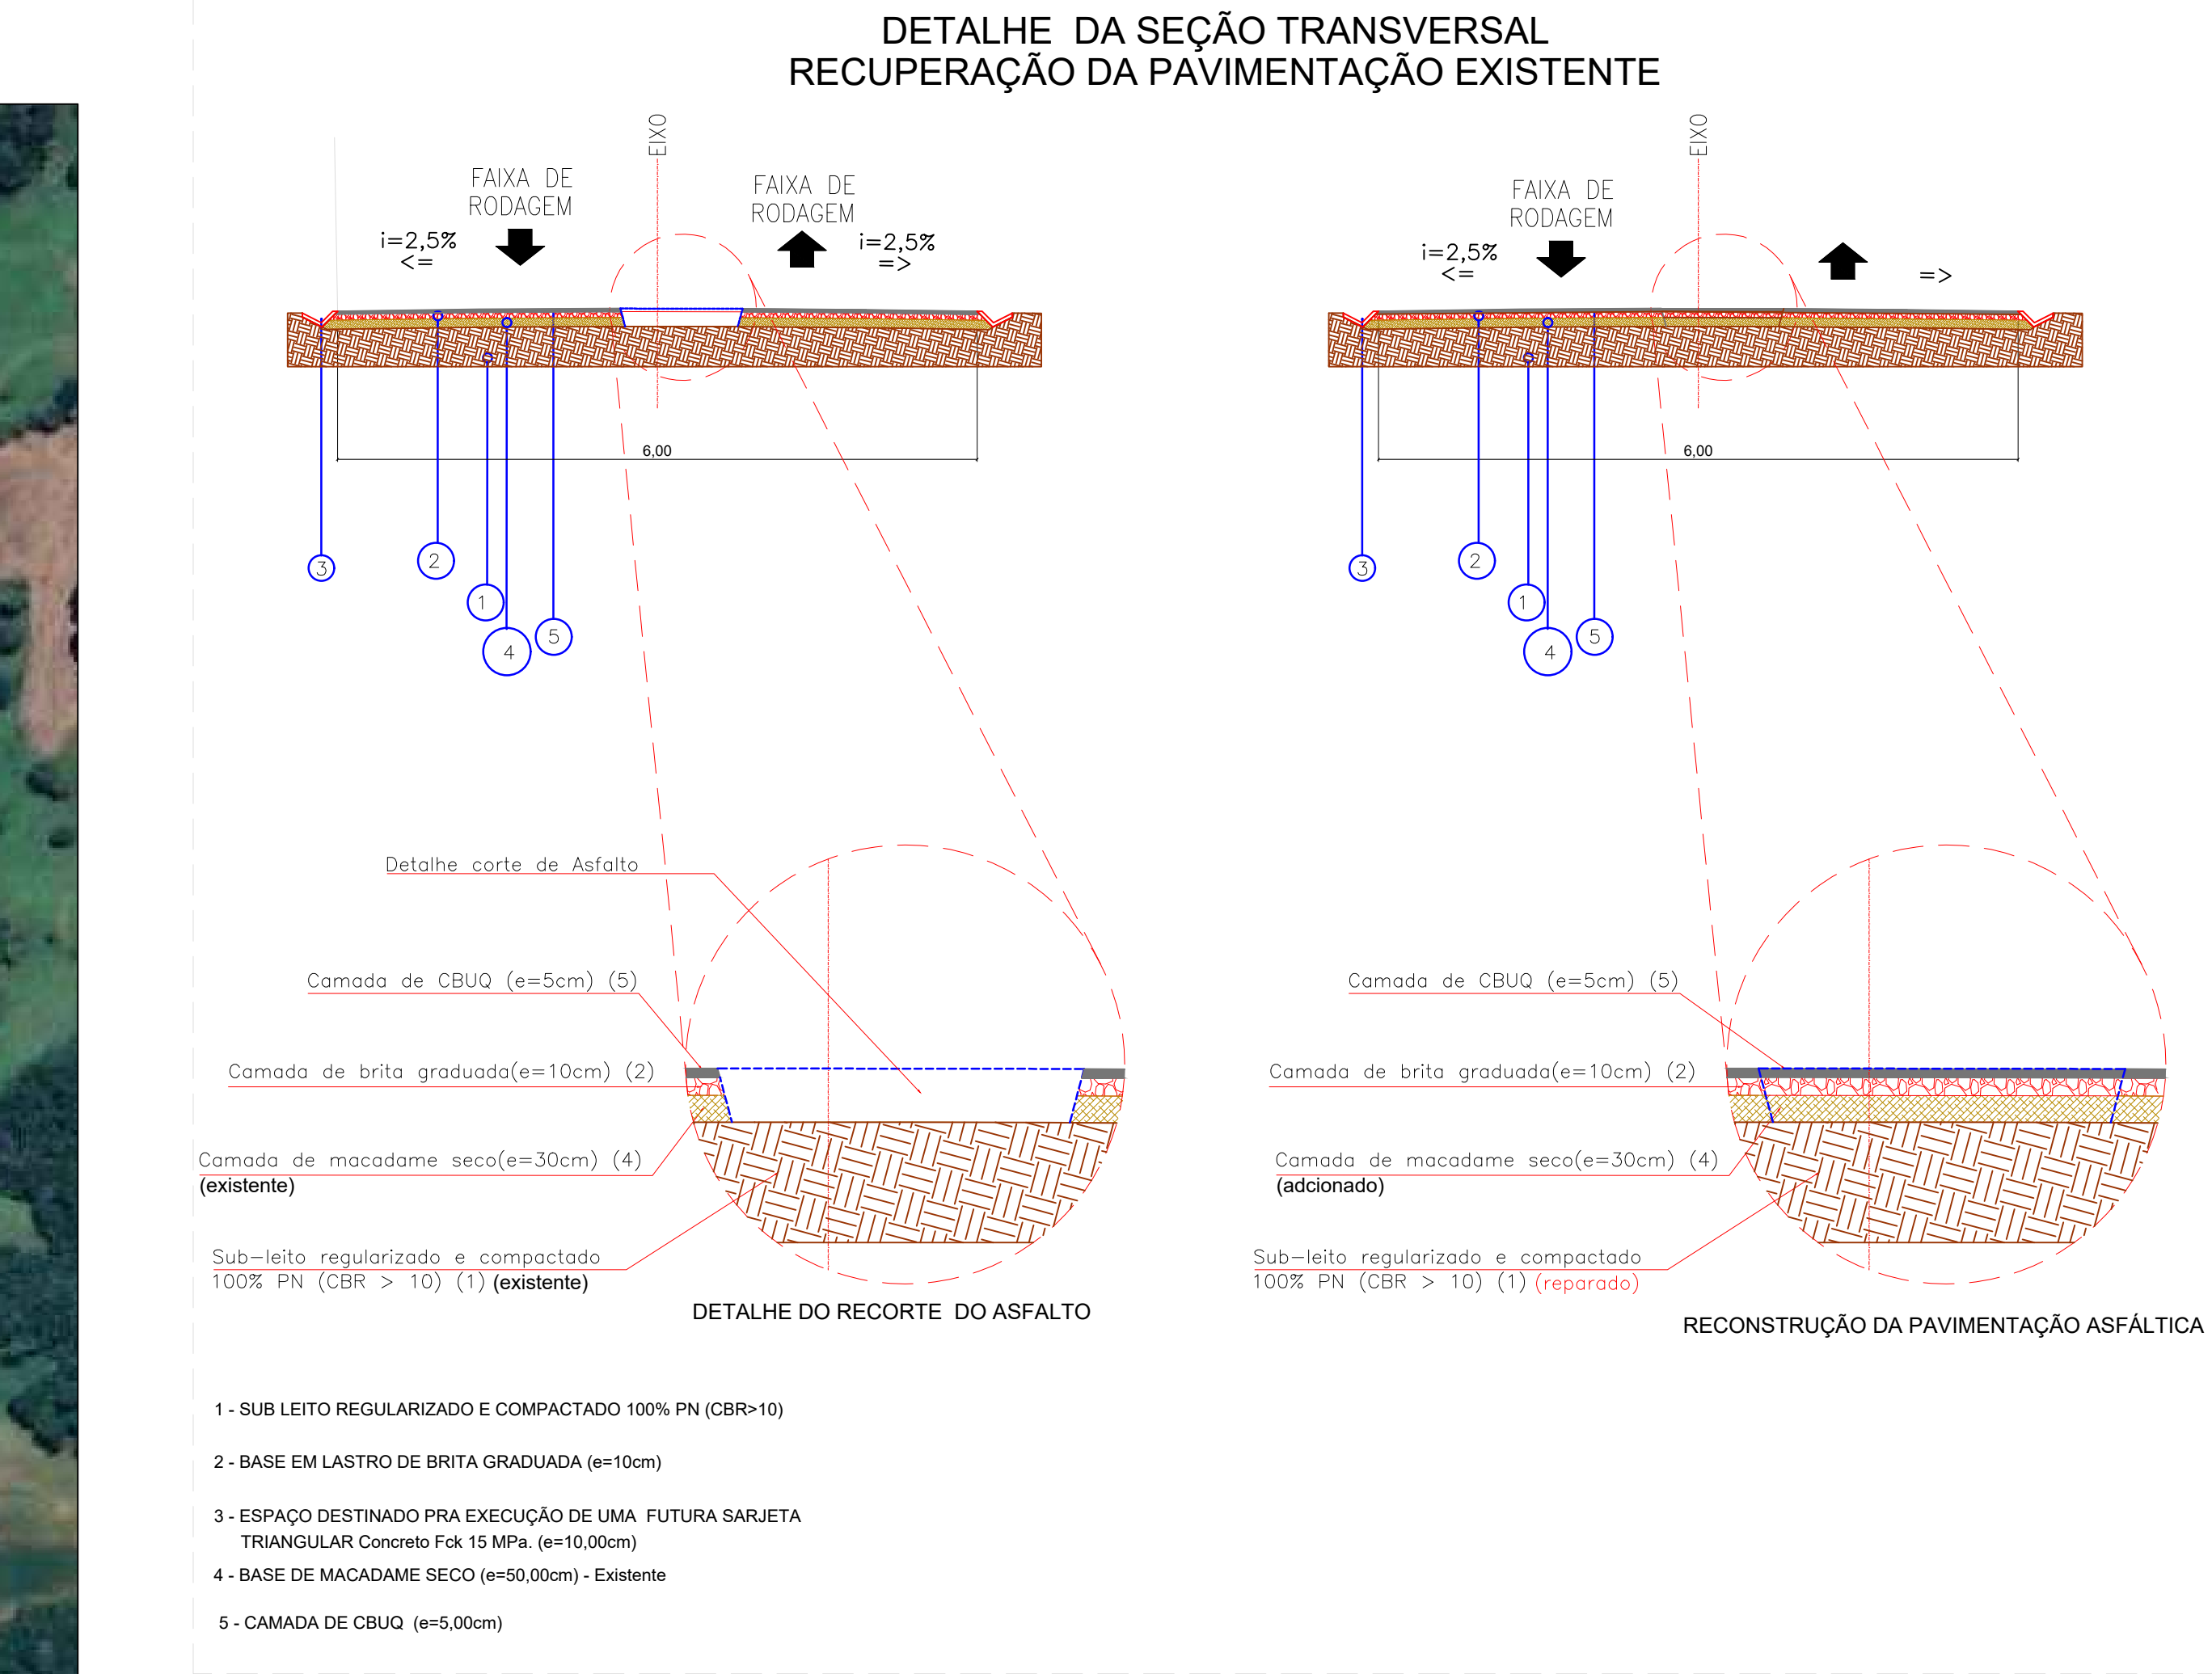

03 DETALHE 01 - SEÇÃO TRANSVERSAL DO ASFALTO

Sem escala

Gabarito de 7m

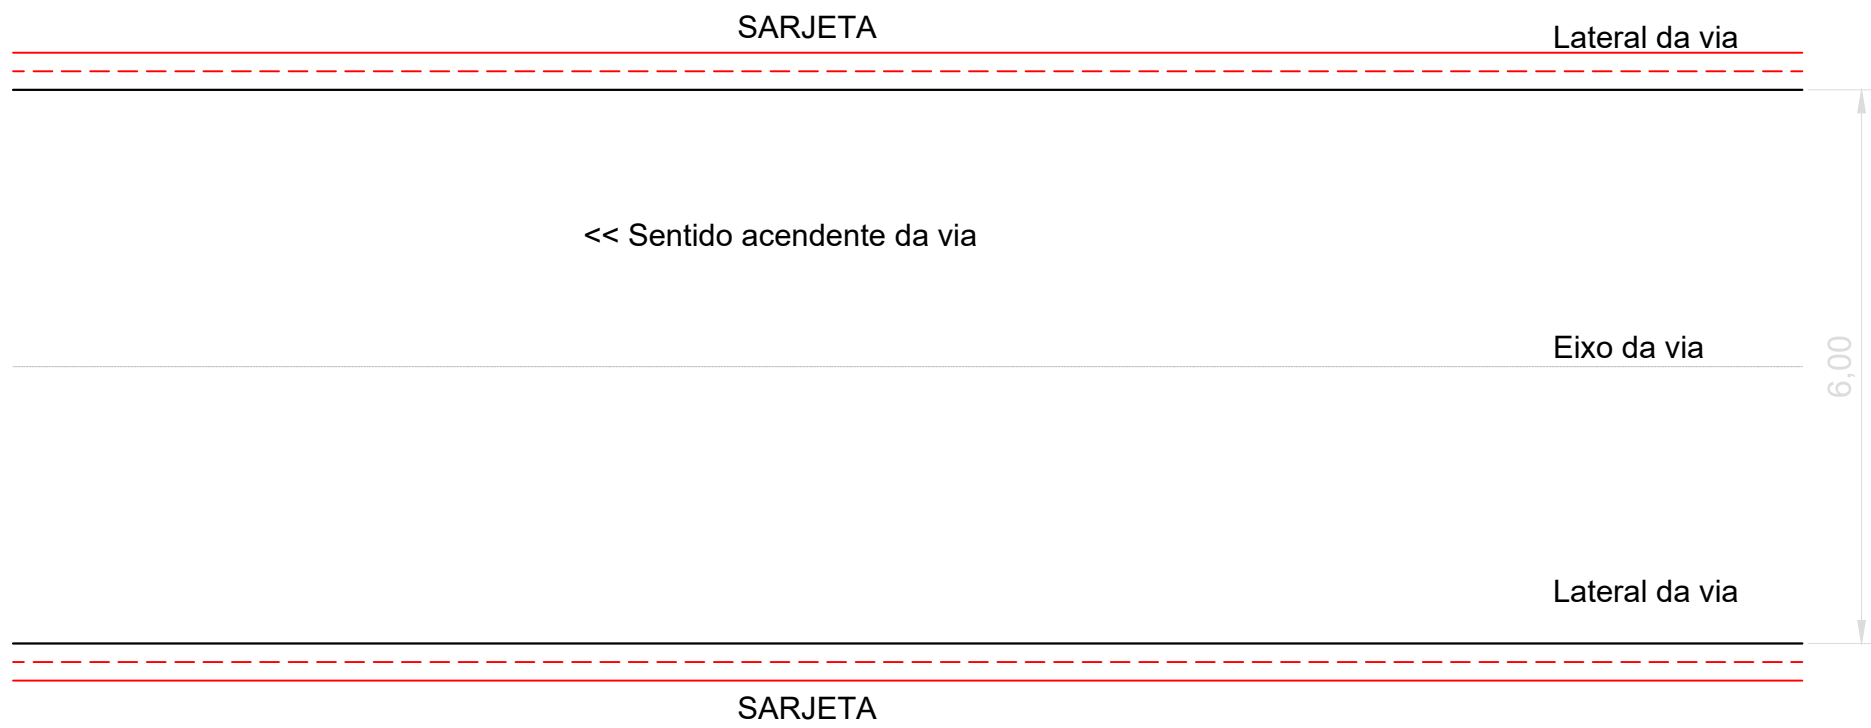

04 DETALHE 03 - VIA EMCA 005

Sem escala



DESCRIÇÃO: Recuperação de Pavimentação Asfáltica _ EMCA-005	ESCALA: Indicada
ENDEREÇO DA OBRA: Trecho EMCA 005	DATA: OUTUBRO/2026
CONTEÚDO: Detalhes Executivos de recuperação – Planialtimétrico.	ÁREA: 1890 METROS
RESPONSÁVEL TÉCNICO PELO PROJETO: ASSIS GALVÃO JUNIOR:006535 Assis Galvão Junior CREA-SC 123037-7	WILSON LUIZ DA SILVA:81241992991 Assis Galvão Junior CREA-SC 123037-7
PRANCHA: 02/07	DESENHO: Assis
ARQUIVO: XXXXXX	