


A2 = 1,78 m²

RETIRAR FORRO DE PVC
E INSTALAR UM NOVO

Retirar o forro de PVC existente e colocar um novo

Instalar forro de PVC

Remover piso de taco, nivelar e colocar revestimento cerâmico

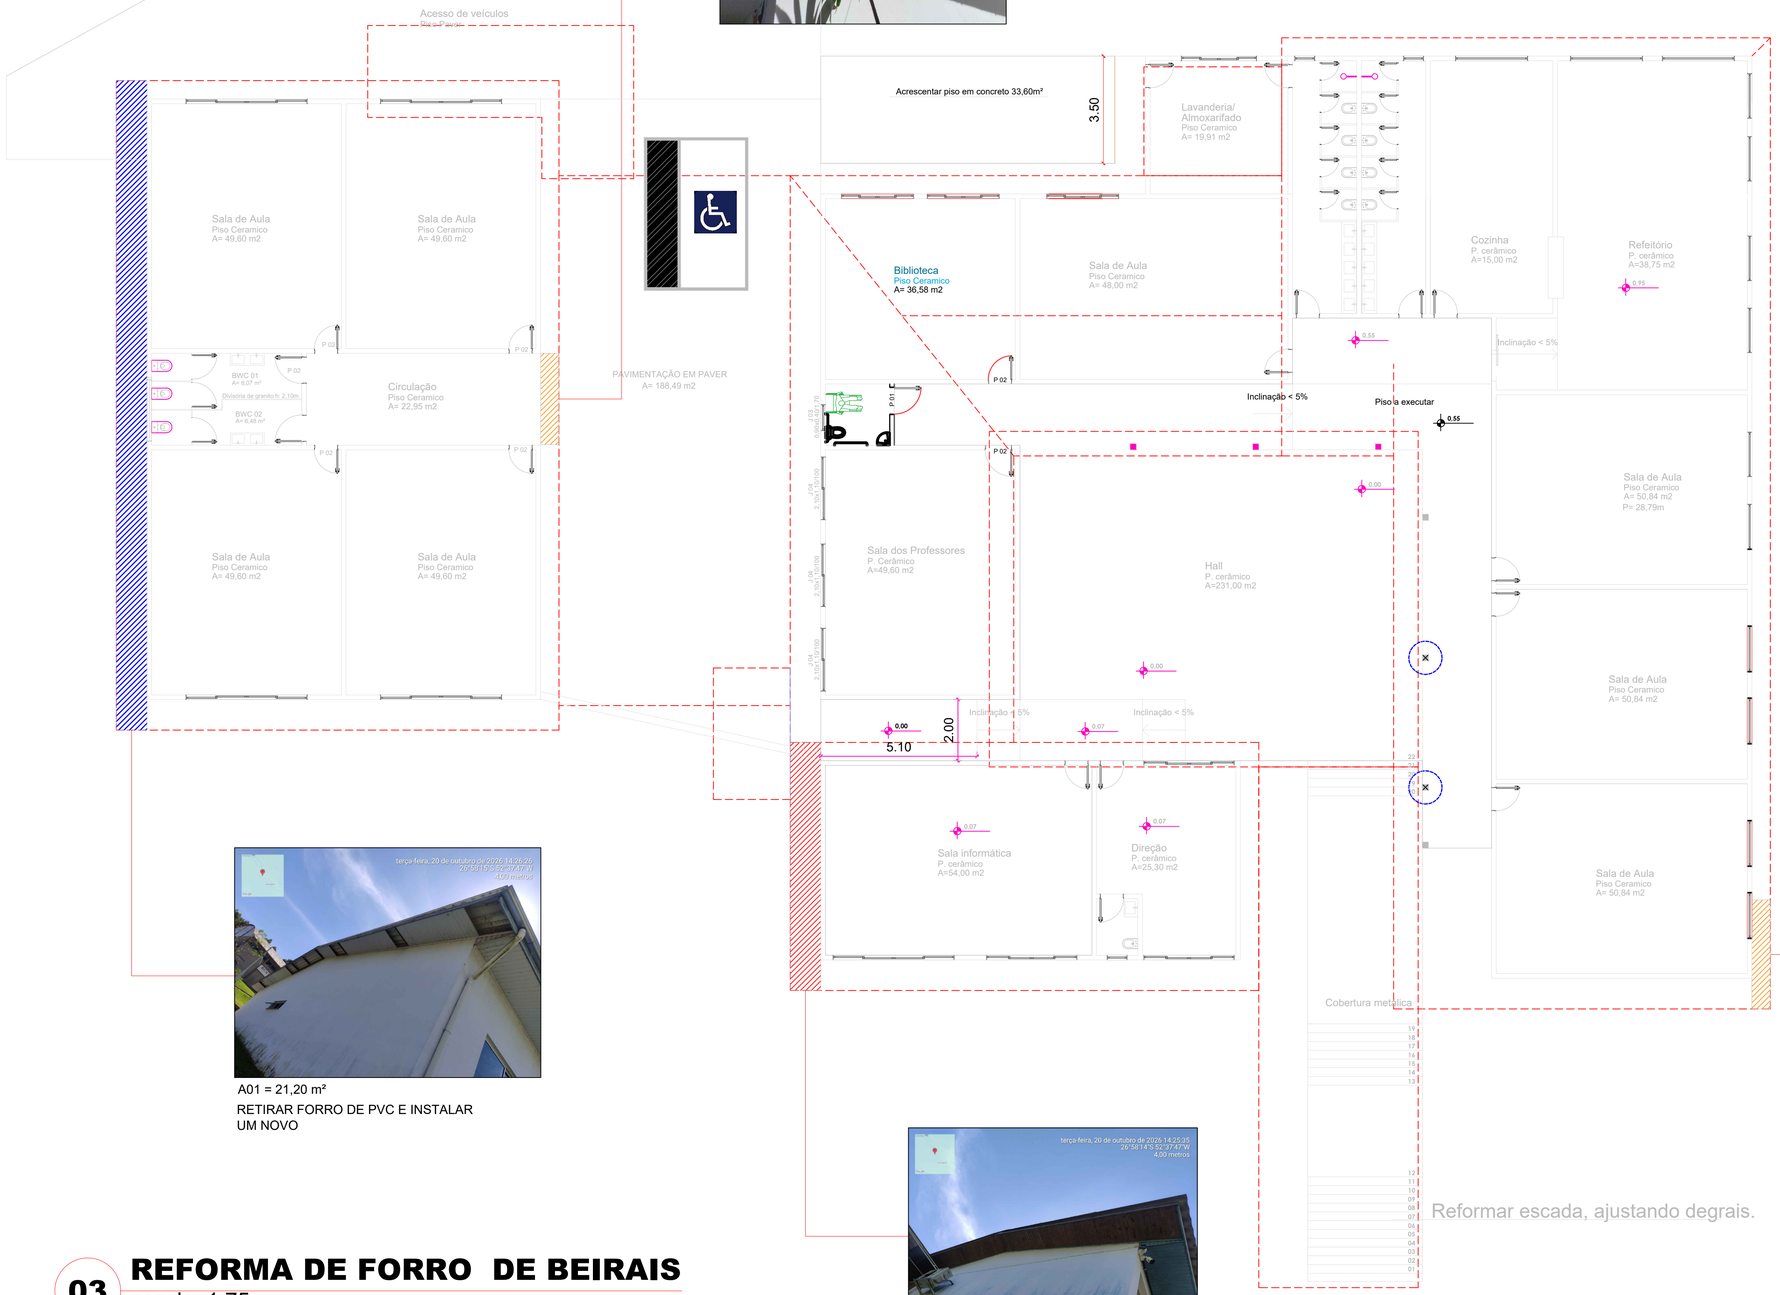

A01 = 21,20 m²

RETIRAR FORRO DE PVC E INSTALAR
UM NOVO

A3 = 8,10 m²

RETIRAR FORRO DE PVC
E INSTALAR UM NOVO

A4 = 8,10 m²

RETIRAR FORRO DE PVC
E INSTALAR UM NOVO



03 REFORMA DE FORRO DE BEIRAIS

escala: 1:75

CORDILHEIRA ALTA
GOVERNO MUNICIPAL

MUNICÍPIO DE CORDILHEIRA ALTA

DESCRIÇÃO: REFORMA DA ESCOLA MUNICIPAL PREFEITO ALCEU MAZZIONI	ESCALA: Indicada
ENDEREÇO DA OBRA: Av. Beatriz Beleboni , Linha Bento Gonçalves – Cordilheira Alta	DATA: 11/2026
CONTEÚDO: Projeto de Reparos Pontuais de beirais	ÁREA:
RESPONSÁVEL TÉCNICO PELO PROJETO: ASSIS GALVAO JUNIOR:00653533166 — Assinado de forma digital por ASSIS GALVAO JUNIOR:00653533166 Dados: 2026.11.03 19:15:03 -03'00' — Assis Galvão Junior CREA–SC 148680–1	PRANCHA: 04/04
	DESENHO: Tamara/Assis
	ARQUIVO: