




L E G E N D A


- Rede Secundária 380/220 à Instalar
- Rede de Media tensão 25Kv à Instalar
- Rede de Media tensão 25Kv existente
- Rede Secundária 380/220 existente
- Transformador Trifásico 380/220 25kV à Instalar
- Transformador Trifásico 380/220 25kV Existente
- Para-Raios 21kV 10KA a Instalar
- Para-Raios 21kV 10KA Existente
- Aterramento a Instalar
- Aterramento Existente
- Poste Concreto Circular à Instalar
- Poste Concreto Circular Existente
- Poste Concreto Duplo T à Instalar
- Poste Concreto Duplo T Existente
- (P - P) Estai aéreo à Instalar
- Estai Ancora Existente
- IP LED 150w Comando Ind. a instalar
- Chave Fusivel 25kV/100A à Instalar
- Chave Fusivel 25kV/100A Existente
- Seccionamento de circuito 380/220V a Instalar
- Seccionamento de circuito 380/220V Existente
- Deverá ser Retirado e ou Substituido
- BC Base concretada

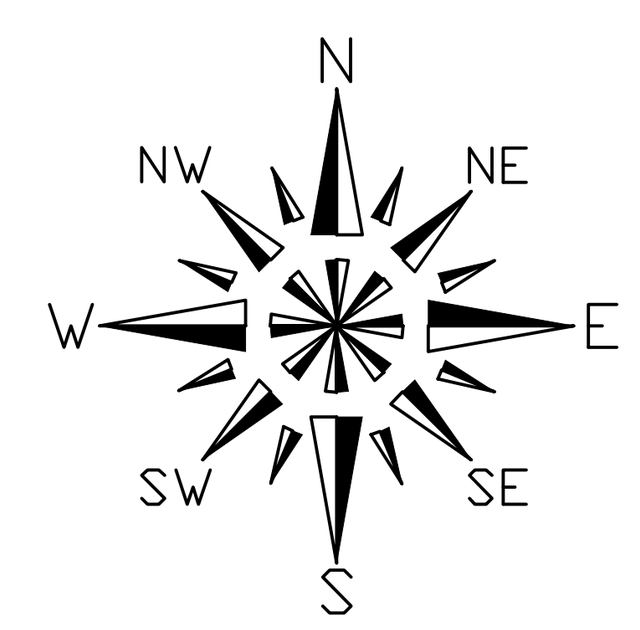

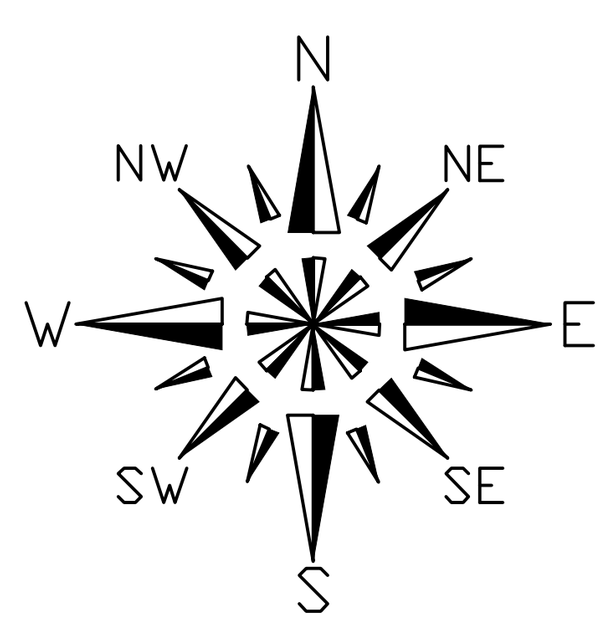

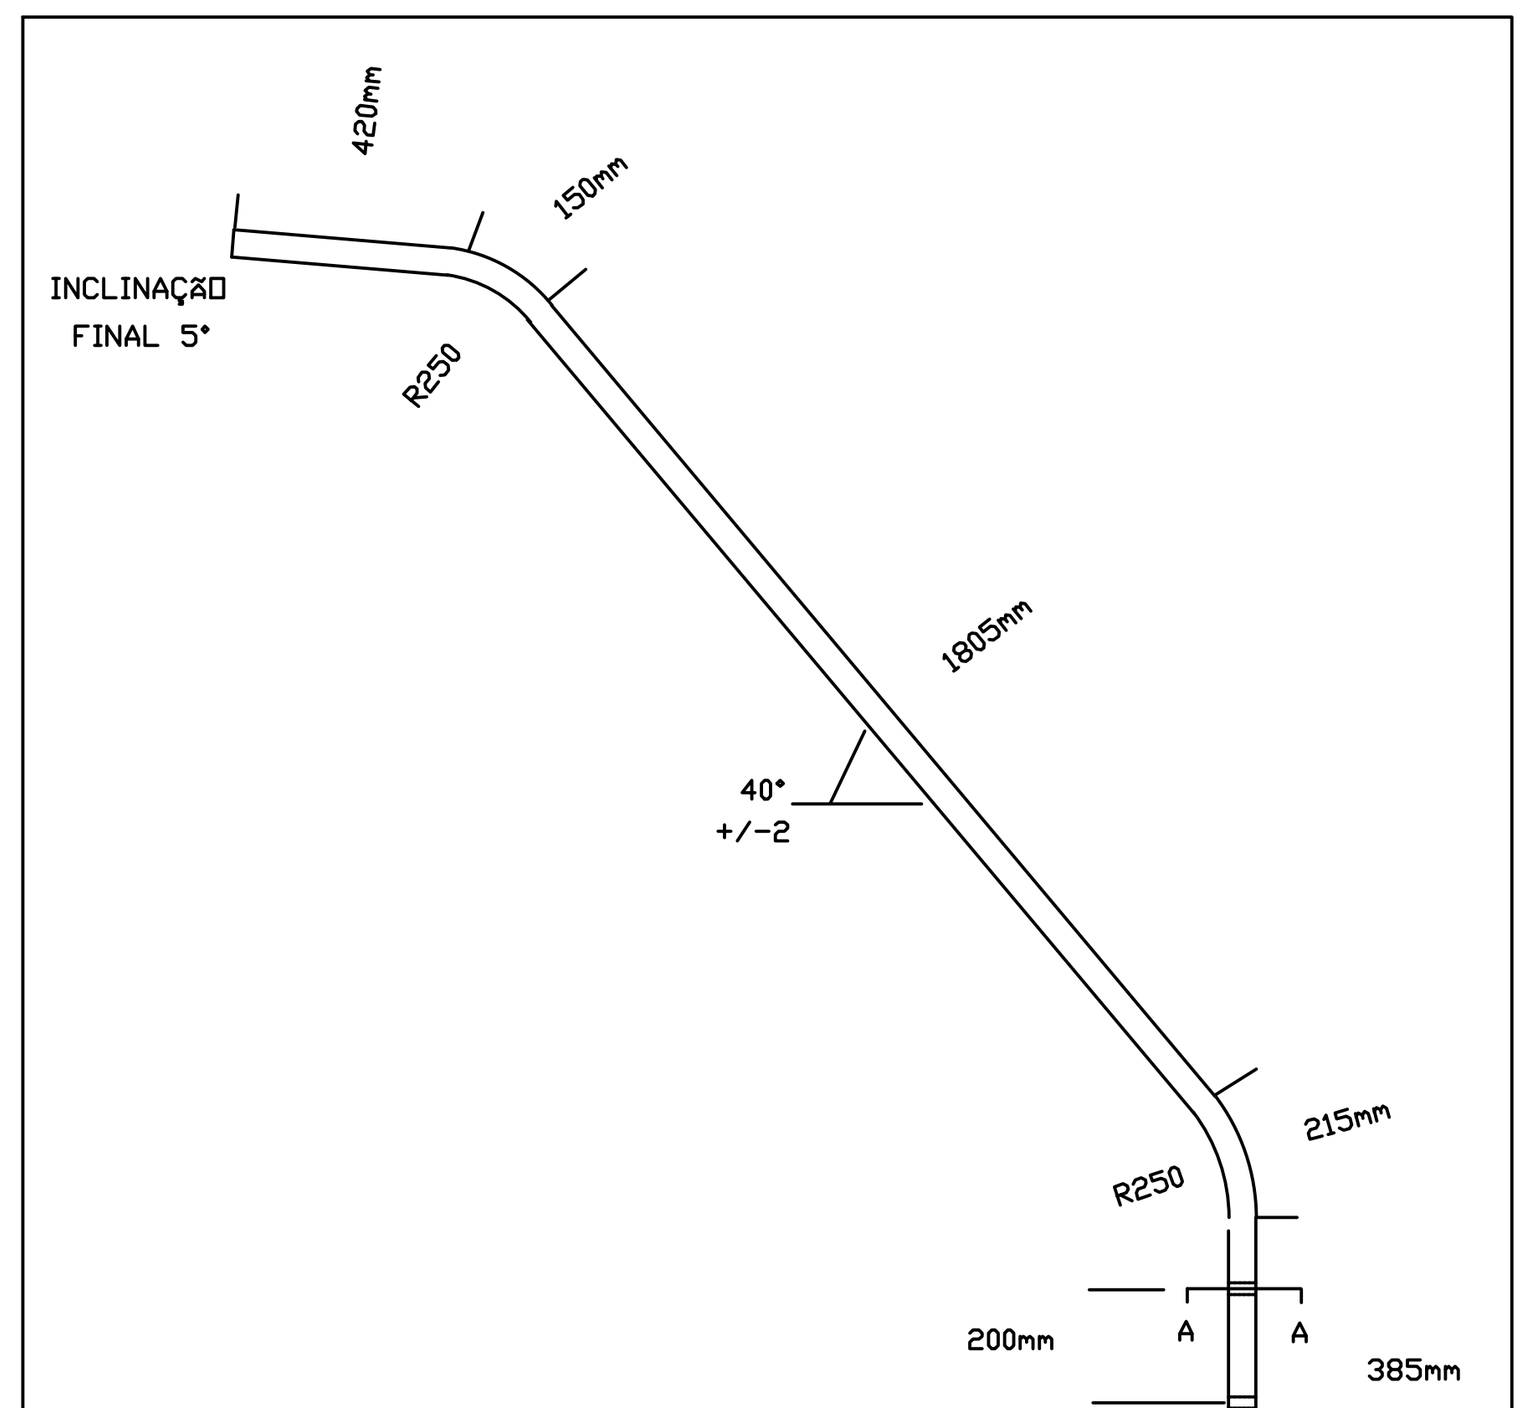


BRAÇO ESPECIAL 3 METROS

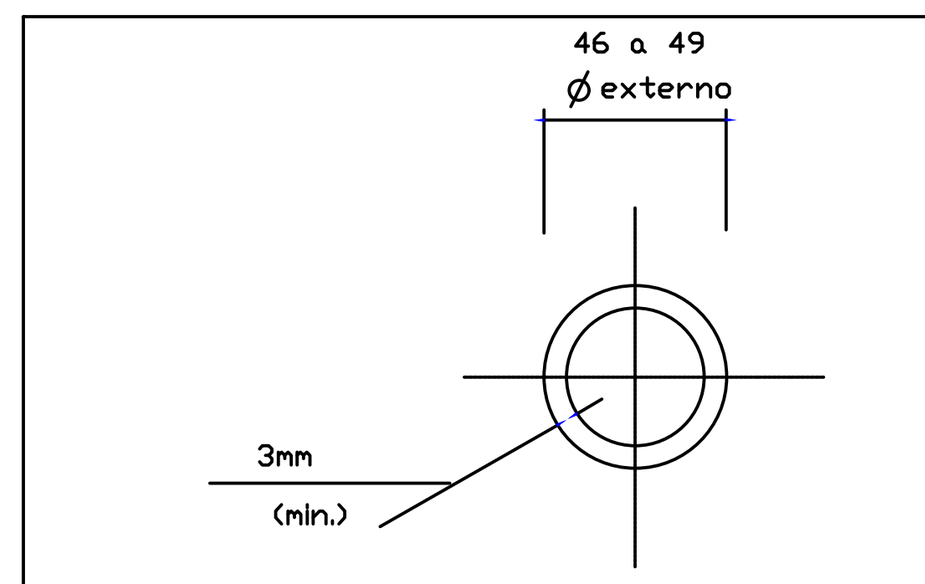

CORTE AA

MATERIA PRIMA: AÇO CARBONO 1010/1020, LAMINADO
RESISTÊNCIA MECÂNICA: F 25daN, FLECHA RESIDUAL MAXIMA mm.
REVESTIMENTO: ZINCADO A QUENTE, 100 u m (média), 86 u m (ponto minimo)

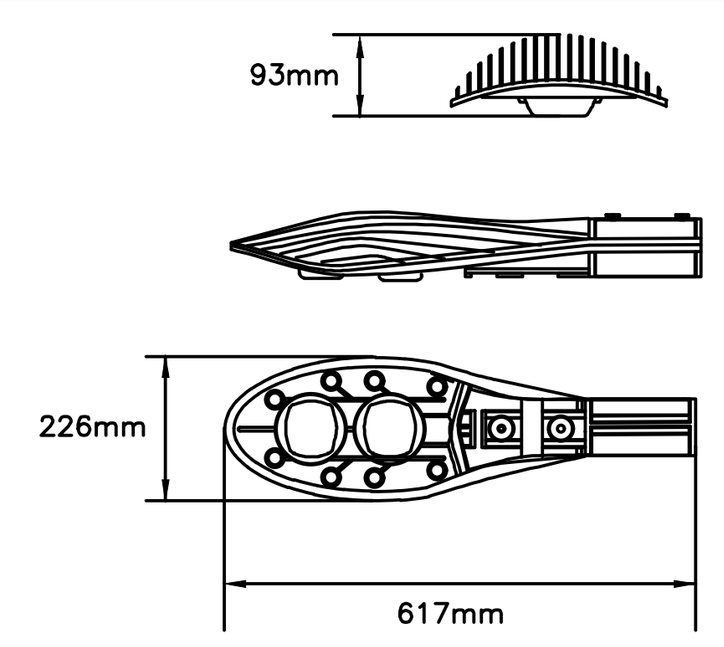

LUMINARIA DE ALUMINIO INJETADO
SISTEMA DE FIXAÇÃO/0 25 63mm
LENTE DE VIDRO BOROSILICATO
ANGULO DE IRRADIAÇÃO LUMINOSA 80X140 33/64
LED COB (Chip on Board)
SISTEMA DE FIXAÇÃO 0 25 63mm
TEMPERATURA DE COR 5.000K
TENSÃO DE ALIMENTAÇÃO BIVOLT 100-250V~, 50-60HZ
VIDA UTIL L70/50.000hs
EFICIENCIA ENERGETICA CLASSE A

LUMINARIA LED 100/150W

PROJETO	CRESCIMENTO VEGETATIVO ILUMINAÇÃO PÚBLICA
DESCRIÇÃO	Projeto Elétrico de Iluminação Pública
OBRA E ENDEREÇO:	RD. ACESSO COND. COQUEIROS MUNICIPIO: CORDILHEIRA ALTA-SC
PROPRIETÁRIO	WILSON LUIZ DA SILVA:81241992991 Assinado de forma digital por WILSON LUIZ DA SILVA:81241992991 Dados: 2026.11.16 07:38:36 -03'00' PREFEITURA MUNICIPAL CORD. ALTA
RESP. TÉCNICO PROJETO:	CLAUDIO JUAREZ FERRONATO:53412010944 Assinado de forma digital por CLAUDIO JUAREZ FERRONATO:53412010944 Dados: 2024.10.16 15:50:08 -03'00' CLAUDIO JUAREZ FERRONATO ENGENHEIRO ELETRICISTA CREA / SC 29. 128-1
DESENHO	CLAUDIO J FERRONATO CREA/SC 029. 128-1
DATA	JULHO / 2024
ESCALA	1: 1000
PRANCHA	01/01
ÁREA:	

RUA VICTOR KONDER 600 - SALA 04 - XANXERÊ-SC
TEL: (49) 3433-1780 - Cel. (49) 8403. 7006