



CORTE 02
ESC.: 1/100

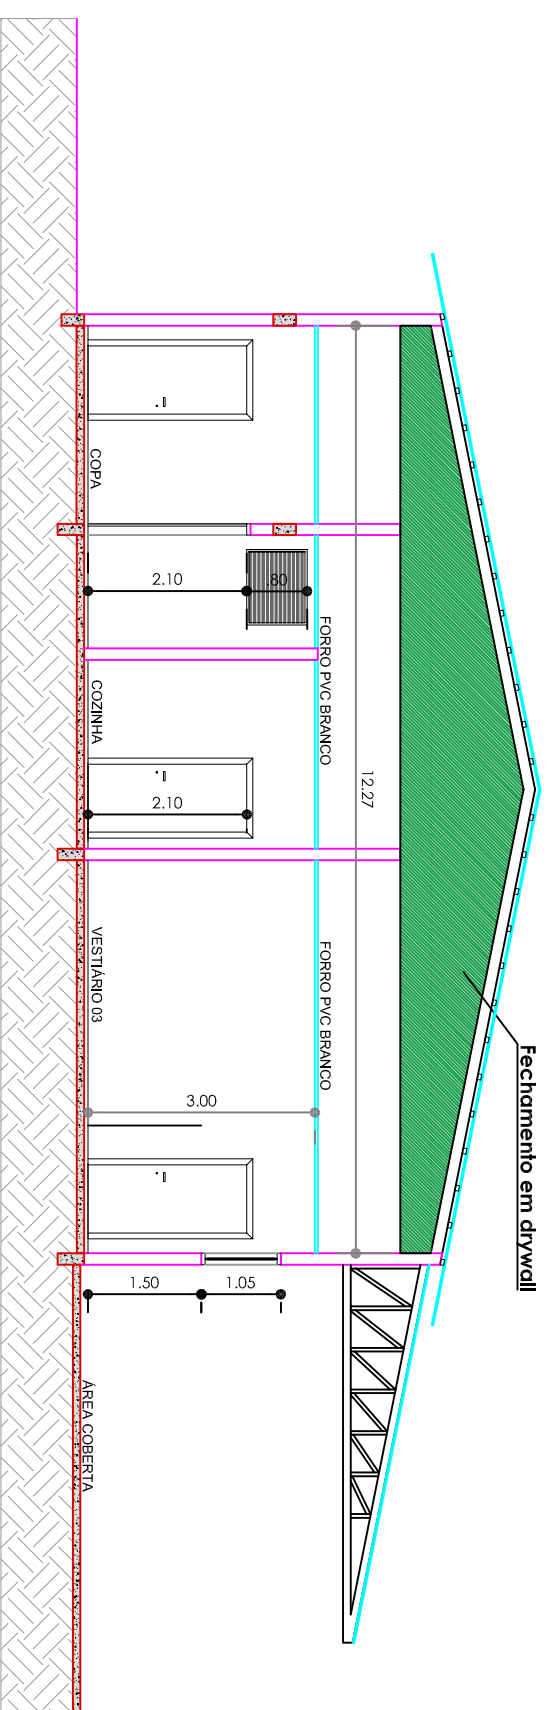


CORTE 01

ESC.: 1/100

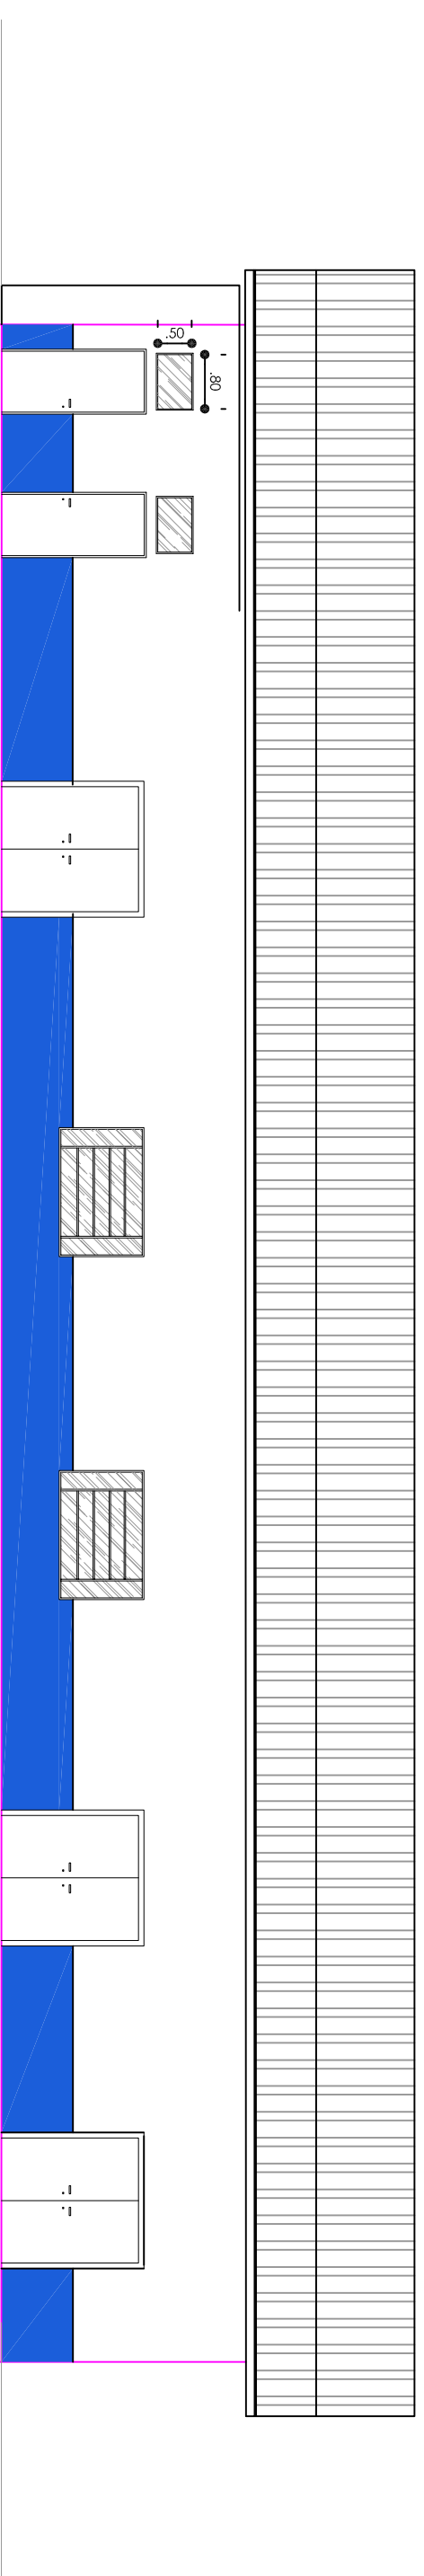

FACHADA OESTE

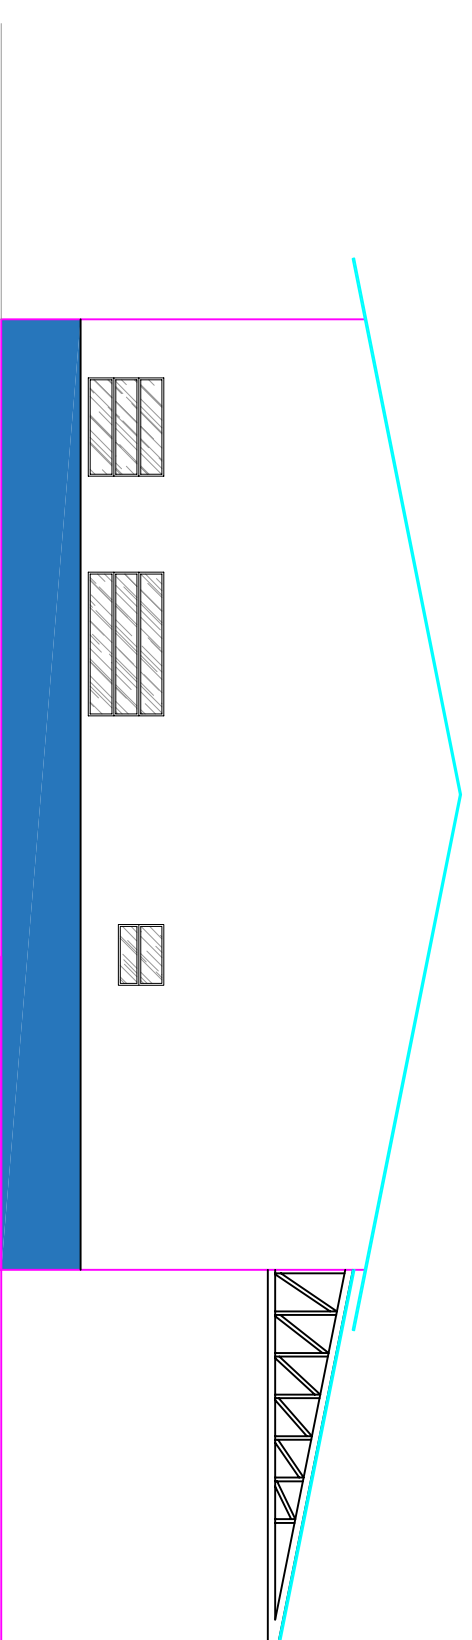

FACHADA NORTE
ESC.: 1/100

MUNICÍPIO DE CORDILHEIRA ALTA	
DISPOSIÇÃO	Edificação de vestiários e adequações nas instalações do Complexo Esportivo Municipal
ENDEREÇO DA OBRA:	Rua, Rosa Linda, Bairro Rosa Linda, Quadra 17 – Cordilheira Alto/SC
CONTEÚDO:	CORTES E FACHADAS
RESPONSÁVEL TÉCNICO PELO PROJETO:	
PRONCHIA	
02.02	
ARQUIVO:	Arquivos -
arquitetonicodig	arquitetonicodig