




Planta Baixa Projeto Hidráulico

ESC: 1/50

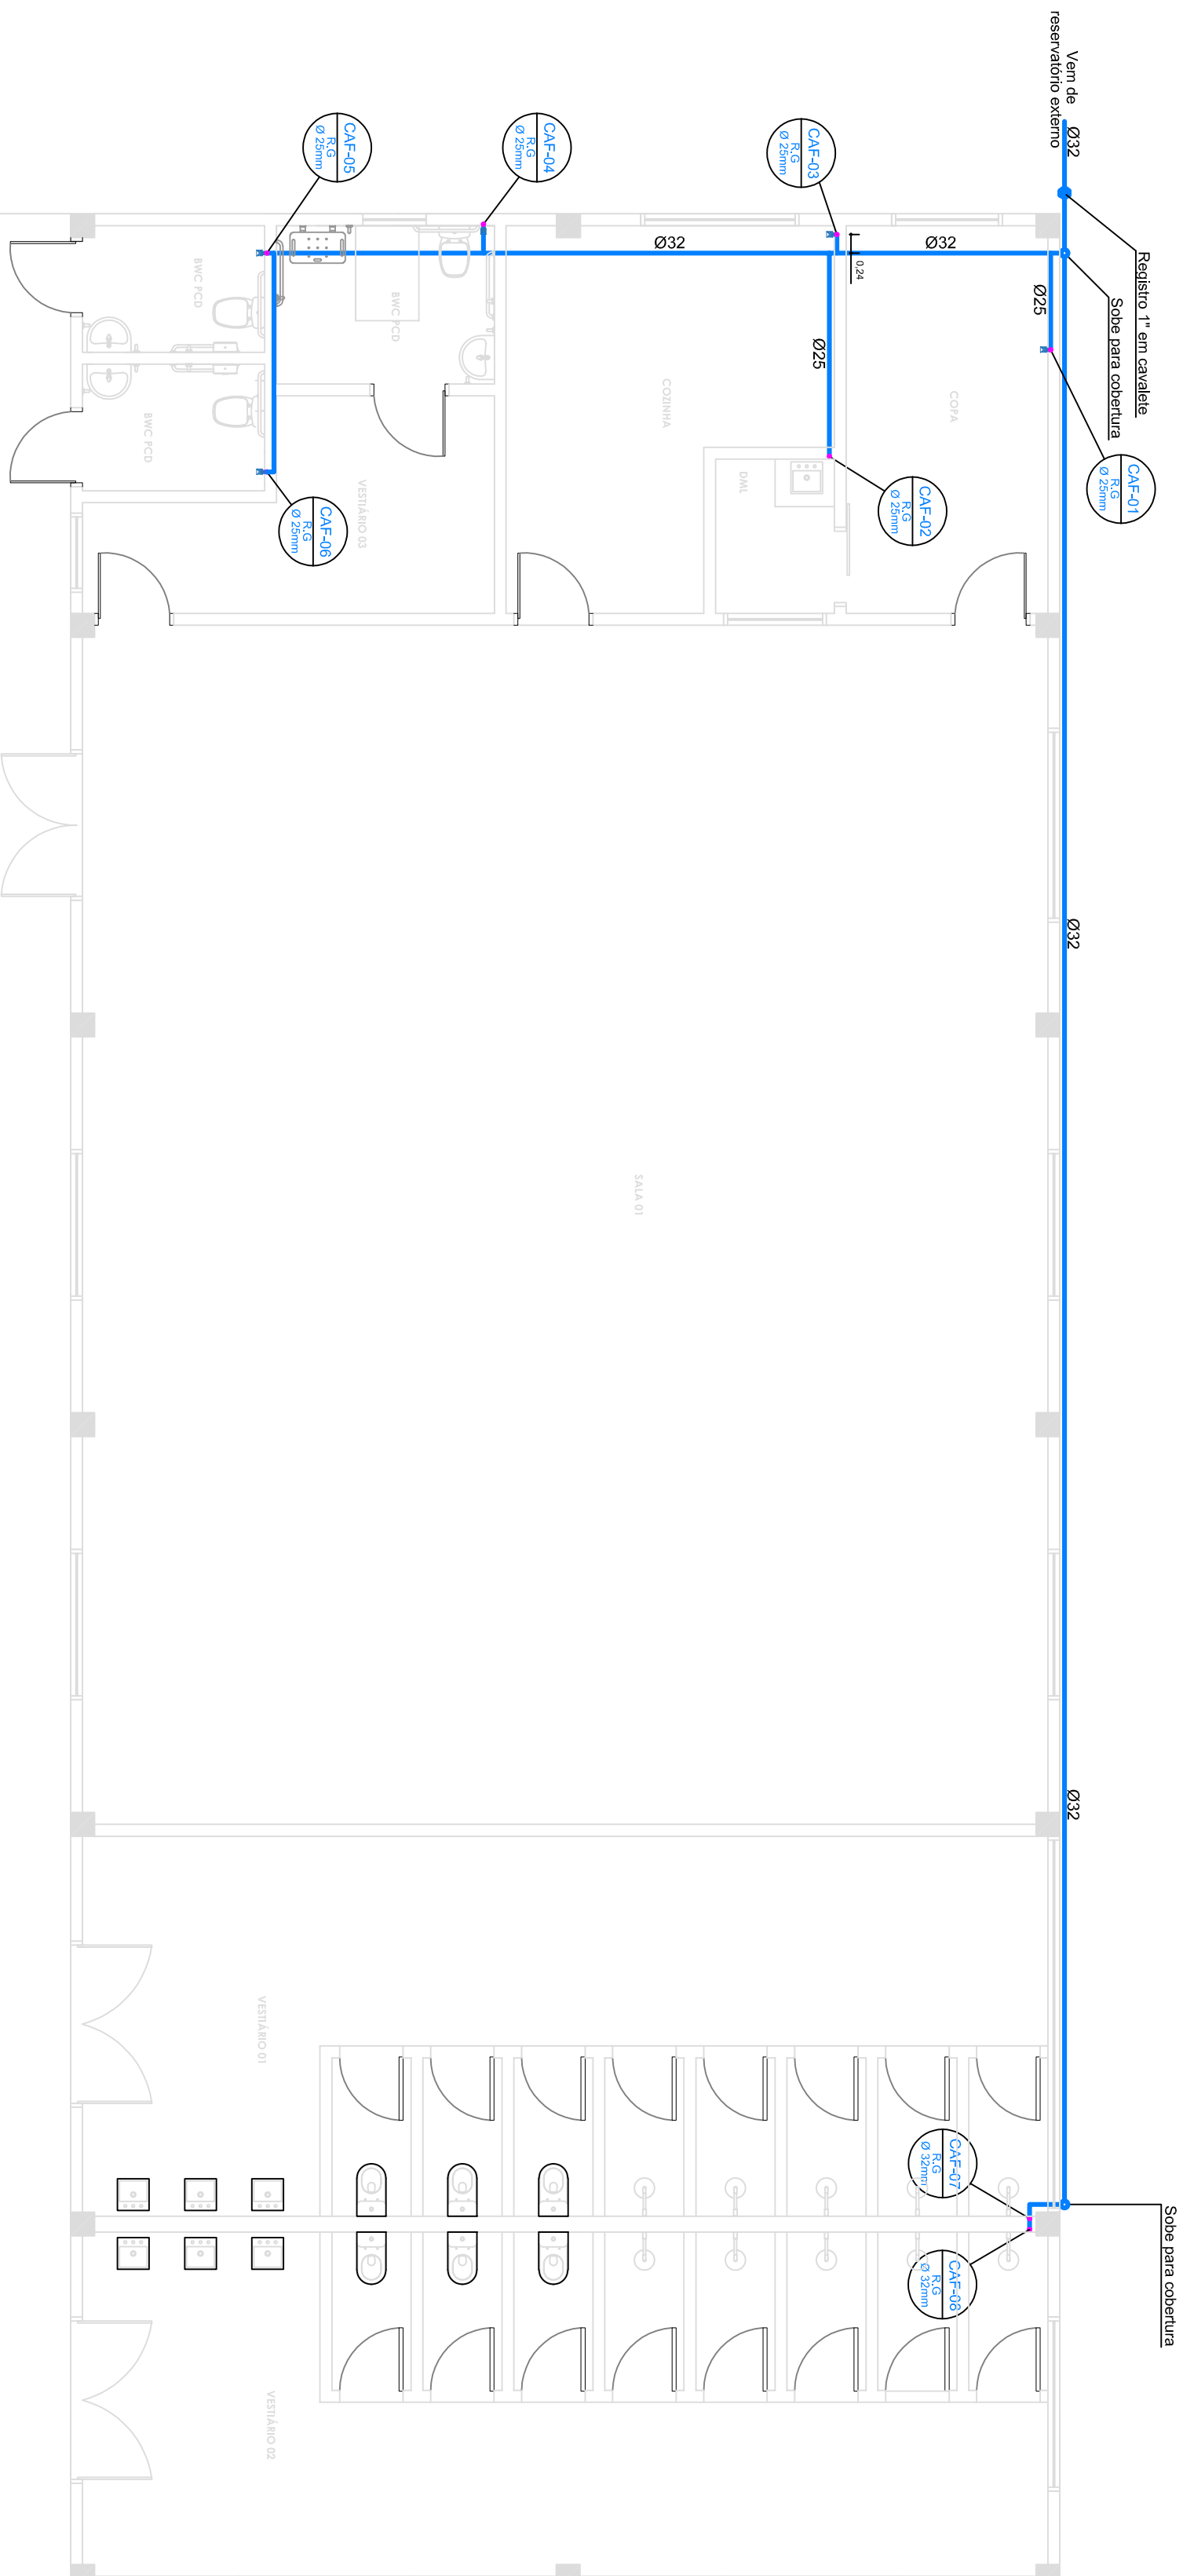


Planta Baixa Projeto Hidráulico Distribuição

ESC: 1/50

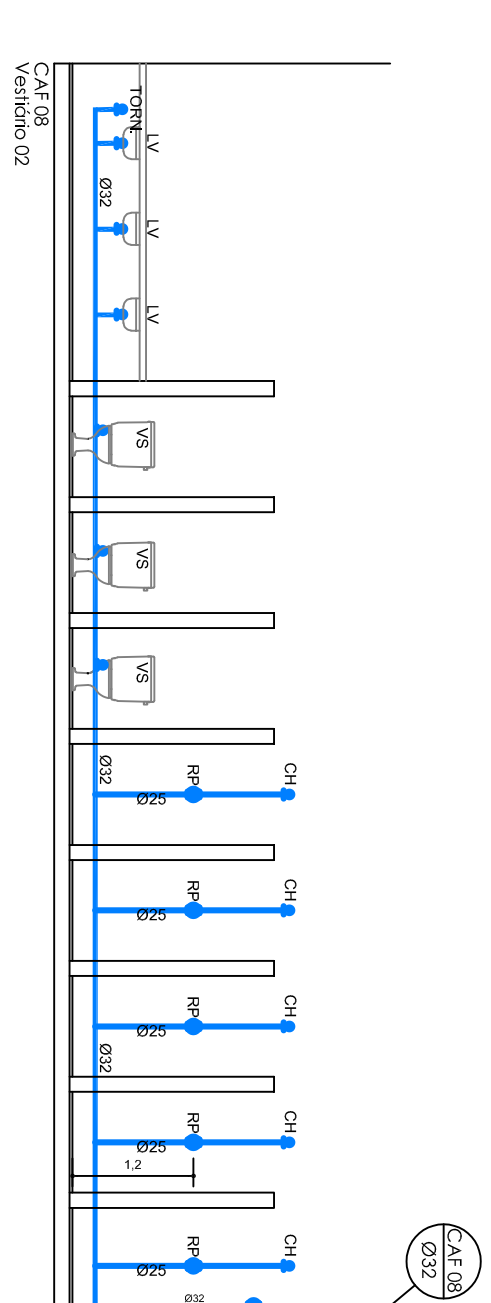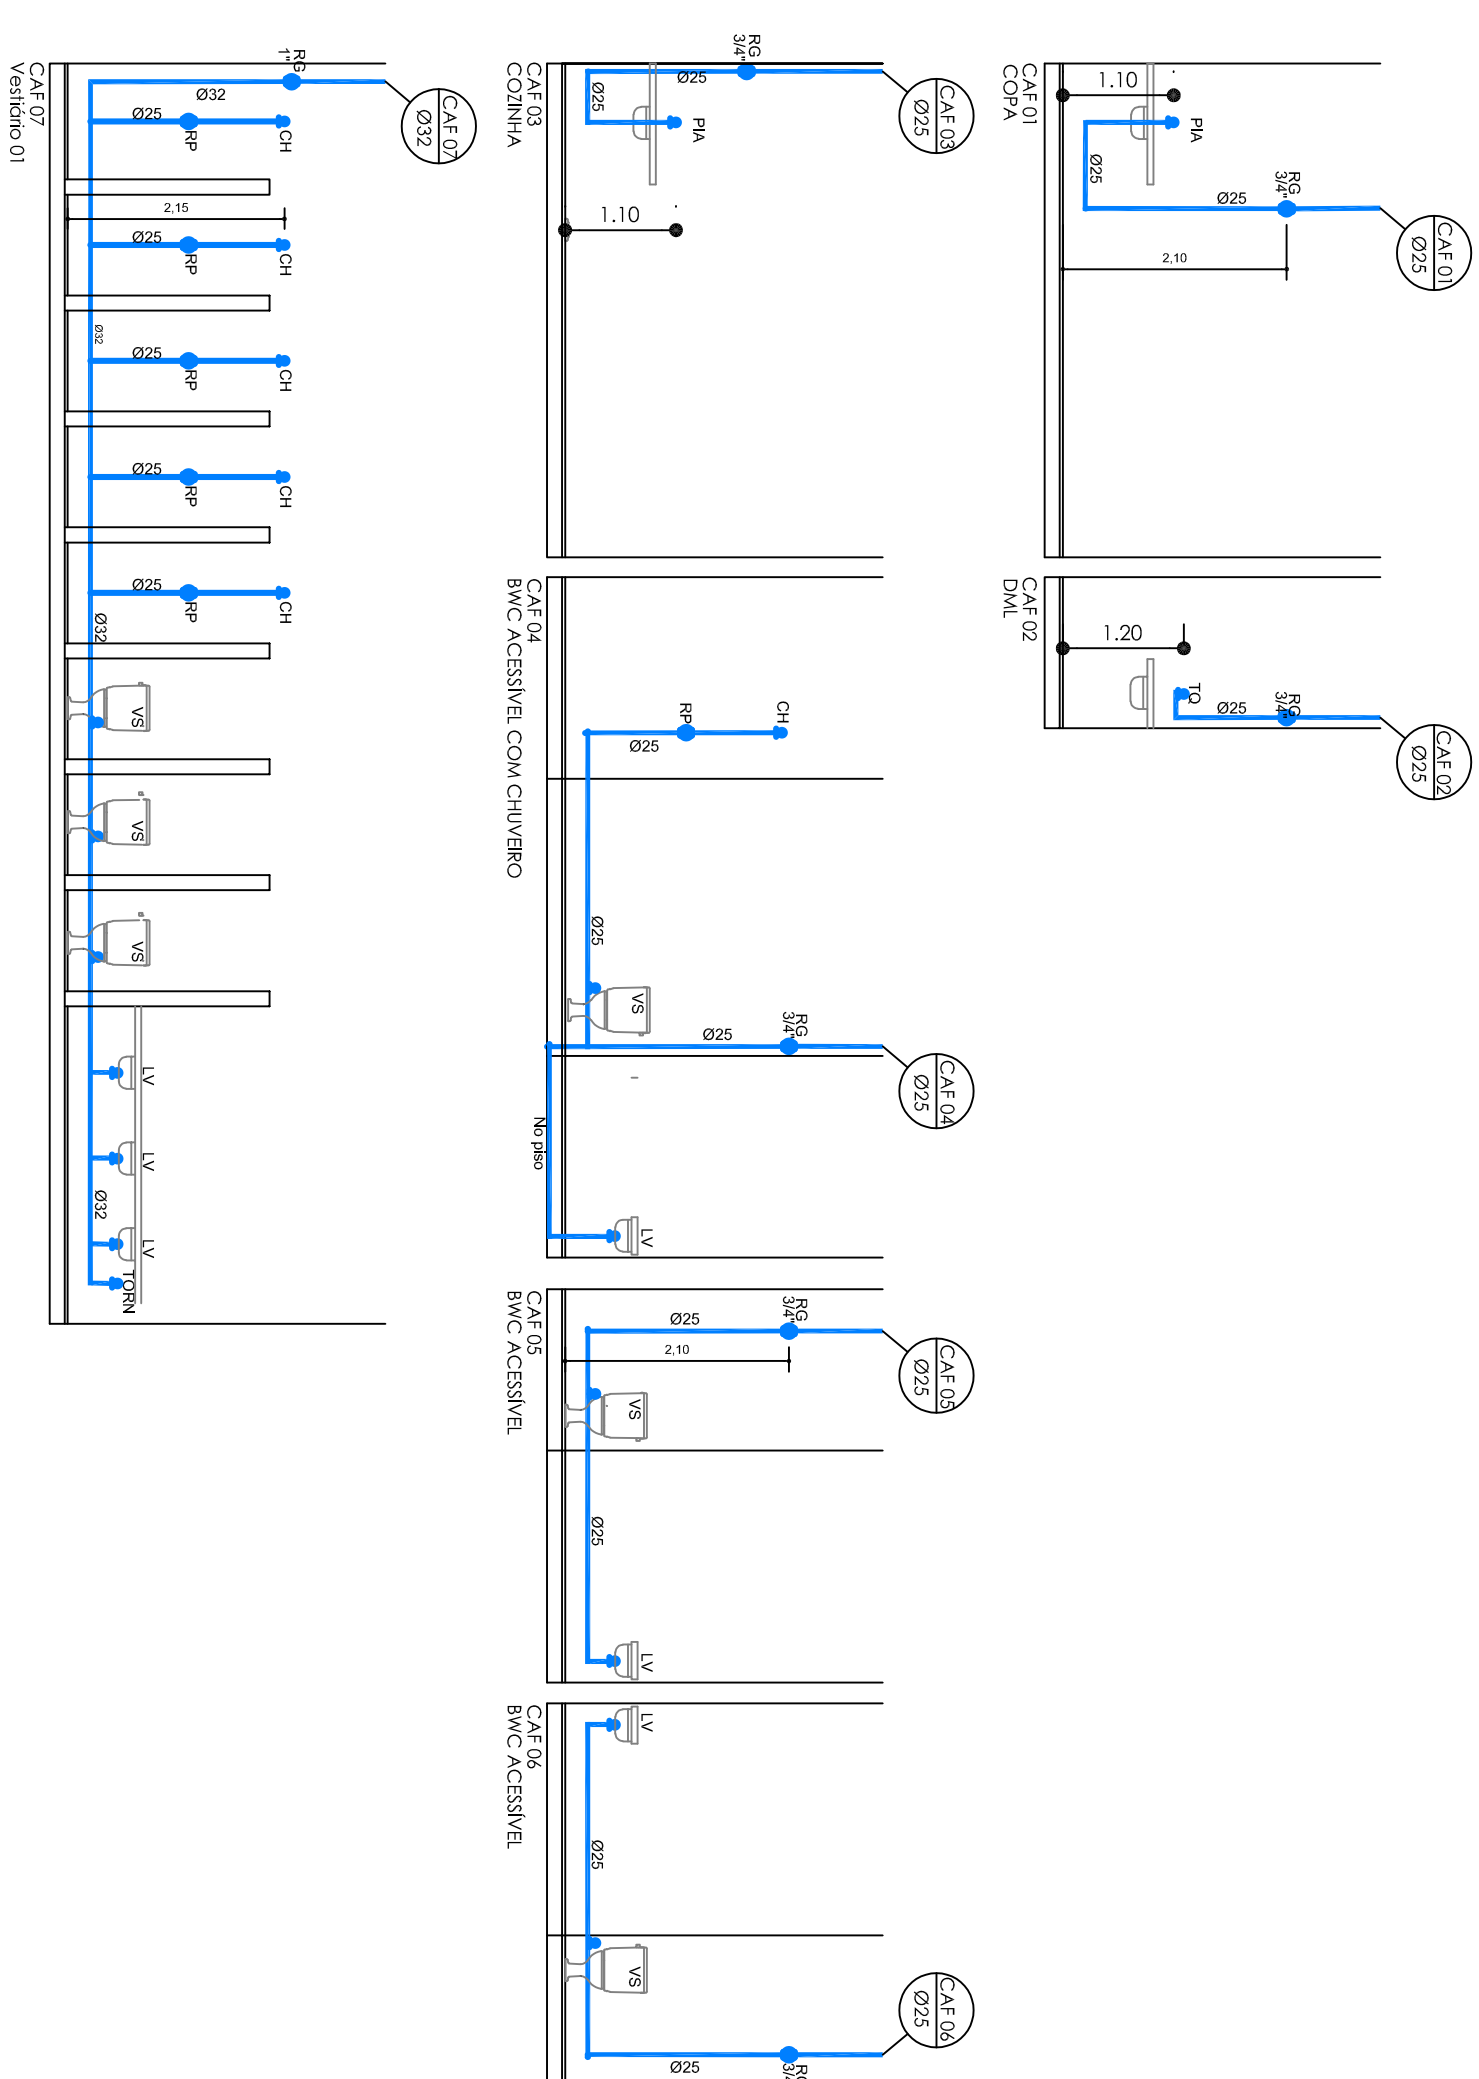

Vistas Projeto Hidráulico

 <h1>CORDILHEIRA ALTA</h1> <p>GOVERNO MUNICIPAL</p>	
<h2>MUNICÍPIO DE CORDILHEIRA ALTA</h2>	
DESCRIÇÃO: Construção de verificação e adequações nas instalações do Complexo Esportivo Municipal	ENDEREÇO DA OBRA: Rua. Rosa Linda, Barro Rosa Linda, Quadra 17 – Cordilheira Alto/SC
CONTÉUDO: Projetos hidro-sanitário – plantas e detalhamentos	
RESPONSÁVEL TÉCNICO PELO PROJETO: _____ Mireli Pezzini Rocha CREA-SC 123037-7	PRACILHA: 02,02
ARQUIVO: Vestibular - P. Hidrossanitário	ESCALA: Indcada
DATA: Abril / 2026	ÁREA: 5,49,00m²
DESENHO: Mireli	