


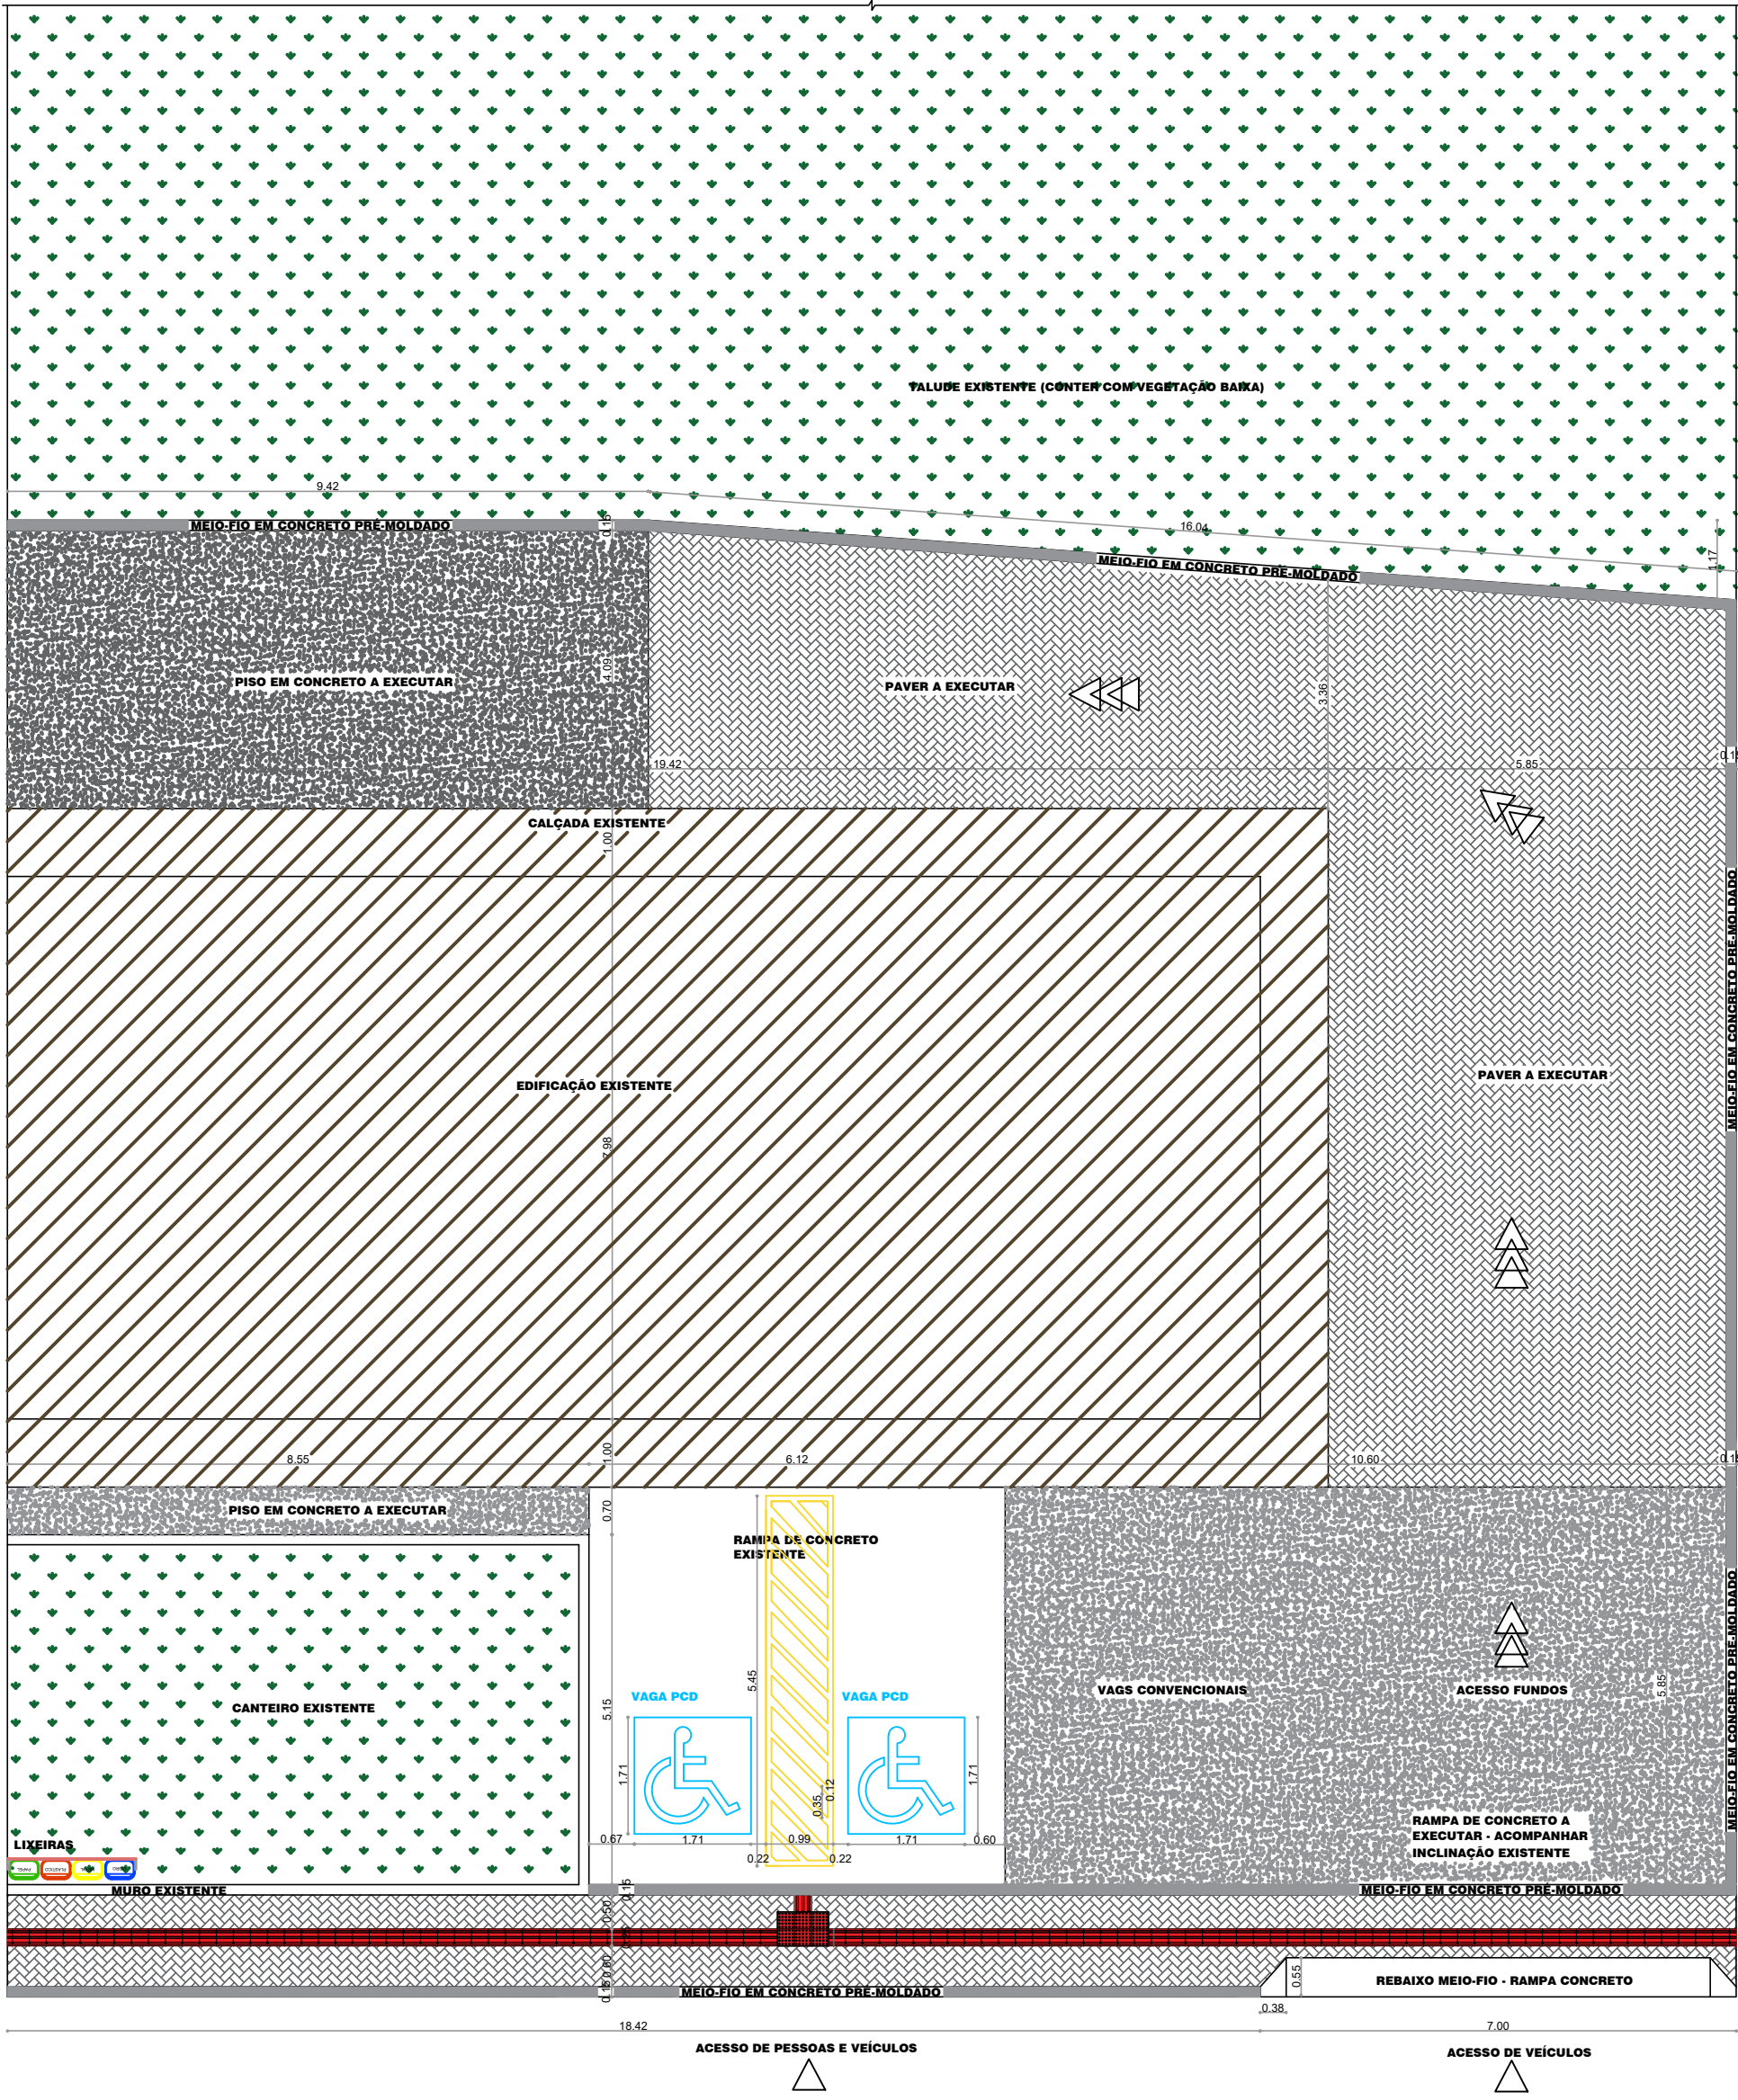

PROJETO:

ARQUITETÔNICO



ESTADO DE SANTA CATARINA
PREFEITURA MUNICIPAL DE GUATAMBU
DEPARTAMENTO DE ENGENHARIA
RUA MANOEL ROLIM DE MOURA | 825 | CENTRO - CEP 89817-000 - GUATAMBU | SC
FONE/FAX: (49) 3336-0102 - engenharia@guatambu.sc.gov.br

DESCRIÇÃO DA OBRA:
PROJETO ENTORNO DELEGACIA

RESPONSÁVEIS:

PREFEITURA MUNICIPAL DA GUATAMBU CNPJ: 95.990.206/0001-12 PREFEITO MUNICIPAL	ROBERTO DE CARLI DE MARTINI RESPONSÁVEL TÉCNICO ENGENHEIRO CIVIL CREA/SC - 196890-6
---	---

ESPECIFICAÇÕES:

- PLANTA EXECUTIVA

PRANCHA:

1

PRANCHA: A2 ESCALA: 1:100 DATA: 08.08.2023

NOME DO ARQUIVO: DESENHO: ROBERTO DE CARLI DE MARTINI