

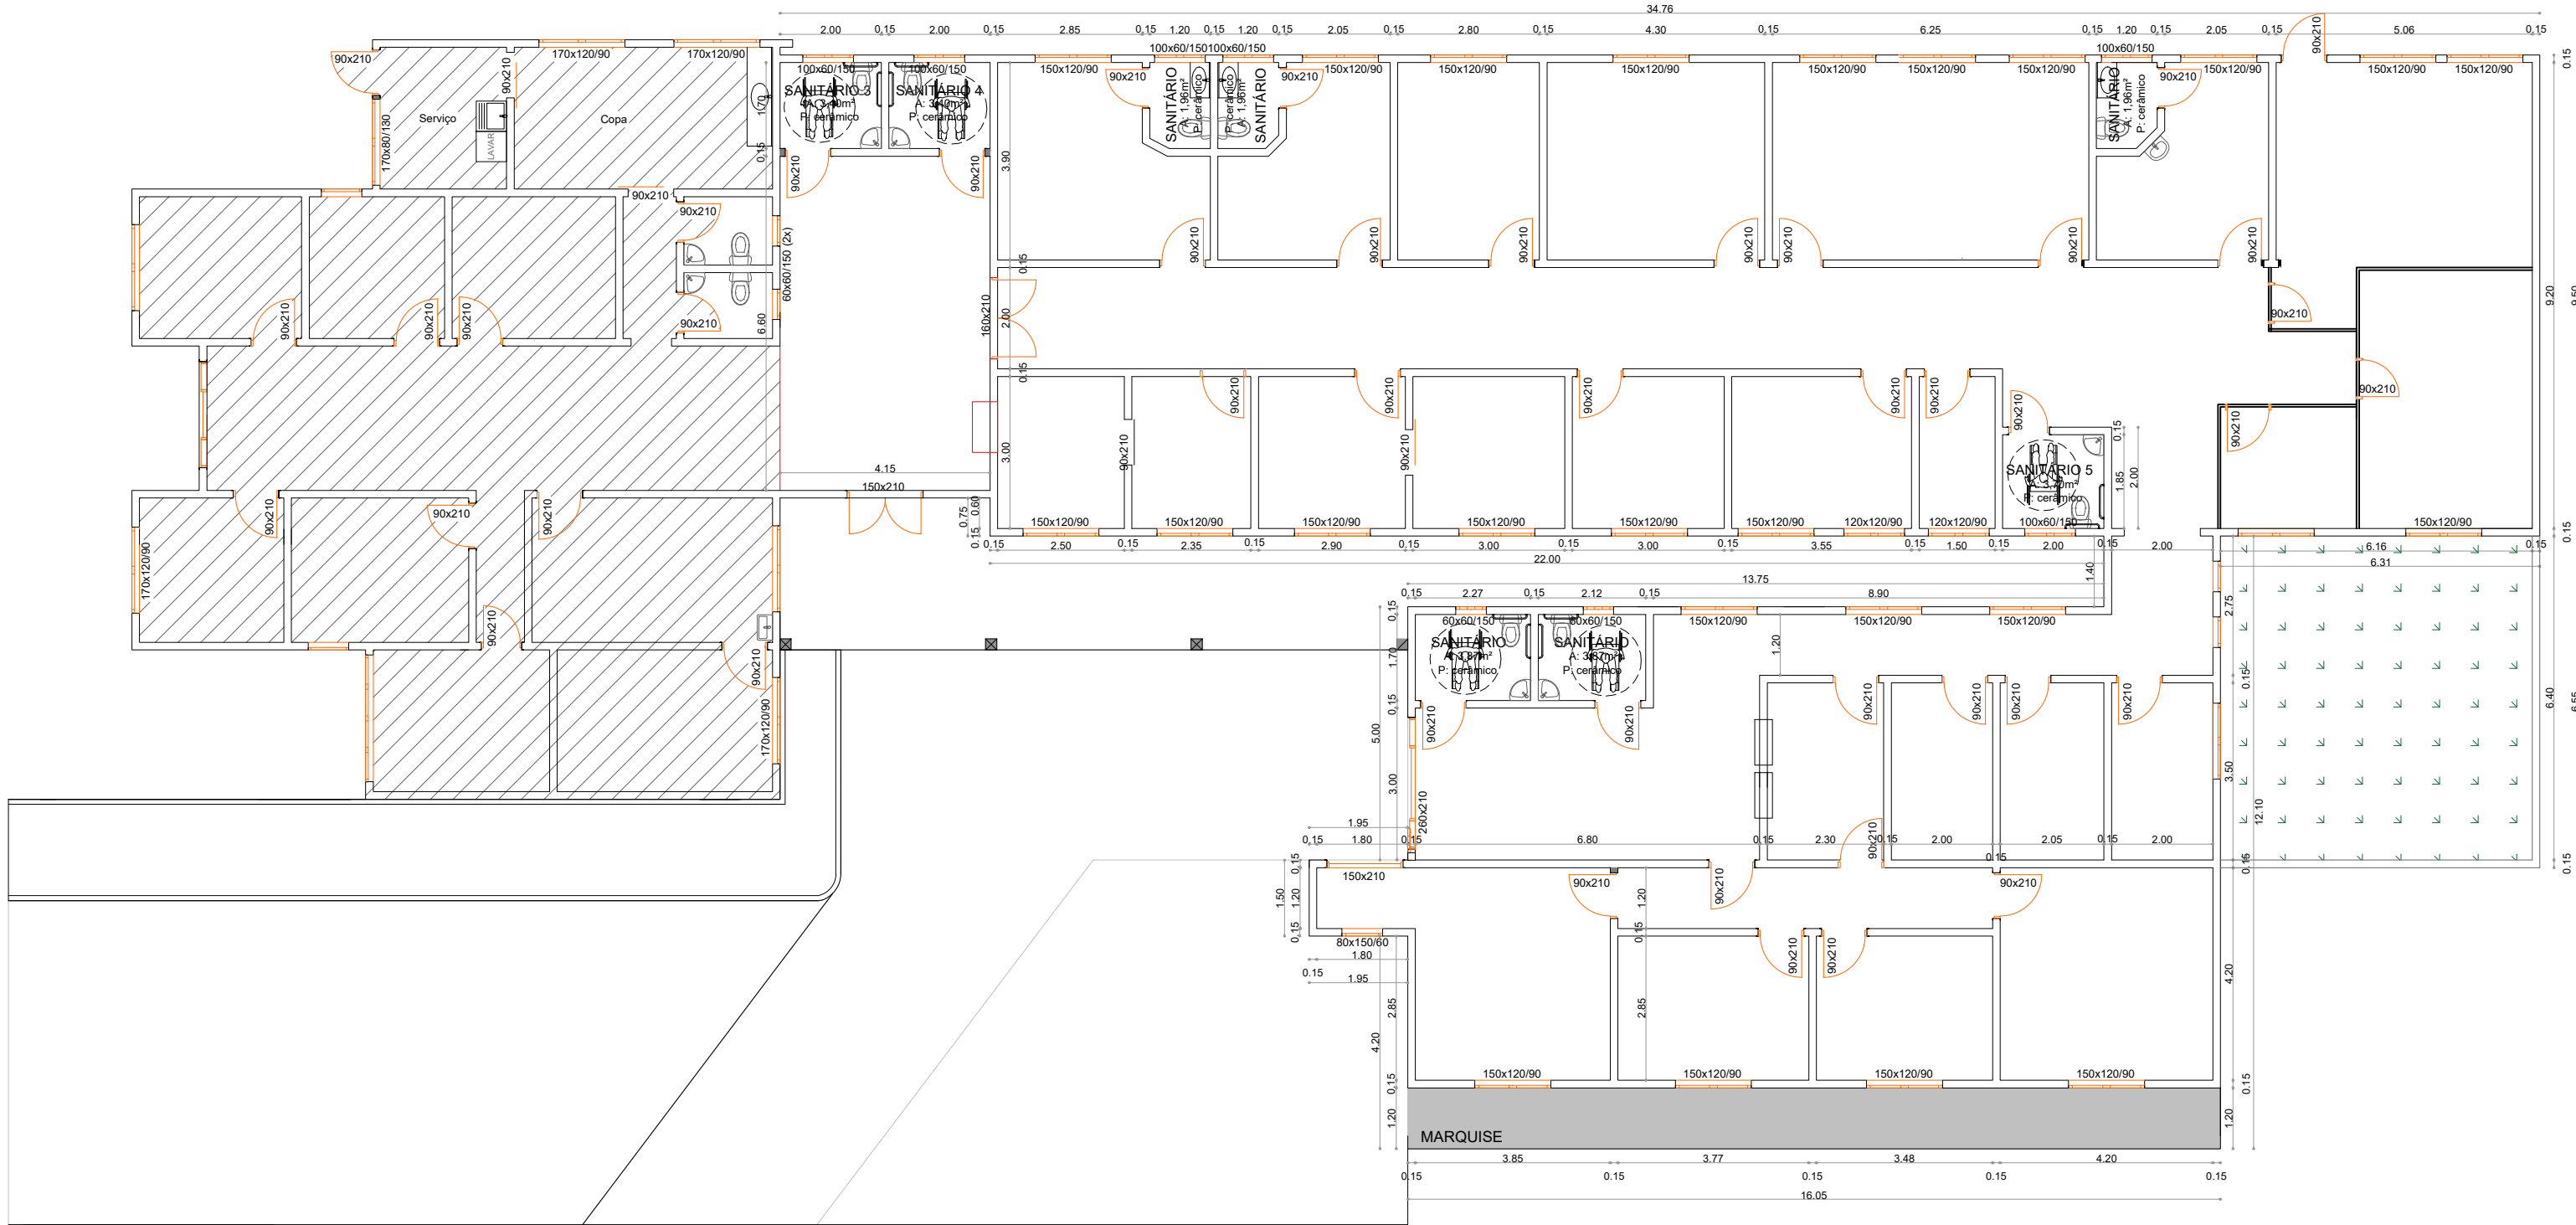


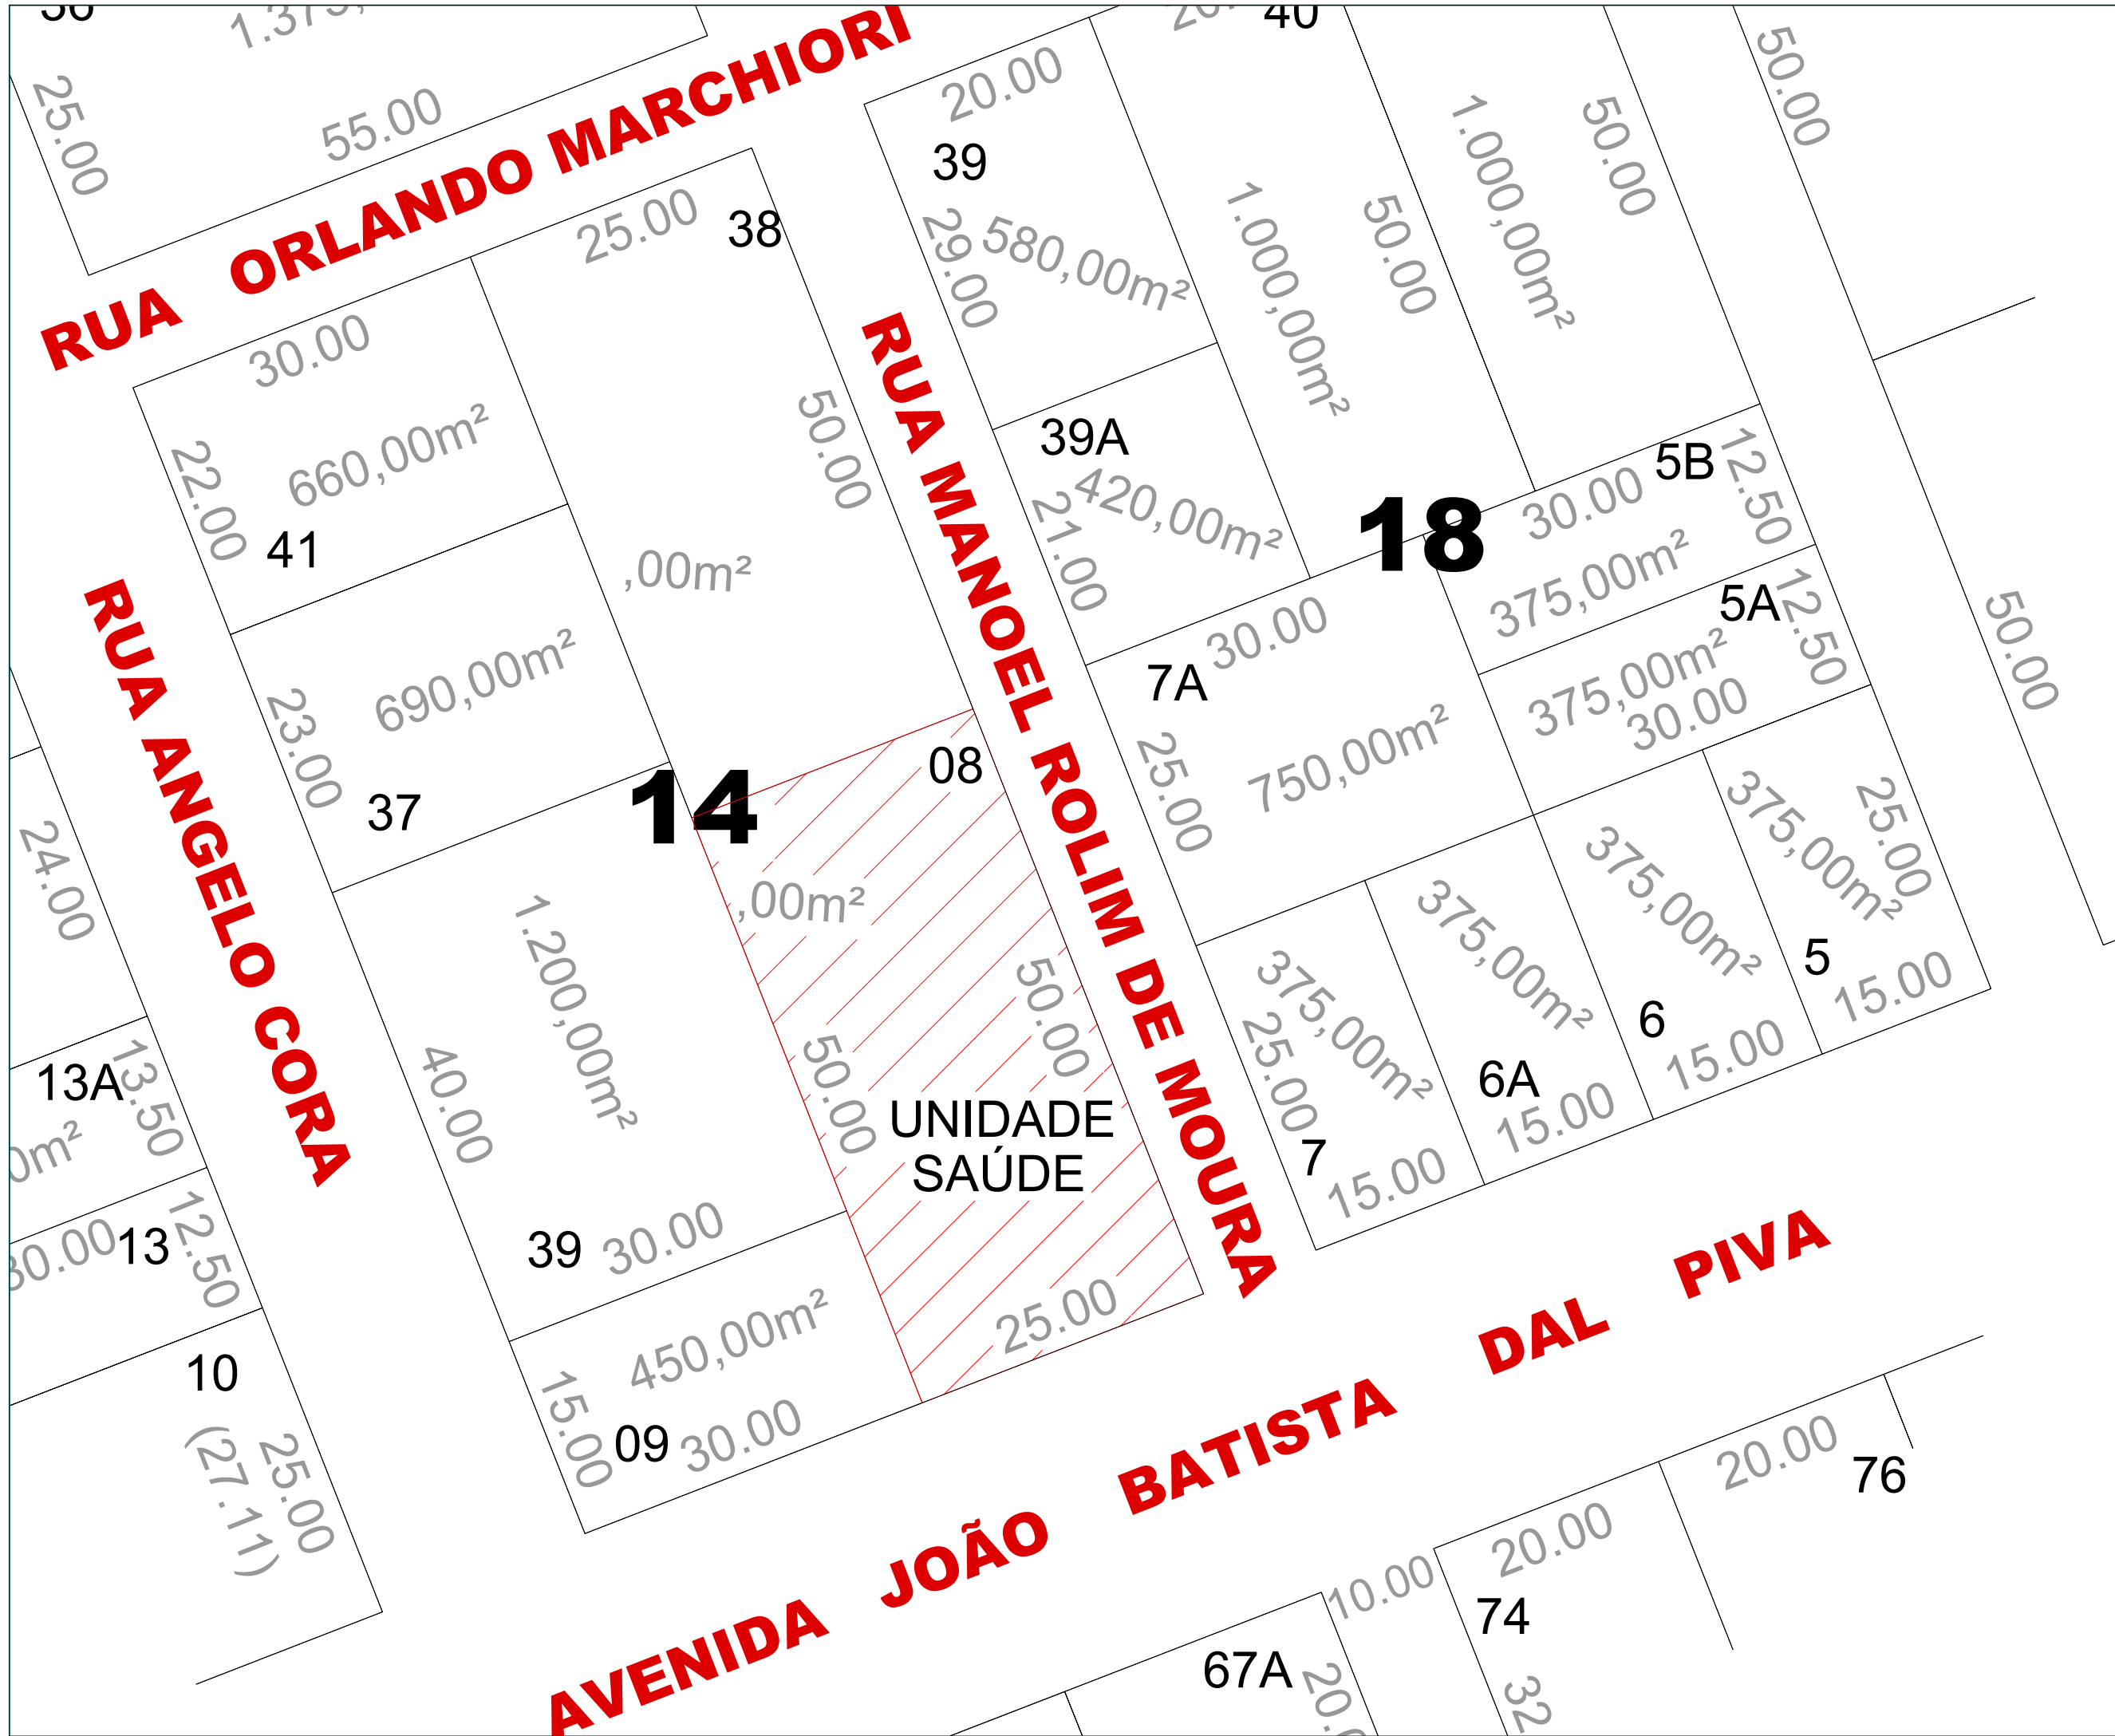

1 PLANTA ATUAL
ÁREA EXISTENTE: 735,64 M²
ÁREA DE INTERVENÇÃO: 581,69 M²
ESCALA: 1/125

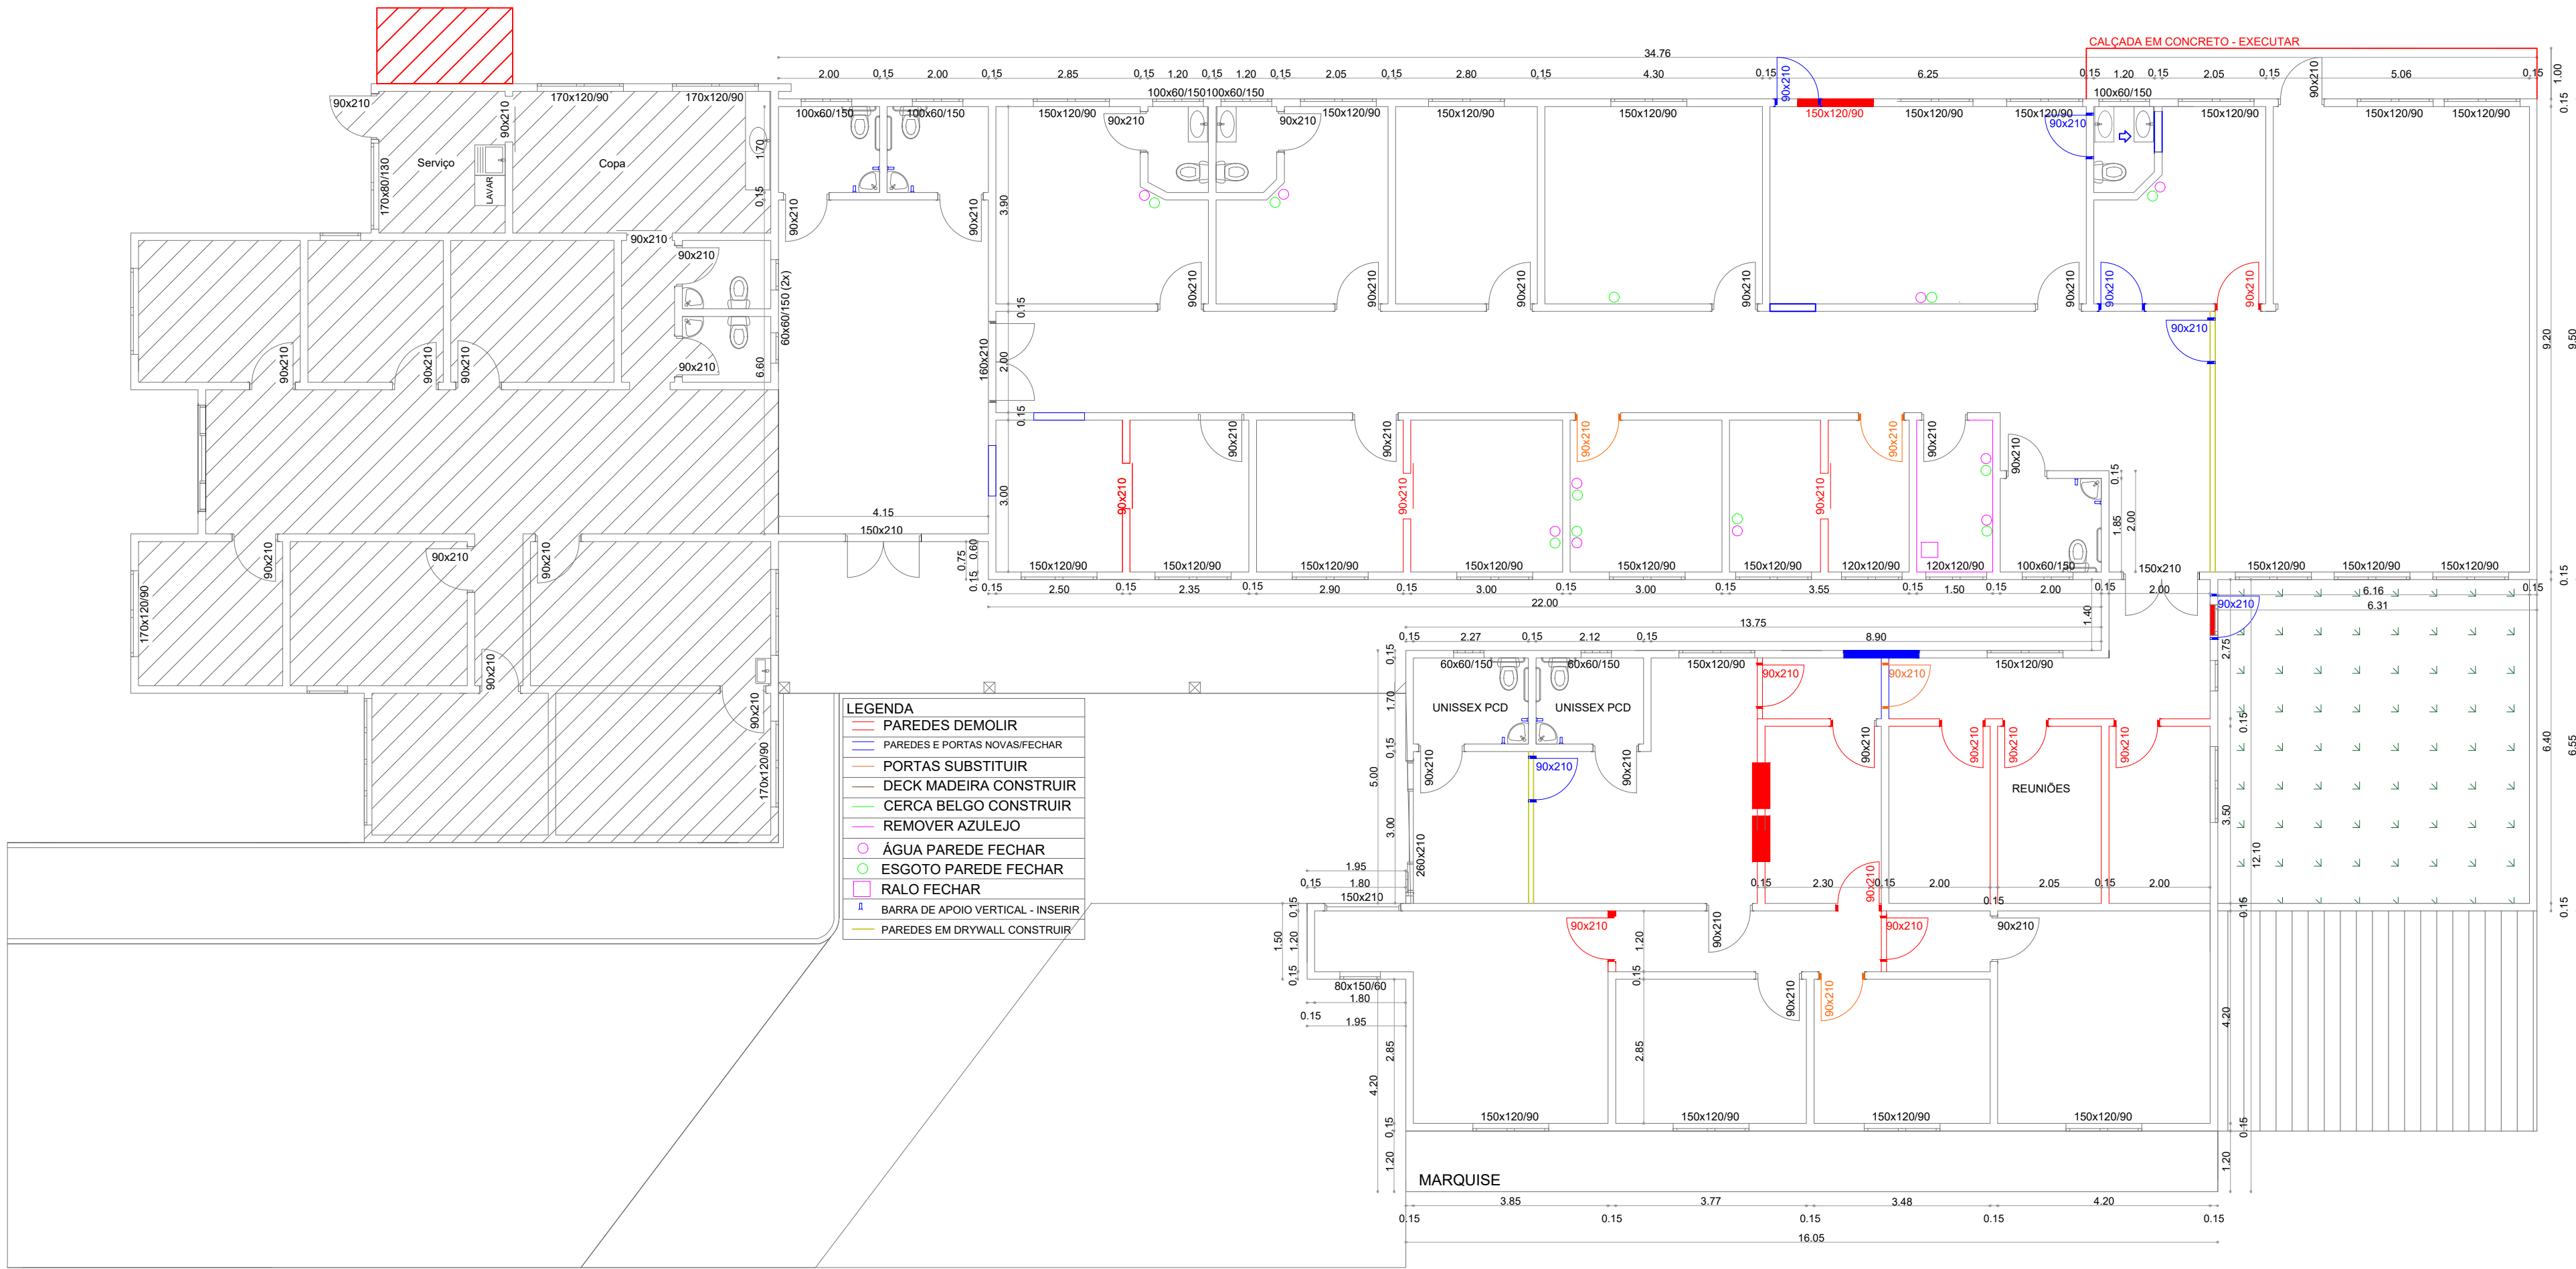

2 PLANTA DE DEMOLIÇÃO
ÁREA EXISTENTE: 735,64 M²
ÁREA DE INTERVENÇÃO: 581,69 M²
ESCALA: 1/100

ARQUITETÔNICO



ESTADO DE SANTA CATARINA
PREFEITURA MUNICIPAL DE GUATAMBU
DEPARTAMENTO DE ENGENHARIA
RUA MANOEL ROLIM DE MOURA | 825 | CENTRO - CEP 89817-000 - GUATAMBU | SC
FONE/FAX: (49) 3336-0102 - engenharia@guatambu.sc.gov.br

DESCRIÇÃO DA OBRA: REFORMA DO ANTIGO PREDIO DA UBS CENTRO

RESPONSÁVEIS:

PREFEITURA MUNICIPAL DA GUATAMBU
CNPJ: 95.990.204/0001-12
PREFEITO MUNICIPAL

ROBERTO DE CARLI DE MARTINI
RESPONSÁVEL TÉCNICO
ENGENHEIRO CIVIL
CREA/SC - 196890-6

ESPECIFICAÇÕES:
■ LOCALIZAÇÃO
■ PLANTA ATUAL
■ PLANTA DE DEMOLIÇÃO

PRANCHA:

1
4

PRANCHA:

A1

ESCALA:

INDICADA

DATA:

24.02.2025

NOME DO ARQUIVO:

DESENHO:

ROBERTO DE CARLI DE MARTINI