

Tabela 1 - Dimensionamento dos relevos do piso tátil de alerta

ESCALA	1:25	Recomendado	Mínimo	Máximo
Diâmetro da base do relevo		25	24	28
Distância horizontal entre centros do relevo		50	42	53
Distância diagonal entre centros do relevo		72	60	75
Altura do relevo		4	3	5

NOTA: Distância do eixo da primeira linha de relevo até a borda do piso igual a 1/2 distância horizontal entre centros.


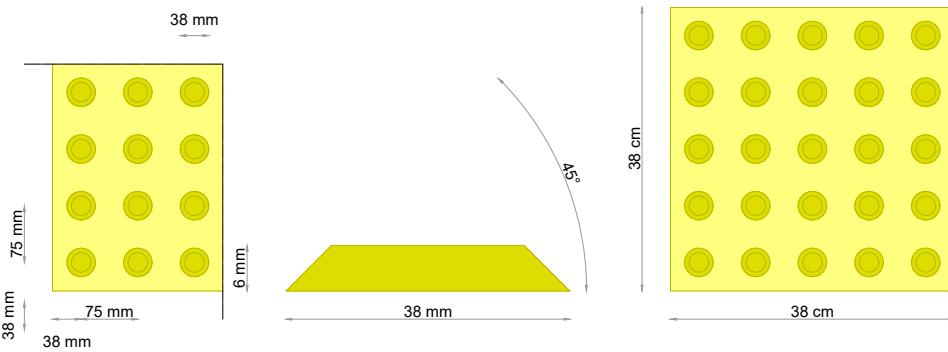


Tabela 3 - Dimensionamento dos relevos do piso tátil direcional


	Recomendado	Mínimo	Máximo
Largura da base do relevo	30	30	40
Largura do topo do relevo	25	20	30
Distância horizontal entre centros de relevo	83	70	85
Distância horizontal entre bases de relevo	53	45	55
Altura do relevo	4	3	5

NOTA: Distância do eixo da primeira linha de relevo até a borda do piso igual a 1/2 distância horizontal entre centros.

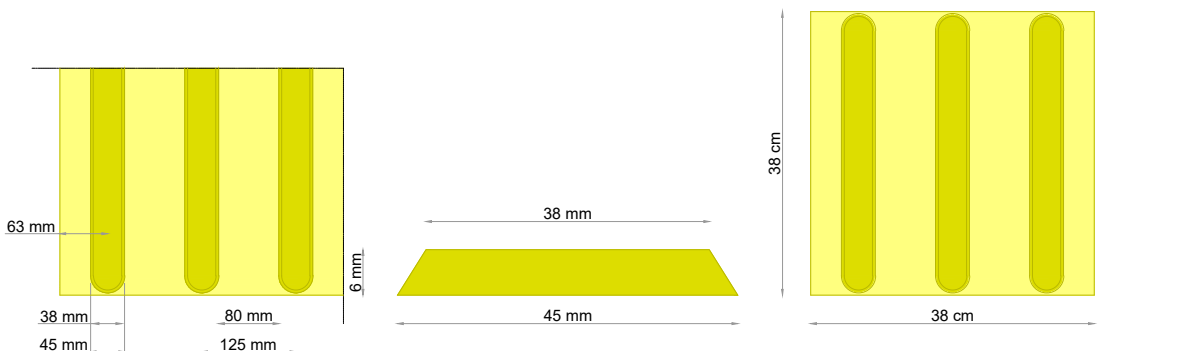

CONFORME NBR 16537:2016
ESCALA: INDICADA


7 DETALHES ACESSIBILIDADE
ÁREA EXISTENTE: 735,64 M²
ÁREA DE INTERVENÇÃO: 581,69 M²
ESCALA: 1/100

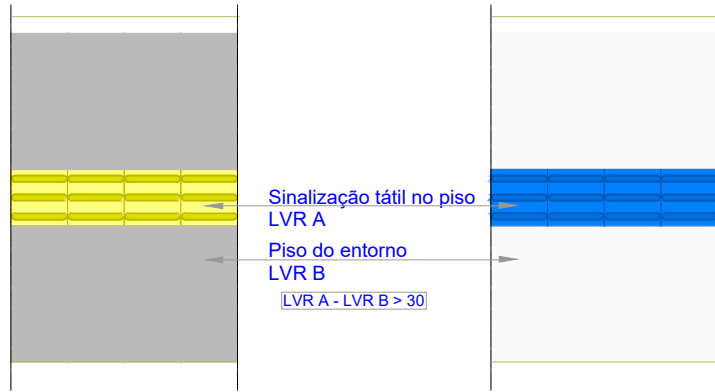

Contraste de Luminância

A sinalização tátil de alerta e direcional no piso deve ser detectável pelo contraste de luminância (LRV) entre a sinalização tátil e o piso adjacente, na condição seca e molhada. A diferença do valor de luminância entre a sinalização tátil e a superfície adjacente deve ser de no mínimo 30 pontos da escala relativa, conforme a Figura 9. Deve ser evitado o uso simultâneo das cores verde e vermelho.


NBR 16537/2016 - Item 5.6.1

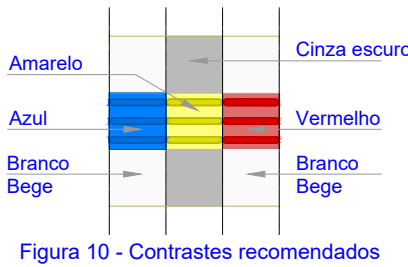


A Figura 10 indica os contrastes recomendados entre as cores da sinalização tátil e do piso adjacente. Deve prevalecer o contraste claro-escuro percebido pela maioria da população, com quais-quer que sejam as cores determinadas.

NBR 16537/2016 - Item 5.6.2

MAPA TÁTIL

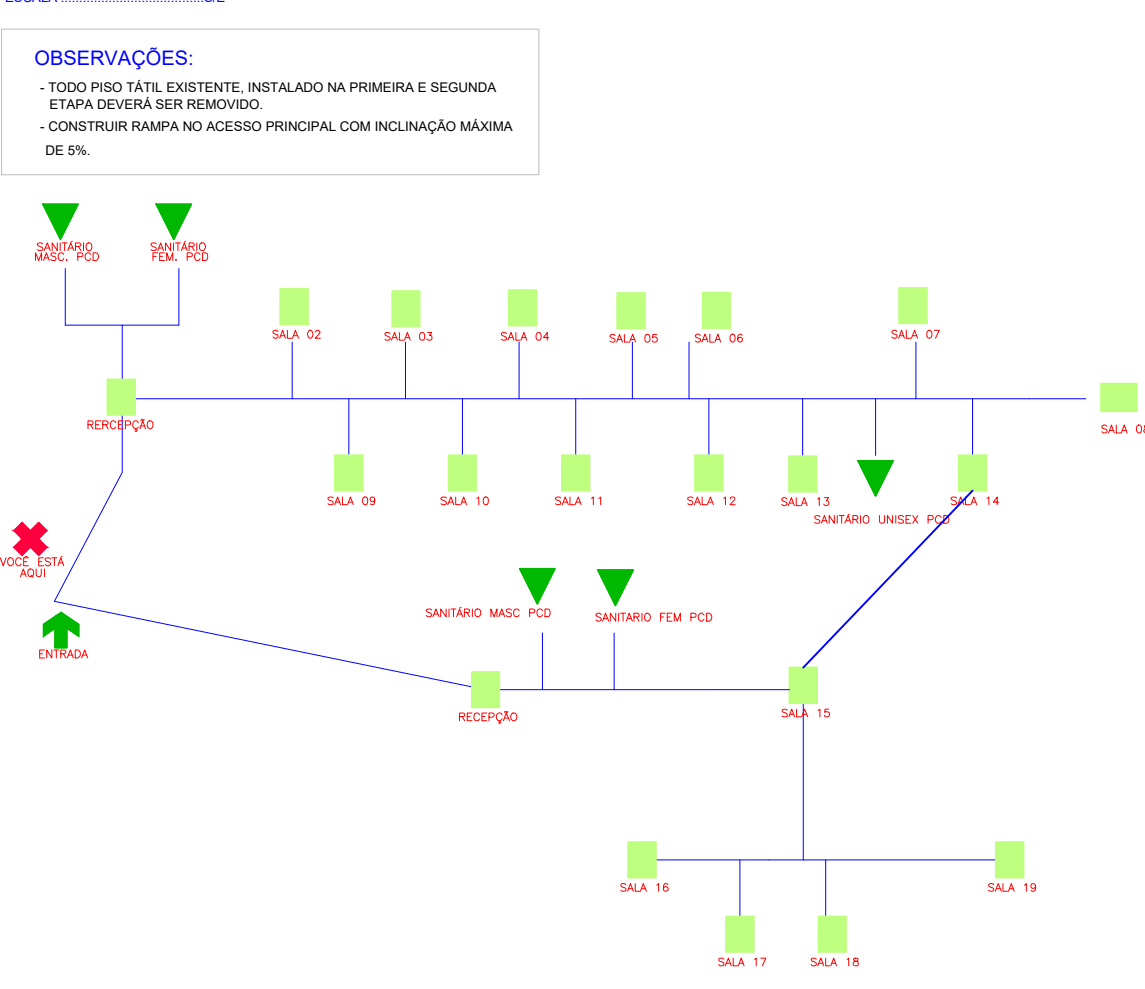

MAPA TÁTIL ESQUEMÁTICO

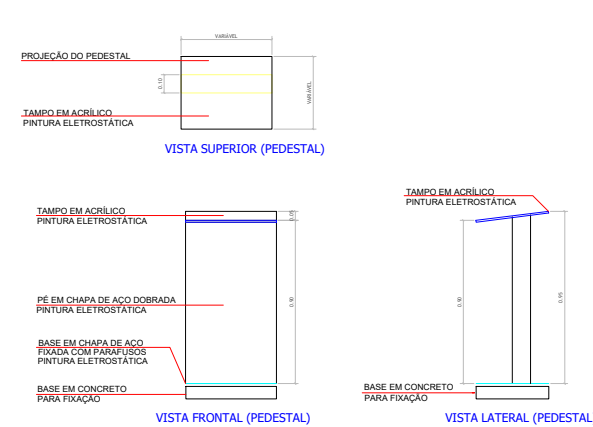

PROJETO: **ARQUITETÔNICO**



ESTADO DE SANTA CATARINA
PREFEITURA MUNICIPAL DE GUATAMBU
DEPARTAMENTO DE ENGENHARIA
RUA MANOEL ROLIM DE MOURA | 825 | CENTRO - CEP 89817-000 - GUATAMBU | SC
FONE/FAX: (49) 3336-0102 - engenharia@guatambu.sc.gov.br

DESCRIÇÃO DA OBRA: **REFORMA DO ANTIGO PREDIO DA UBS CENTRO**

RESPONSÁVEIS:

PREFEITURA MUNICIPAL DE GUATAMBU
CNPJ: 95.990.206/0001-12
PREFEITO MUNICIPAL

ROBERTO DE CARLI DE MARTINI
RESPONSÁVEL TÉCNICO
ENGENHEIRO CIVIL
CREA/SC - 196890-6

ESPECIFICAÇÕES:

- CORTES
- DETALHES ACESSIBILIDADE

PRANCHA: **4**

PRANCHA: A1 ESCALA: INDICADA DATA: 24.02.2025

NOME DO ARQUIVO: DESENHO: ROBERTO DE CARLI DE MARTINI