


20 | Biorreator e biofiltro


CORTE
ESCALA 1:50

Observação:
- Diâmetro mínimo dos furos 0,015 m sem rejunte vertical
- Distância máxima entre os furos (horizontal e/ou vertical) 0,20 m
- Distância mínima entre sumidouros (D) = 3 d (ou ≥ 3,0 m)

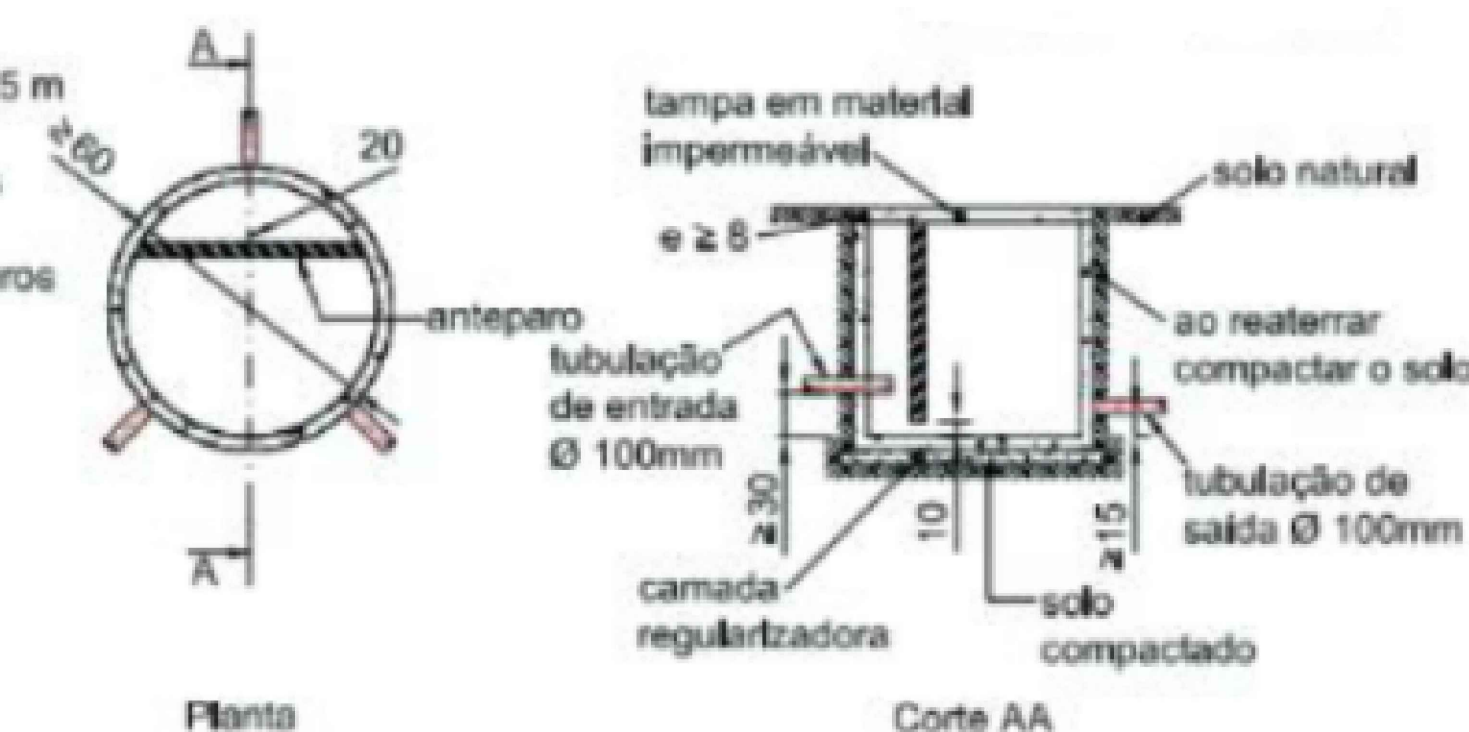


19 | DETALHE CAIXA DE DISTRIBUIÇÃO

ESCALA 1:25

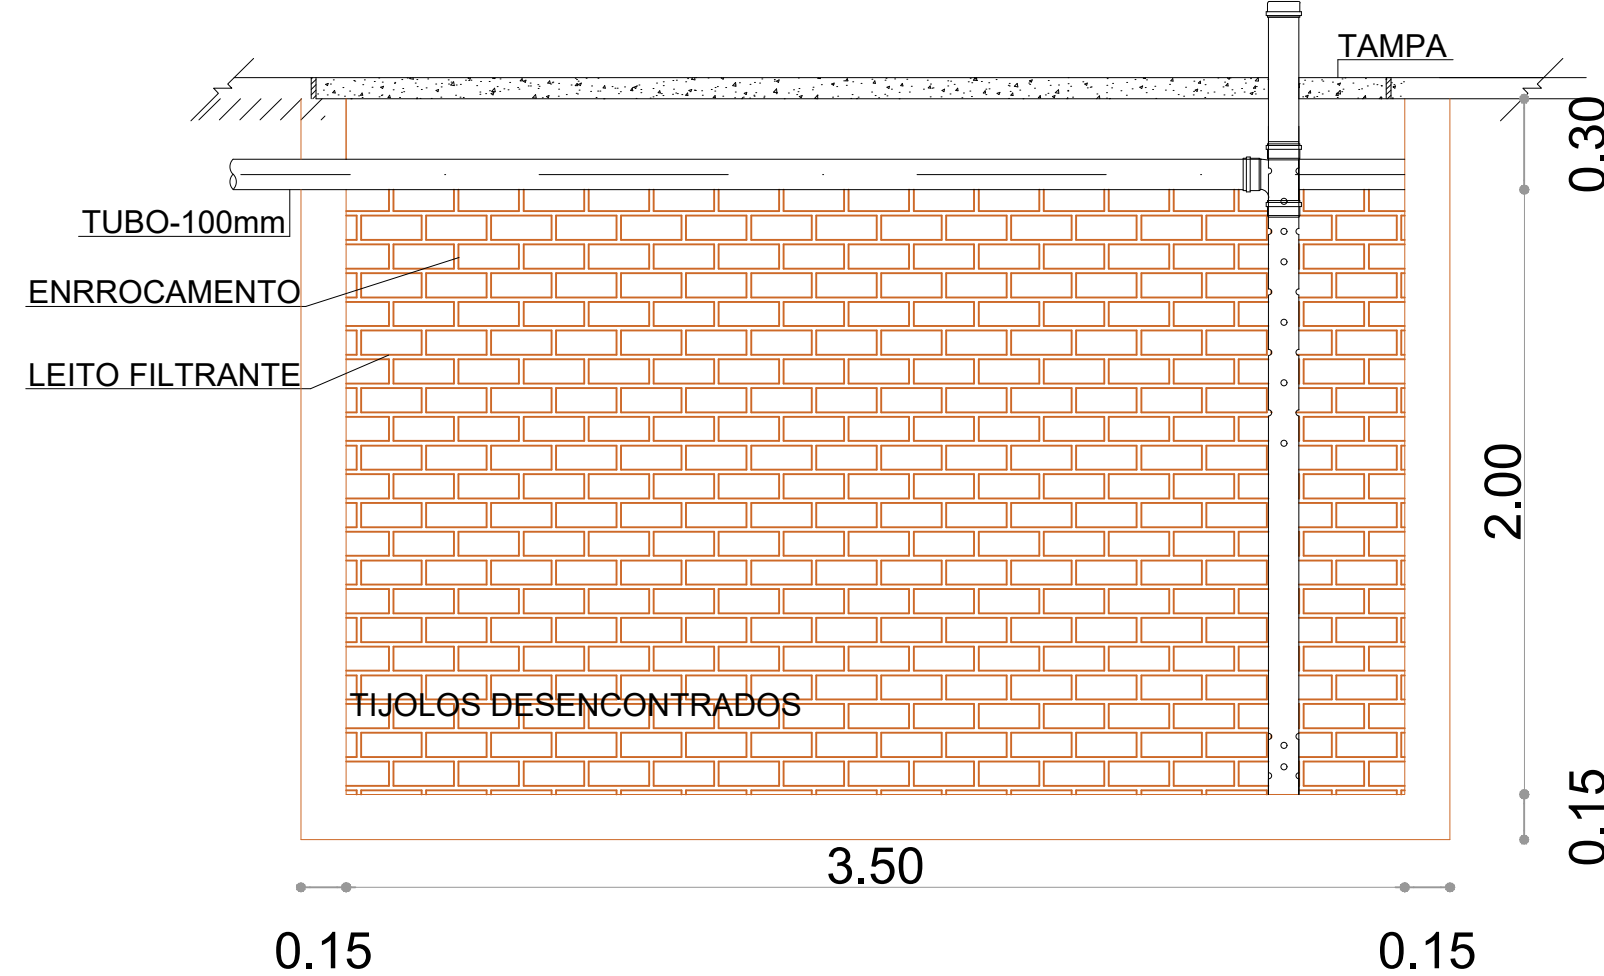


17 | Sumidouro

CORTE
ESCALA 1:50

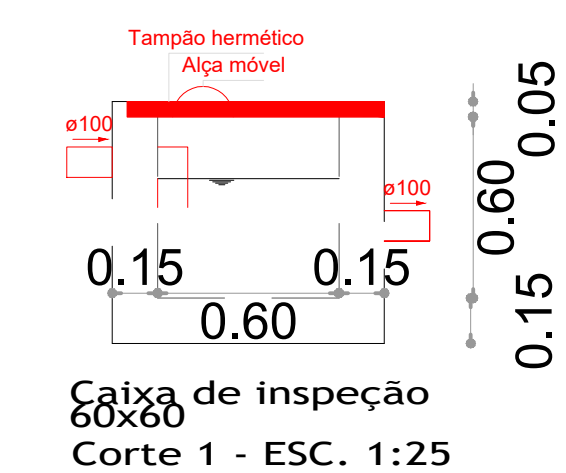

18 | DETALHE CAIXA DE INSPEÇÃO

ESCALA 1:25

PROJETO:	ESGOTO
 <div>ESTADO DE SANTA CATARINA PREFEITURA MUNICIPAL DE GUATAMBU DEPARTAMENTO DE ENGENHARIA RUA MANOEL ROLIM DE MOURA 825 CENTRO - CEP 89817-000 - GUATAMBU SC FONE/FAX: (49) 3336-0102 - engenharia@guatambu.sc.gov.br</div>	
DESCRIÇÃO DA OBRA: AMPLIAÇÃO- CEIM DI FIORI - ETAPA 1	
RESPONSÁVEIS: <div>PREFEITURA MUNICIPAL DA GUATAMBU CPF: 95.990.204/0001-12 PREFEITO MUNICIPAL</div> <div>ROBERTO DE CARLI DE MARTINI RESPONSÁVEL TÉCNICO ENGENHEIRO CIVIL CREA/SC - 196.890-6</div>	
ESPECIFICAÇÕES: ■ DETALHES SISTEMAS DE ESGOTO	
PRANCHA: A1	ESCALA: INDICADA
DATA: 22.07.2025	
NOME DO ARQUIVO: DESENHO: ROBERTO	