TODO O NOVO TELHAMENTO SERÁ REALIZADO COM TELHA GALVALUME COM ISOLAMENTO TERMOACUSTICO EM ESPUMA RIGIDA DE POLIURETANO (PU) INJETADO, ESPESSURA DE 30 MM, DENSIDADE DE 35 KG/M3, REVESTIMENTO EM TELHA TRAPEZOIDAL NAS DUAS FACES COM ESPESSURA DE 0,50 MM CADA, ACABAMENTO NATURAL

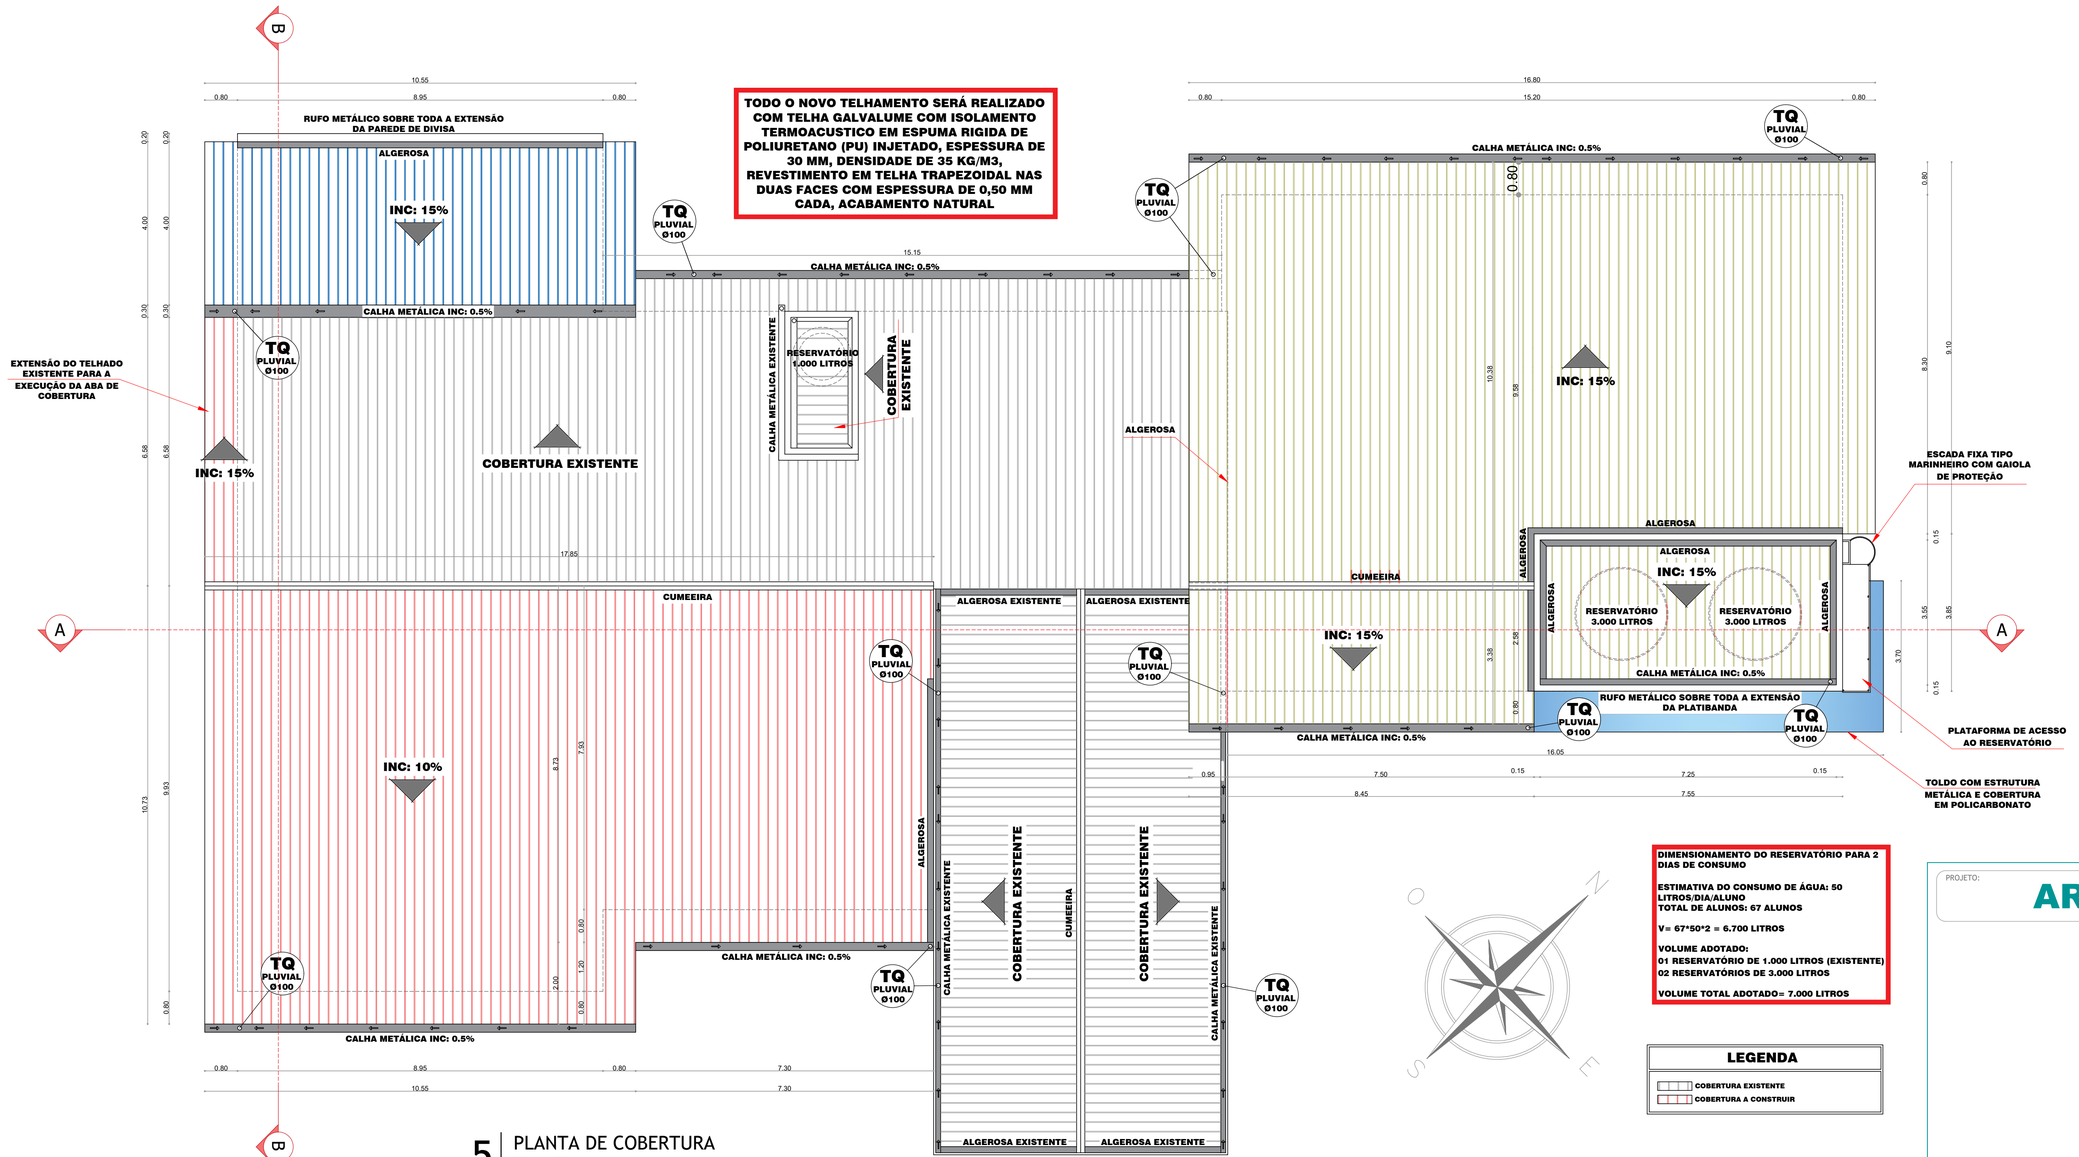

5 | PLANTA DE COBERTURA
ESCALA 1:75

DIMENSIONAMENTO DO RESERVATÓRIO PARA 2 DIAS DE CONSUMO

ESTIMATIVA DO CONSUMO DE ÁGUA: 50 LITROS/DIA/ALUNO
TOTAL DE ALUNOS: 67 ALUNOS

V= 67*50*2 = 6.700 LITROS

VOLUME ADOTADO:
01 RESERVATÓRIO DE 1.000 LITROS (EXISTENTE)
02 RESERVATÓRIOS DE 3.000 LITROS

VOLUME TOTAL ADOTADO= 7.000 LITROS

LEGENDA

- COBERTURA EXISTENTE
- COBERTURA A CONSTRUIR

LEGENDA

- PAREDES DE ALVENARIA EXISTENTES
- PAREDES DE ALVENARIA A CONSTRUIR
- PAREDES DE ALVENARIA A DEMOLIR
- ESTRUTURA DE CONCRETO
- GRAMA
- PAVER
- SOLO

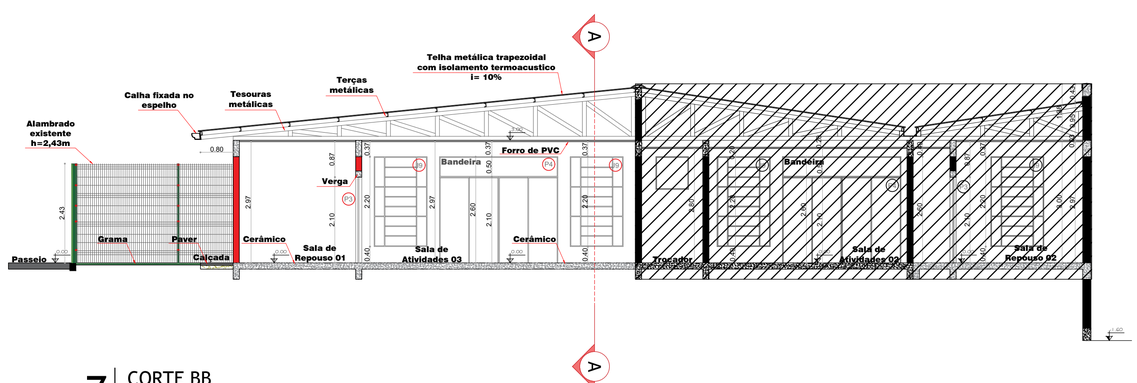

7 | CORTE BB
ESCALA 1:75

PROJETO:

ARQUITETONICO

ESTADO DE SANTA CATARINA
PREFEITURA MUNICIPAL DE GUATAMBU
DEPARTAMENTO DE ENGENHARIA
RUA MANOEL ROLIM DE MOURA | 825 | CENTRO - CEP 89817-000 - GUATAMBU | SC
FONE/FAX: (49) 3336-0102 - engenharia@guatambu.sc.gov.br

DESCRIÇÃO DA OBRA:
AMPLIAÇÃO - CEIM DI FIORI - ETAPA 1

RESPONSÁVEIS:

gov.br Documento assinado digitalmente
ROBERTO DE CARLI DE MARTINI
Data: 17/04/2026 15:44:03 -0300
Verifique em https://validar.iti.gov.br

PREFEITURA MUNICIPAL DA GUATAMBU
CNPJ: 95.990.206/0001-12
PREFEITO MUNICIPAL

ROBERTO DE CARLI DE MARTINI
RESPONSÁVEL TÉCNICO
ENGENHEIRO CIVIL
CREA/SC - 196.890-6

ESPECIFICAÇÕES:
- PLANTA COBERTURA
- CORTE BB

PRANCHA: 4 / 14

PRANCHA: A1
ESCALA: INDICADA
DATA: 22.07.2025
NOME DO ARQUIVO:
DESENHO: ROBERTO