



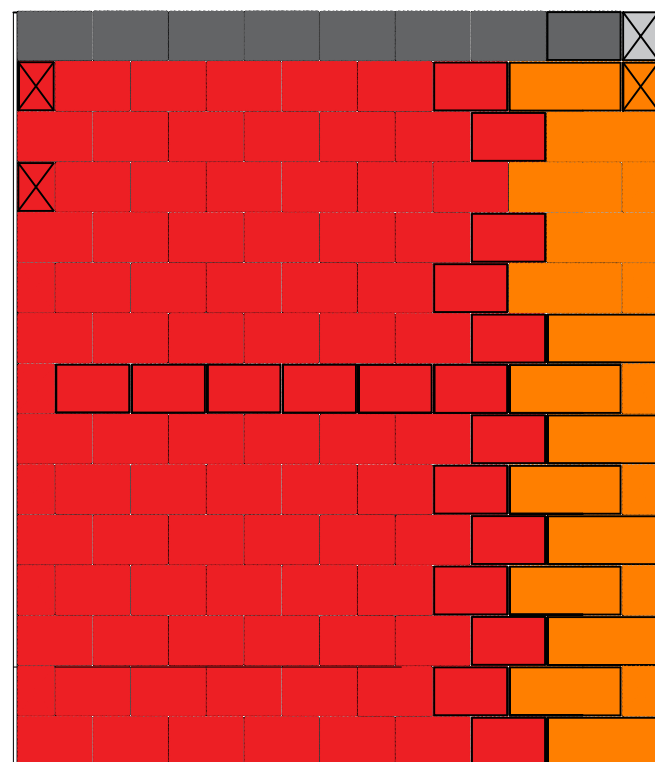

-  BLOCO ESTRUTURAL 14X19X44 – 14 PÇS
-  BLOCO ESTRUTURAL 14X19X29 – 91 PÇS
-  BLOCO ESTRUT CANALETA TIPO U 14X19X29 – 16 PÇS

PLANTA PAGINAÇÃO VISTA 06
ESCALA 1:30

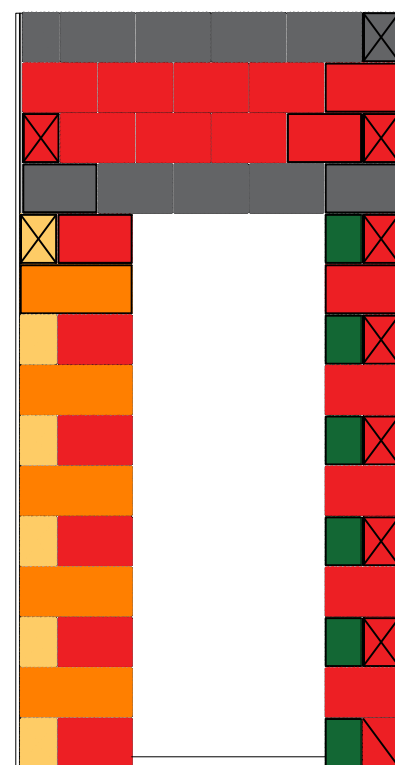

-  BLOCO ESTRUTURAL 14X19X44 – 05 PÇS
-  BLOCO ESTRUTURAL 14X19X29 – 20 PÇS
-  BLOCO ESTRUTURAL 14X19X14 – 06 PÇS
-  BLOCO ESTRUT CANALETA TIPO U 14X19X29 – 16 PÇS

PLANTA PAGINAÇÃO VISTA 05
ESCALA 1:30

PREF. MUN. DE SÃO CRISTOVÃO DO SUL



Rua Juventino França de
Moraes, 19

São Cristóvão do Sul
FONE 49 3253-1200

TÍTULO
PROJETO EXECUTIVO:
CASA PADRÃO ALVENARIA 45,01 m²

REFERENCIA
PROJETO ESTRUTURAL:
PAGINAÇÃO DAS PAREDES

PRANCHA

E/05

PROPRIETÁRIO
CPF

ASSINATURA

RESPONSÁVEL TÉCNICO
ENG. CIRO F. SURDI
CREA/SC: 063545-0

PREFEITURA

DESENHO
01

ESCALA
INDICADA
DATA
19/05/2022

DESENHISTA