


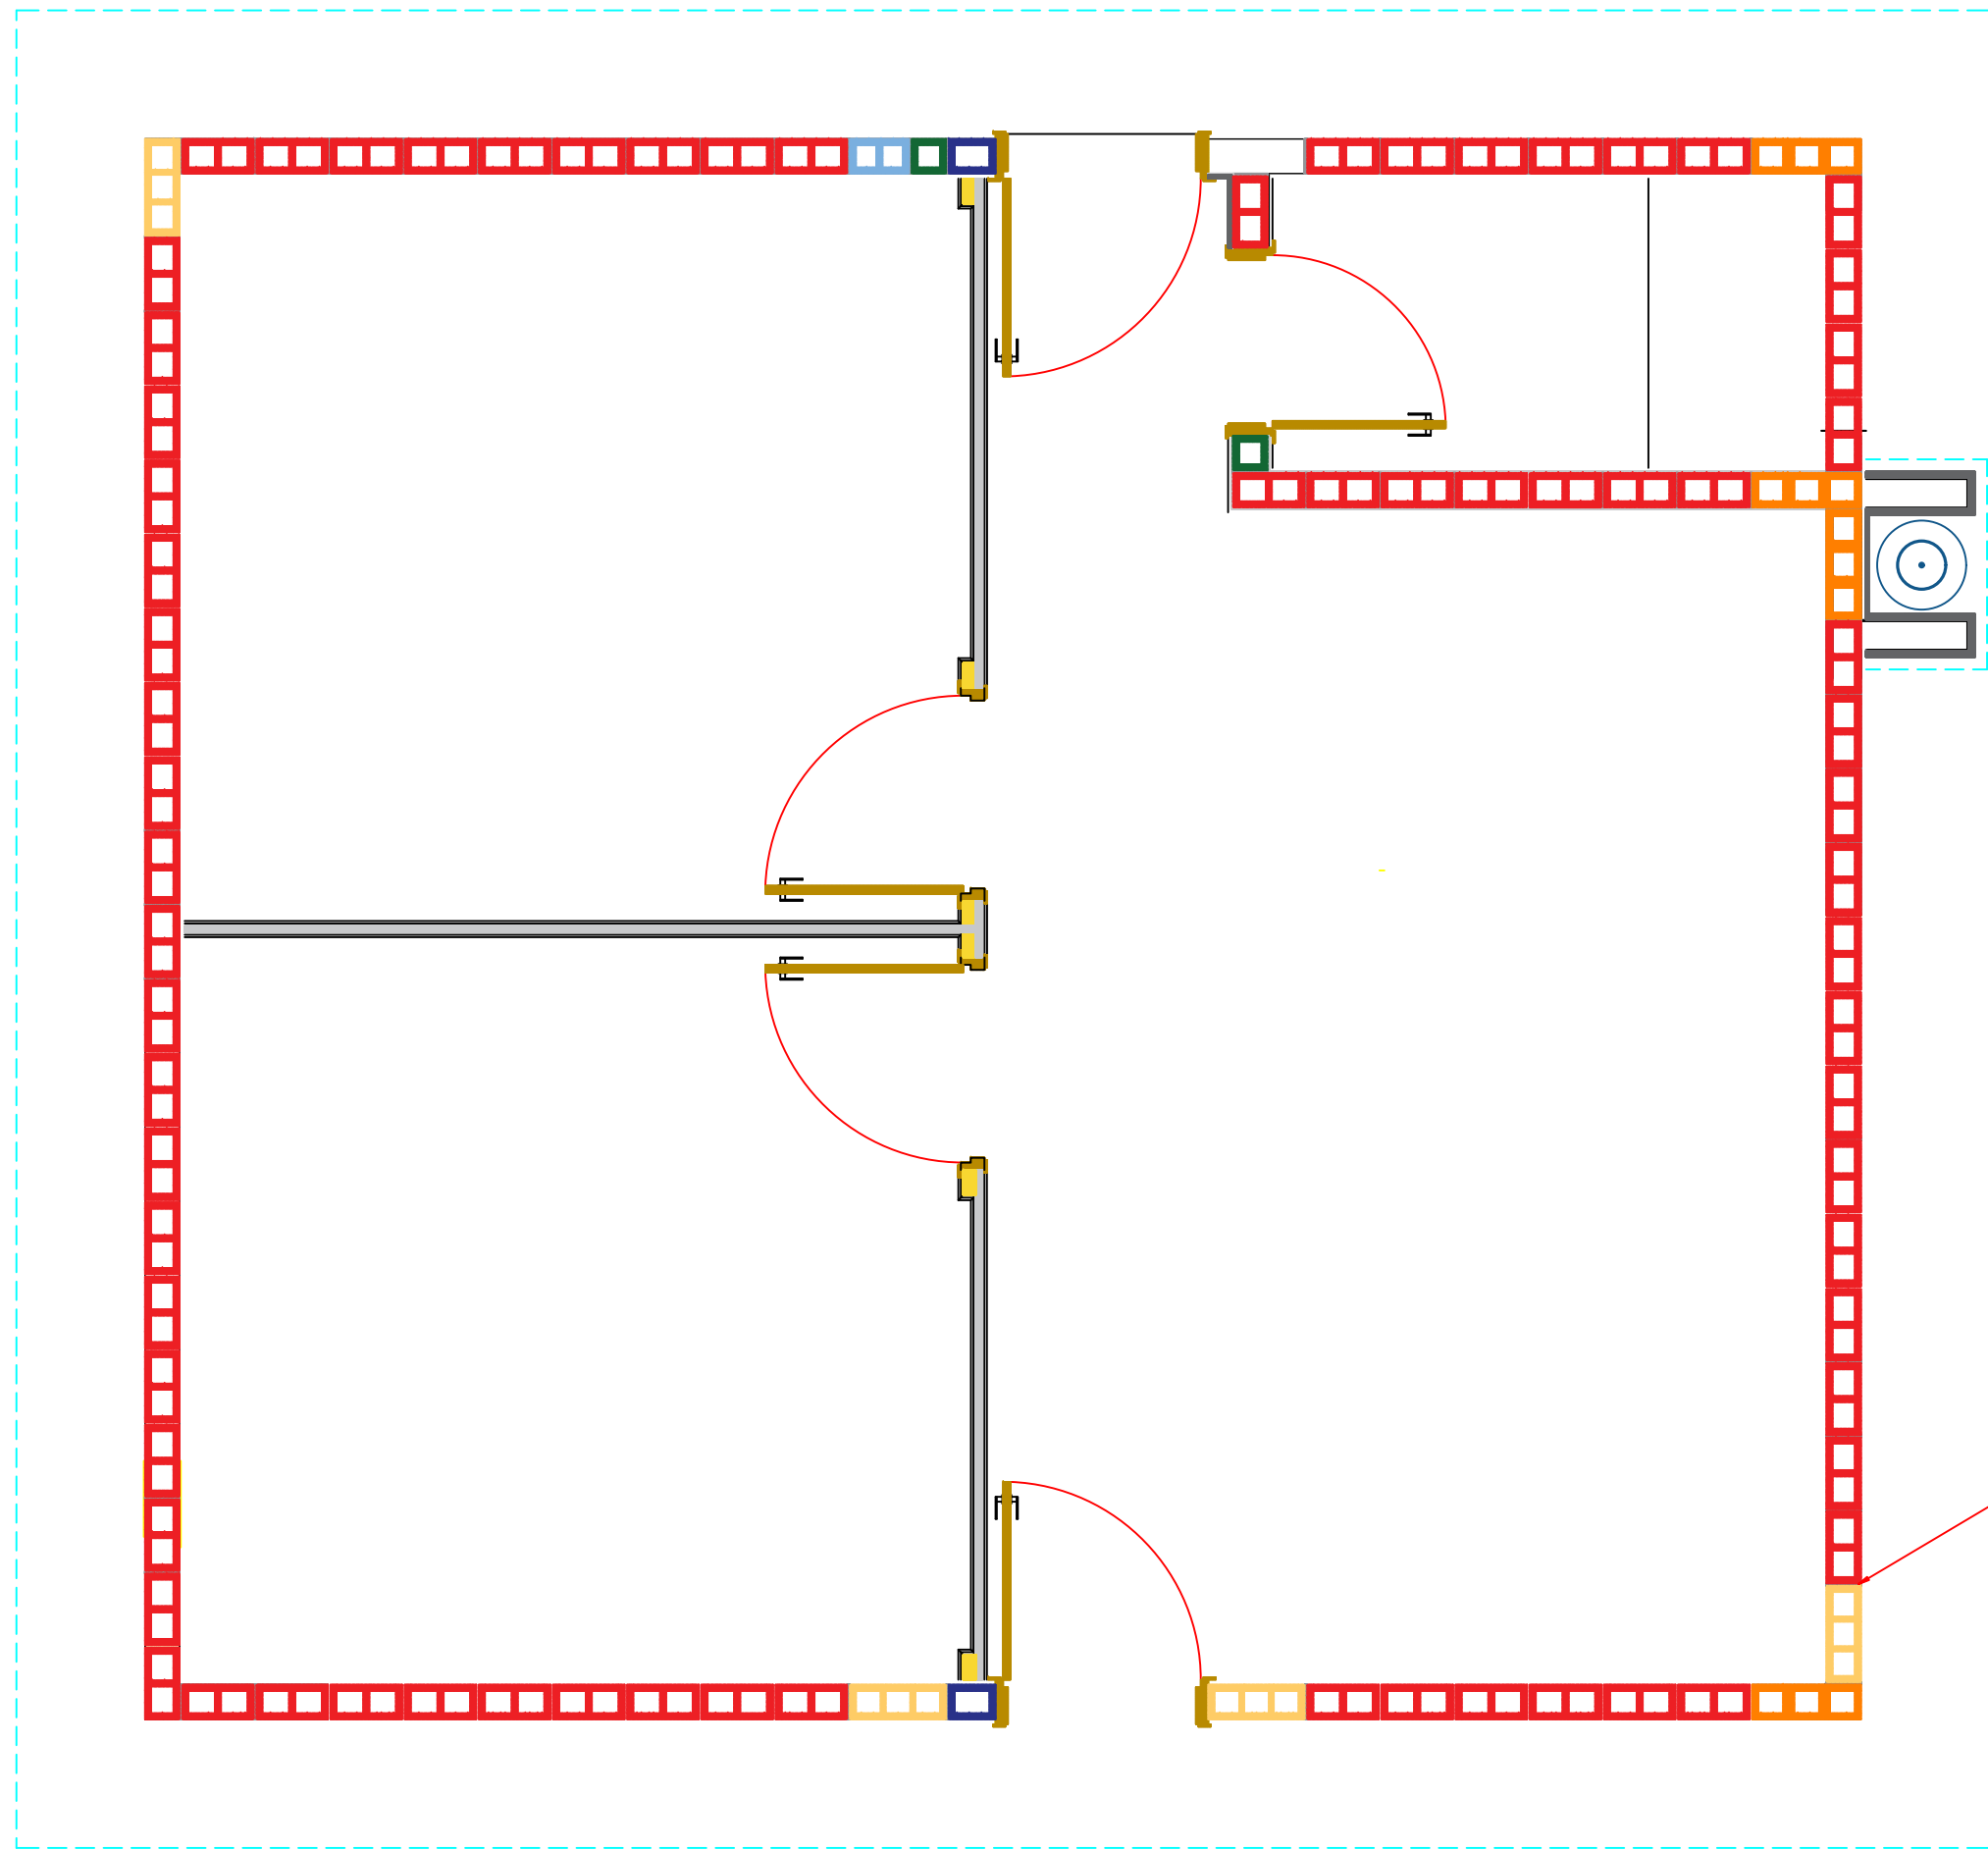

- BLOCO ESTRUTURAL 14X19X44
- BLOCO ESTRUTURAL 14X19X39
- BLOCO ESTRUTURAL 14X19X29
- BLOCO ESTRUTURAL 14X19X24
- BLOCO ESTRUTURAL 14X19X19
- BLOCO ESTRUTURAL 14X19X14
- BLOCO ESTRUT CANALETA TIPO U 14X19X29

FUGA DE 1 CM NA HORIZONTAL/VERTICAL

PLANTA 2ª FIADA
ESCALA 1:25

PREF. MUN. DE SÃO CRISTOVÃO DO SUL			
 Rua Juventino França de Moraes, 19 São Cristóvão do Sul FONE 49 3253-1200	TÍTULO PROJETO EXECUTIVO: CASA PADRÃO ALVENARIA 45,01 m²		PRANCHA E/07
	REFERENCIA PROJETO ESTRUTURAL: PAGINAÇÃO DAS PAREDES		
	PROPRIETÁRIO CPF		ASSINATURA _____
	RESPONSÁVEL TÉCNICO ENG. CIRO F. SURDI CREA/SC: 063545-0		PREFEITURA _____
	DESENHO 01	ESCALA INDICADA DATA 19/05/2022	DESENHISTA _____