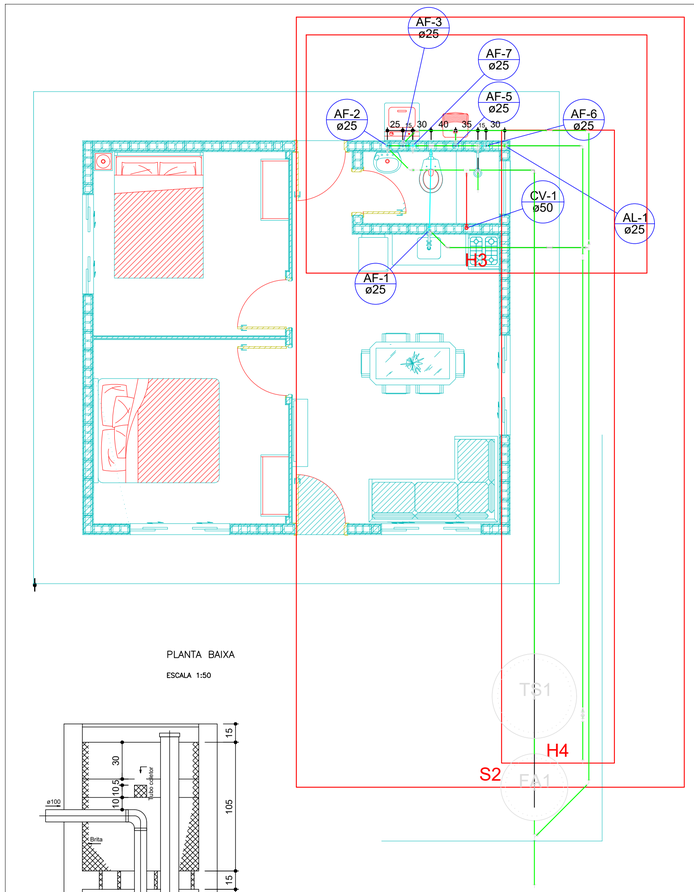

PLANTA BAIXA

ESCALA 1:50

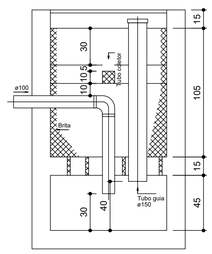

FILTRO ANAERÓBIO

CORTE - ESC. 1:25

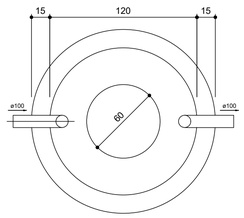

TANQUE SÉPTICO

PLANTA BAIXA - ESC. 1:25

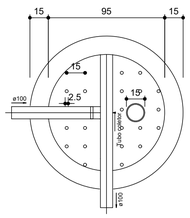

FILTRO ANAERÓBIO

PLANTA BAIXA - ESC. 1:25

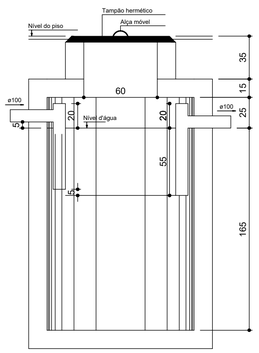

TANQUE SÉPTICO

CORTE - ESC. 1:25

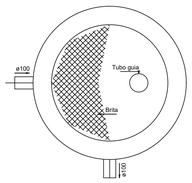

FILTRO ANAERÓBIO

PLANTA BAIXA - ESC. 1:25

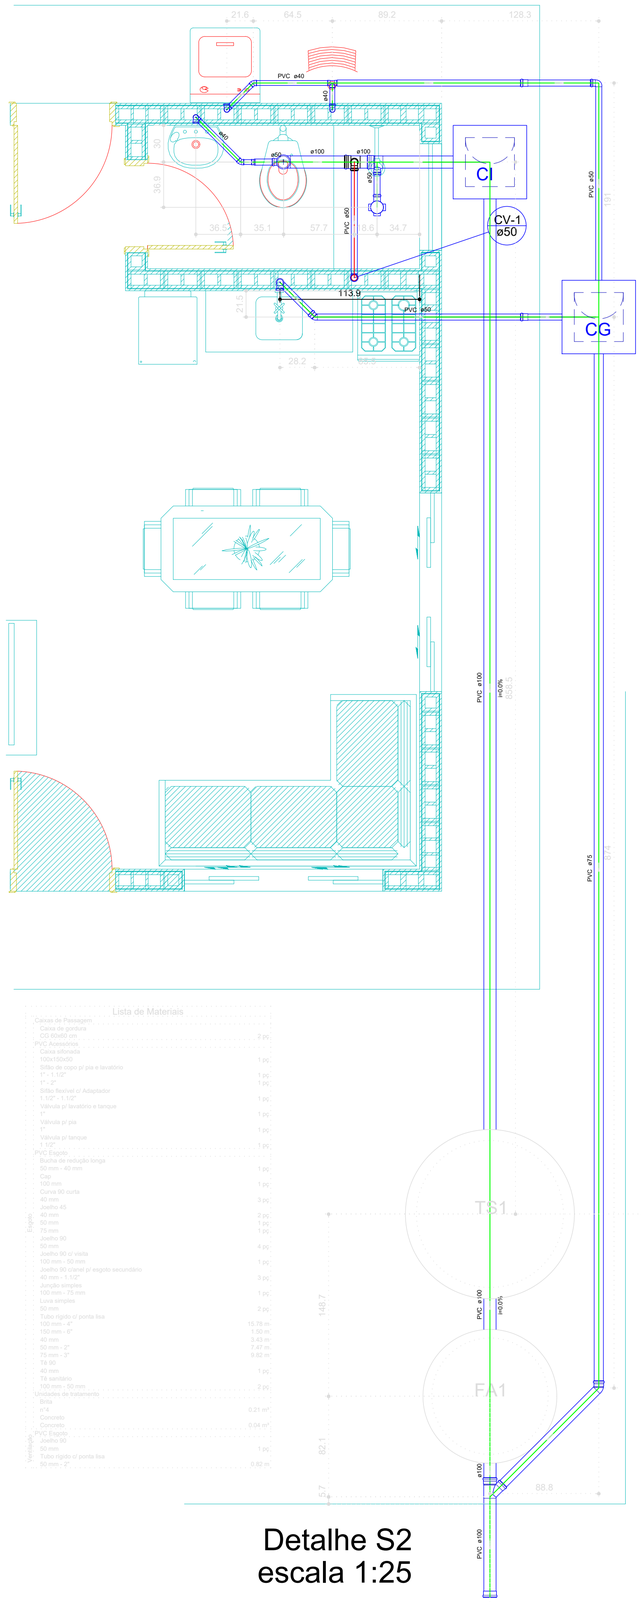

Lista de Materiais

Caixas de Passagem		
Caixa de gordura		
CG 60x60 cm	2 pç	
PVC Acessórios		
Caixa sifonada		
100x150x50	1 pç	
Sifão de copo p/ pia e lavatório		
1" - 1 1/2"	1 pç	
1" - 2"	1 pç	
Sifão flexível c/ Adaptador		
1 1/2" - 1 1/2"	1 pç	
Válvula p/ lavatório e tanque		
1"	1 pç	
Válvula p/ pia		
1"	1 pç	
Válvula p/ tanque		
1 1/2"	1 pç	
PVC Esgoto		
Bucha de redução longa		
50 mm - 40 mm	1 pç	
Cap		
100 mm	1 pç	
Curva 90 curta		
40 mm	3 pç	
Joelho 45		
40 mm	2 pç	
50 mm	1 pç	
75 mm	1 pç	
Joelho 90		
50 mm	4 pç	
Joelho 90 c/ visita		
100 mm - 50 mm	1 pç	
Joelho 90 c/anel p/ esgoto secundário		
40 mm - 1 1/2"	3 pç	
Junção simples		
100 mm - 75 mm	1 pç	
Luva simples		
50 mm	2 pç	
Tubo rígido c/ ponta lisa		
100 mm - 4"	15.78 m	
150 mm - 6"	1.50 m	
40 mm	3.43 m	
50 mm - 2"	7.42 m	
75 mm - 3"	9.62 m	
Tê 90		
40 mm	1 pç	
Tê sanitário		
100 mm - 50 mm	2 pç	
Unidades de tratamento		
Brita		
nº 4	0.21 m³	
Concreto		
Concreto	0.04 m³	
PVC Esgoto		
Joelho 90		
50 mm	1 pç	
Tubo rígido c/ ponta lisa		
50 mm - 2"	0.82 m	

Detalhe S2
escala 1:25

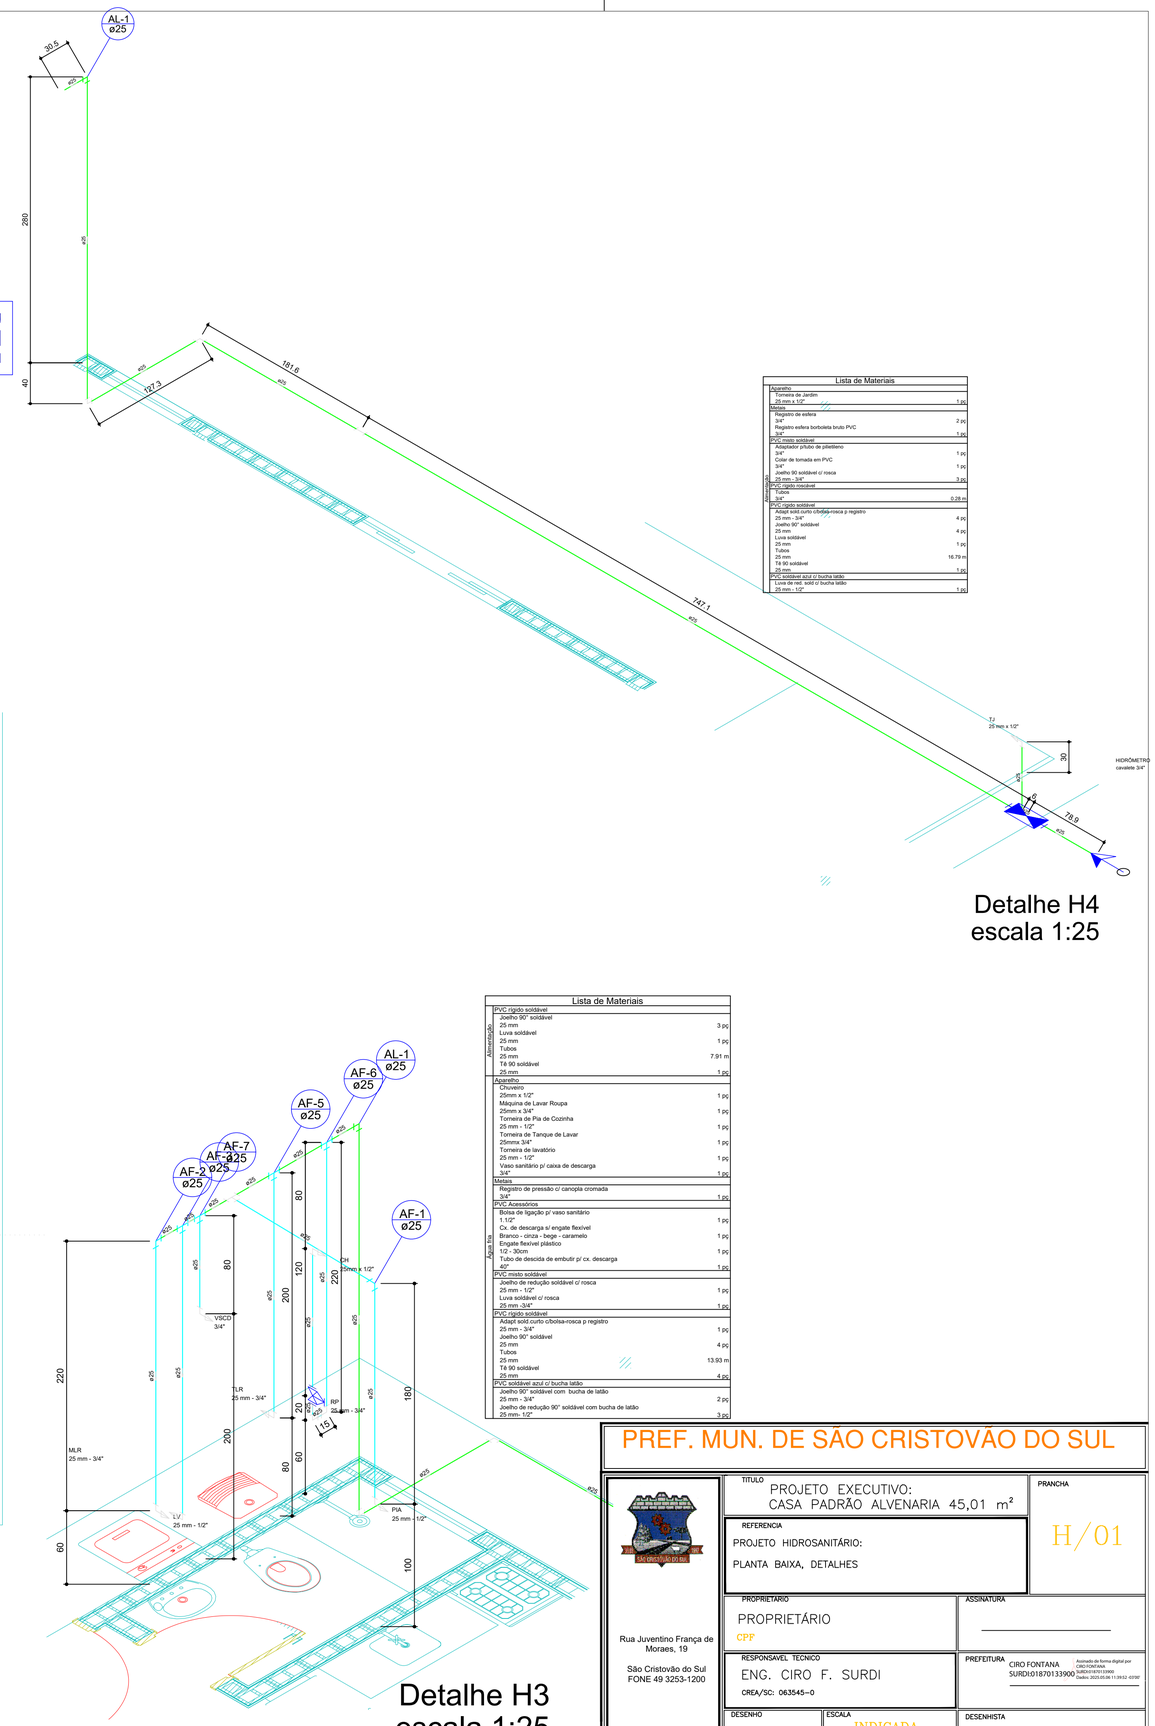

Lista de Materiais

Aparelho		
Torneira de Jardim		
25 mm x 1/2"	1 pç	
Metais		
Registro de esfera		
25 mm	2 pç	
Registro esfera borboleta bruto PVC		
50 mm	1 pç	
PVC misto soldável		
Adaptador p/tubo de piletteno		
3/4"	1 pç	
Colar de tomada em PVC		
3/4"	1 pç	
Joelho 90 soldável c/ rosca		
25 mm - 3/4"	3 pç	
PVC rígido roscável		
Tubos		
3/4"	0.28 m	
PVC rígido soldável		
Adapt sold curto c/bolsa-rosca p registro		
25 mm - 3/4"	4 pç	
Joelho 90° soldável		
25 mm	4 pç	
Luva soldável		
25 mm	1 pç	
Tubos		
25 mm	16.79 m	
Tê 90 soldável		
25 mm	1 pç	
PVC soldável azul c/ bucha latão		
Luva de red. sold c/ bucha latão		
25 mm - 1/2"	1 pç	

Detalhe H4
escala 1:25

Lista de Materiais

Alimentação	PVC rígido soldável	
	Joelho 90° soldável	
	25 mm	3 pç
	Luva soldável	
	25 mm	1 pç
	Tubos	
	25 mm	7.91 m
	Tê 90 soldável	
	25 mm	1 pç
Água fria	Aparelho	
	Chuveiro	
	25mm x 1/2"	1 pç
	Máquina de Lavar Roupa	
	25mm x 3/4"	1 pç
	Torneira de Pia de Cozinha	
	25 mm - 1/2"	1 pç
	Torneira de Tanque de Lavar	
	25mm x 3/4"	1 pç
	Torneira de lavatório	
	25 mm - 1/2"	1 pç
	Vaso sanitário p/ caixa de descarga	
	3/4"	1 pç
	Metais	
	Registro de pressão c/ canopla cromada	
	3/4"	1 pç
	PVC Acessórios	
	Bolsa de ligação p/ vaso sanitário	
	1 1/2"	1 pç
	Cx. de descarga s/ engate flexível	
	Branco - cinza - bege - caramelo	1 pç
	Engate flexível plástico	
	1/2 - 30cm	1 pç
	Tubo de descida de embutir p/ cx. descarga	
	40"	1 pç
	PVC misto soldável	
	Joelho de redução soldável c/ rosca	
	25 mm - 1/2"	1 pç
	Luva soldável c/ rosca	
	25 mm -3/4"	1 pç
	PVC rígido soldável	
	Adapt sold curto c/bolsa-rosca p registro	
	25 mm - 3/4"	1 pç
	Joelho 90° soldável	
	25 mm	4 pç
	Tubos	
	25 mm	13.93 m
	Tê 90 soldável	
	25 mm	4 pç
	PVC soldável azul c/ bucha latão	
	Joelho 90° soldável com bucha de latão	
	25 mm - 3/4"	2 pç
	Joelho de redução 90° soldável com bucha de latão	
	25 mm- 1/2"	3 pç

Detalhe H3
escala 1:25

PREF. MUN. DE SÃO CRISTOVÃO DO SUL

Rua Juventino França de Moraes, 19

São Cristovão do Sul
FONE 49 3253-1200

TITULO: PROJETO EXECUTIVO: CASA PADRÃO ALVENARIA 45,01 m²

PRANCHA: H/01

REFERENCIA: PROJETO HIDROSANITÁRIO: PLANTA BAIXA, DETALHES

PROPRIETÁRIO: PROPRIETÁRIO
CPF

ASSINATURA

RESPONSAVEL TECNICO: ENG. CIRO F. SURDI
CREA/SC: 063545-0

PREFEITURA: CIRO FONTANA SURDI:01870133900 Assinado de forma digital por CIRO FONTANA SURDI:01870133900 Dados: 2025.05.06 11:39:52 -03'00'

DESENHO: 01

ESCALA: INDICADA

DATA: 19/05/2022

DESENHISTA