# TABELA DE ESQUADRIAS

| CÓDIGO | DIMENSÃO | TIPO | MATERIAL | QTDADE |
|---|---|---|---|---|
| P1 | 0,80 x 2,10 m | Abrir - Externa | Madeira Almofadada | 02 |
| P2 | 0,80 x 2,10 m | Abrir - Interna | Madeira Semi Oca | 02 |
| P3 | 0,70 x 2,10 m | Abrir - Interna | Madeira Semi Oca | 01 |
| J1 | 1,62 x 0,97/1,13 m | Correr | Vidro Temp 8 mm com Perfil em Alum Branco | 04 |
| J2 | 0,87 x 0,37/ 1,73 m | Máxim Ar | Vidro Temp 8 mm com Perfil em Alum Branco | 01 |




PLANTA BAIXA
ÁREA: 45,01 m²
ESCALA 1:50

FORRO
PAREDE
PISO

PVC = PVC CHAPA 10 CM LARGURA ESP 8 CM
PAC = Pintura Acrílica sobre Selador
Cim = ContraPiso Cimentado Queimado - esp 5 cm
Con = Piso Concreto Desempenado (Radier)




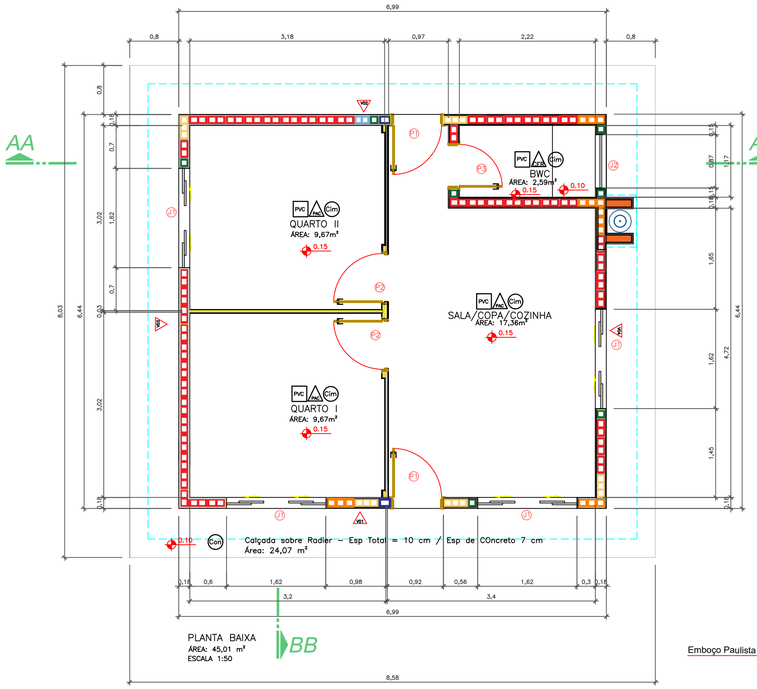


FACHADA FRONTAL
ESCALA 1:50




FACHADA LATERAL ESQUERDA
ESCALA 1:50

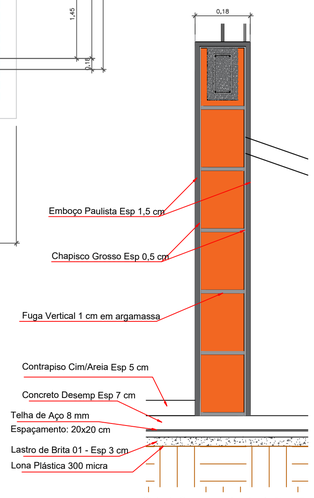


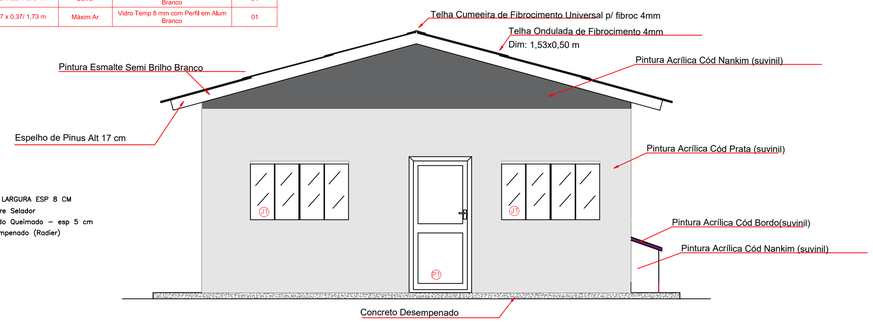FACHADA LATERAL DIREITA
ESCALA 1:50

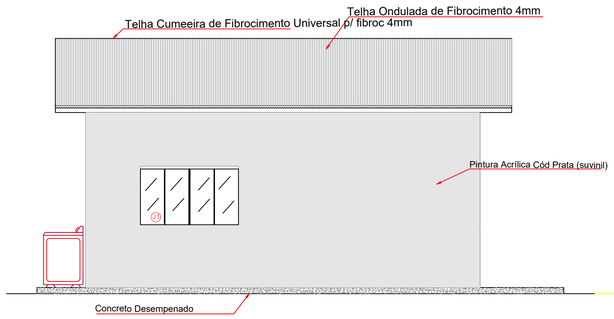


FACHADA POSTERIOR
ESCALA 1:50

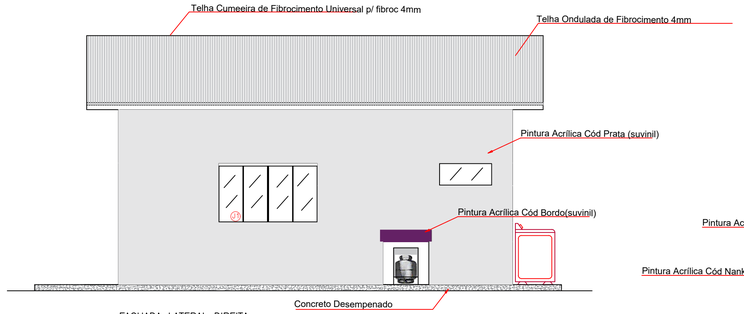


CORTE AA
ESCALA 1:50

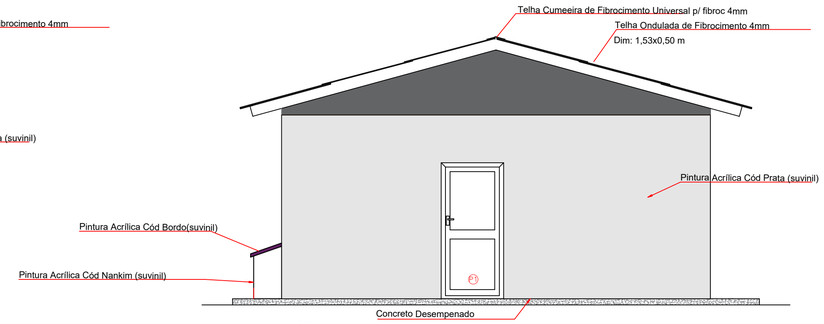


CORTE BB
ESCALA 1:50

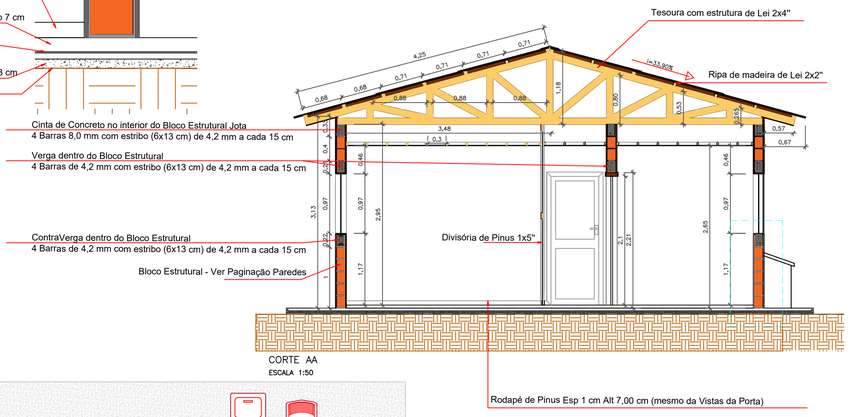


PLANTA DE LOCALIZAÇÃO
ESCALA 1:500

IMPLANTAÇÃO DAS 15 UNIDADES SC+MORADIA

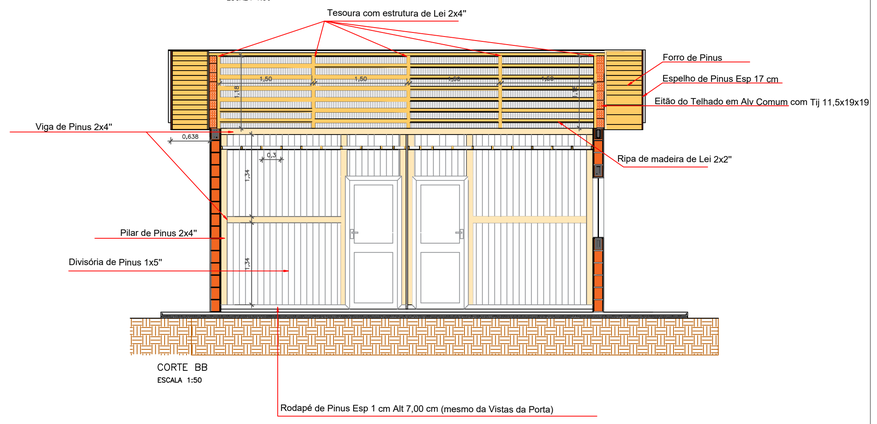


PLANTA BAIXA HUMANIZADA
ESCALA 1:50

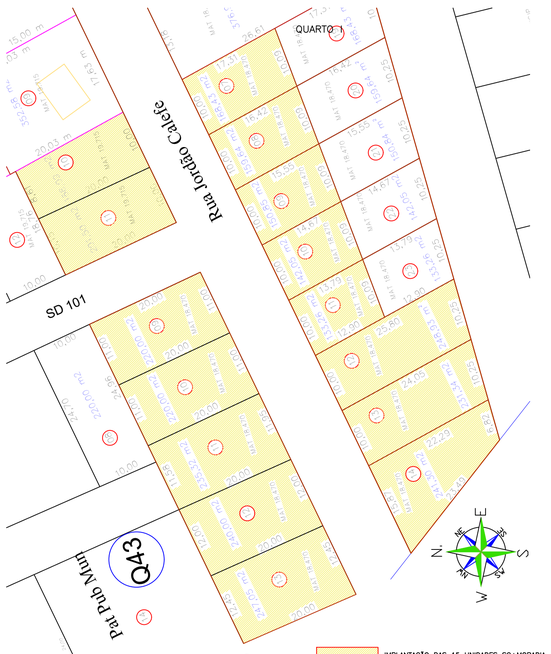

PLANTA DE LOCAÇÃO
ESCALA 1:200

## PREF. MUN. DE SÃO CRISTOVÃO DO SUL

Rua Juventino França de Moraes, 19
São Cristovão do Sul
FONE 49 3253-1200

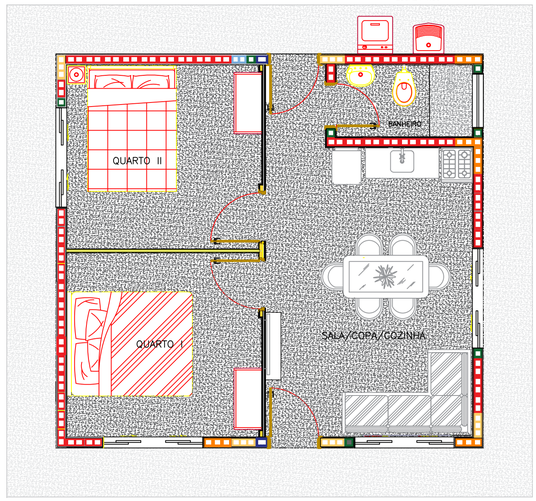TITULO
PROJETO EXECUTIVO:
CASA PADRÃO ALVENARIA 45,01 m²

PRANCHA
A/01

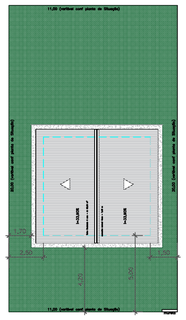REFERENCIA
PROJETO ARQUITETÔNICO:
PLANTA BAIXA, FACHADAS, CORTES, DET, COB E LOCAÇÃO

PROPRIETARIO
PROPRIETÁRIO
CPF

ASSINATURA

RESPONSAVEL TECNICO
ENG. CIRO F. SURDI
CREA/SC: 063545-0

PREFEITURA
CIRO FONTANA
SURDI:01870133900
Assinado de forma digital por CIRO FONTANA SURDI:01870133900
Dados: 2022.05.06 11:22:11 -03'00'

DESENHO
01

ESCALA
INDICADA

DATA
19/05/2022

DESENHISTA