




NOTA: IMAGEM AÉREA OBTIDA ATRAVÉS DE DRONE DJI MAVIC 3 ENTERPRISE, UTILIZADA SEM FINS CARTOGRAFICOS.

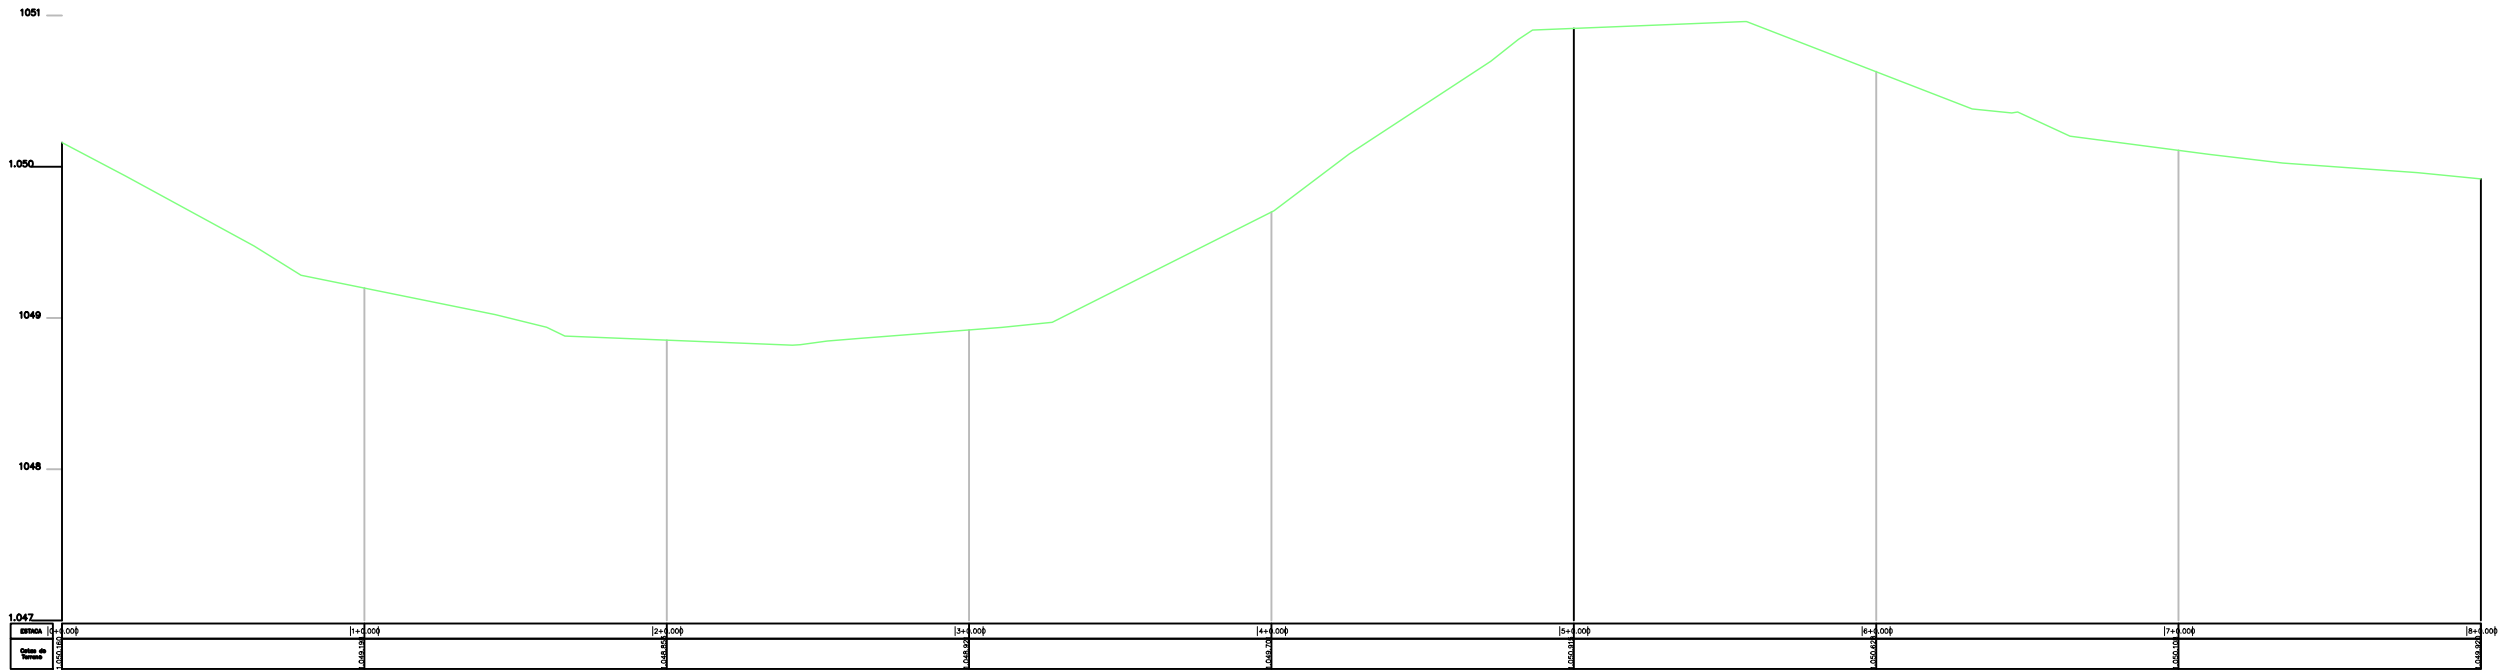

	EIXO DA RODOVIA		PAV. ASFALTO PROJ. OUTRA RUA		CALÇADA A REMOVER		MURO		ENTRADA VEÍCULOS LEVES		CAIXA COLETORA
	GREIDE DE TERRAPLENAGEM		LAJOTA EXISTENTE		CALÇADA EXISTENTE		CERCA		ENTRADA VEÍCULOS PESADOS		CAIXA PASSAGEM
	PERFIL		EDIFICAÇÃO		PAVTO ASFALTO		MEIO FIO		BANHADO		GALERIA
	CURVAS DE NÍVEL		CORTE		PAVTO LAJOTA		PISO ALERTA		CAIXA EXISTENTE		ROTA ACESSIBILID.
	CANAL, VALA EXISTENTE		ATERRO		POSTE		PISO DIRECIONAL		GALERIA EXISTENTE		DRENO PROFUNDO
					MARCO (RN)		CALÇADA				CAIXA ESGOTO EXIST.

PREF. MUN. DE SÃO CRISTOVÃO DO SUL		
 Rua Juventino França de Moraes, 19 São Cristovão do Sul FONE 49 3253-1200	TITULO PLANTA TOPOGRÁFICA E PERFIL NATURAL	PRANCHA P/00
	REFERENCIA PAV ASFATICA RUA FRANCISCO GOETTEN ESTAPA 1 – EST 0+000,00 A 7+016,00	
	PROPRIETARIO PREFEITURA SCS CPF/CGC	ASSINATURA _____
	RESPONSÁVEL TECNICO ENG. CIRO FONTANA SURDI CREA/SC 063545-0	PREFEITURA _____
	DATA: 01	ESCALA 1/500 DATA 07/02/2026