

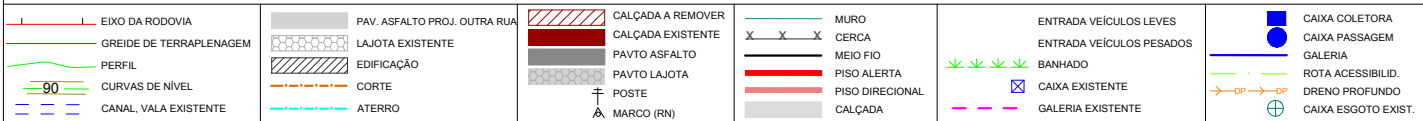


NOTA: IMAGEM AÉREA OBTIDA ATRAVÉS DE DRONE DJI MAVIC 3 ENTERPRISE, UTILIZADA SEM FINS CARTOGRAFICOS.

PLANTA GEOMÉTRICA ETAPA 01 – ESTACA 0+000,00 A 7+016,00

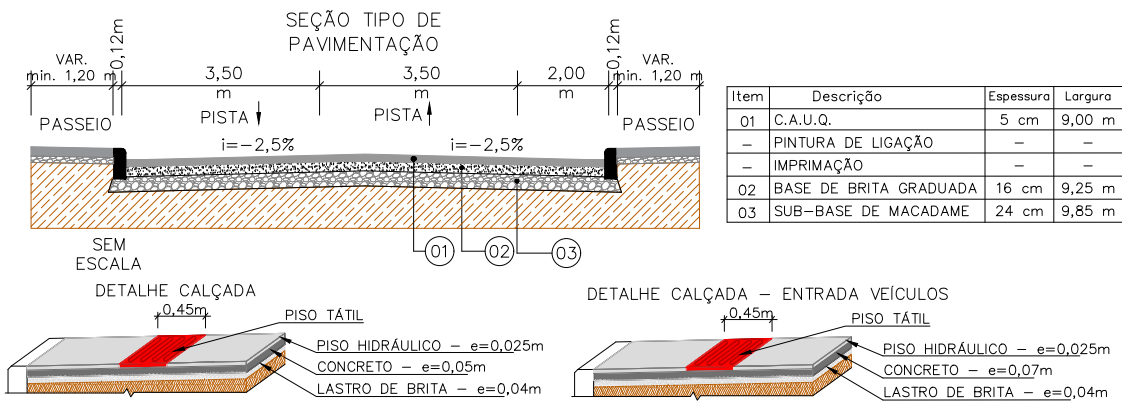

PREF. MUN. DE SÃO CRISTOVÃO DO SUL

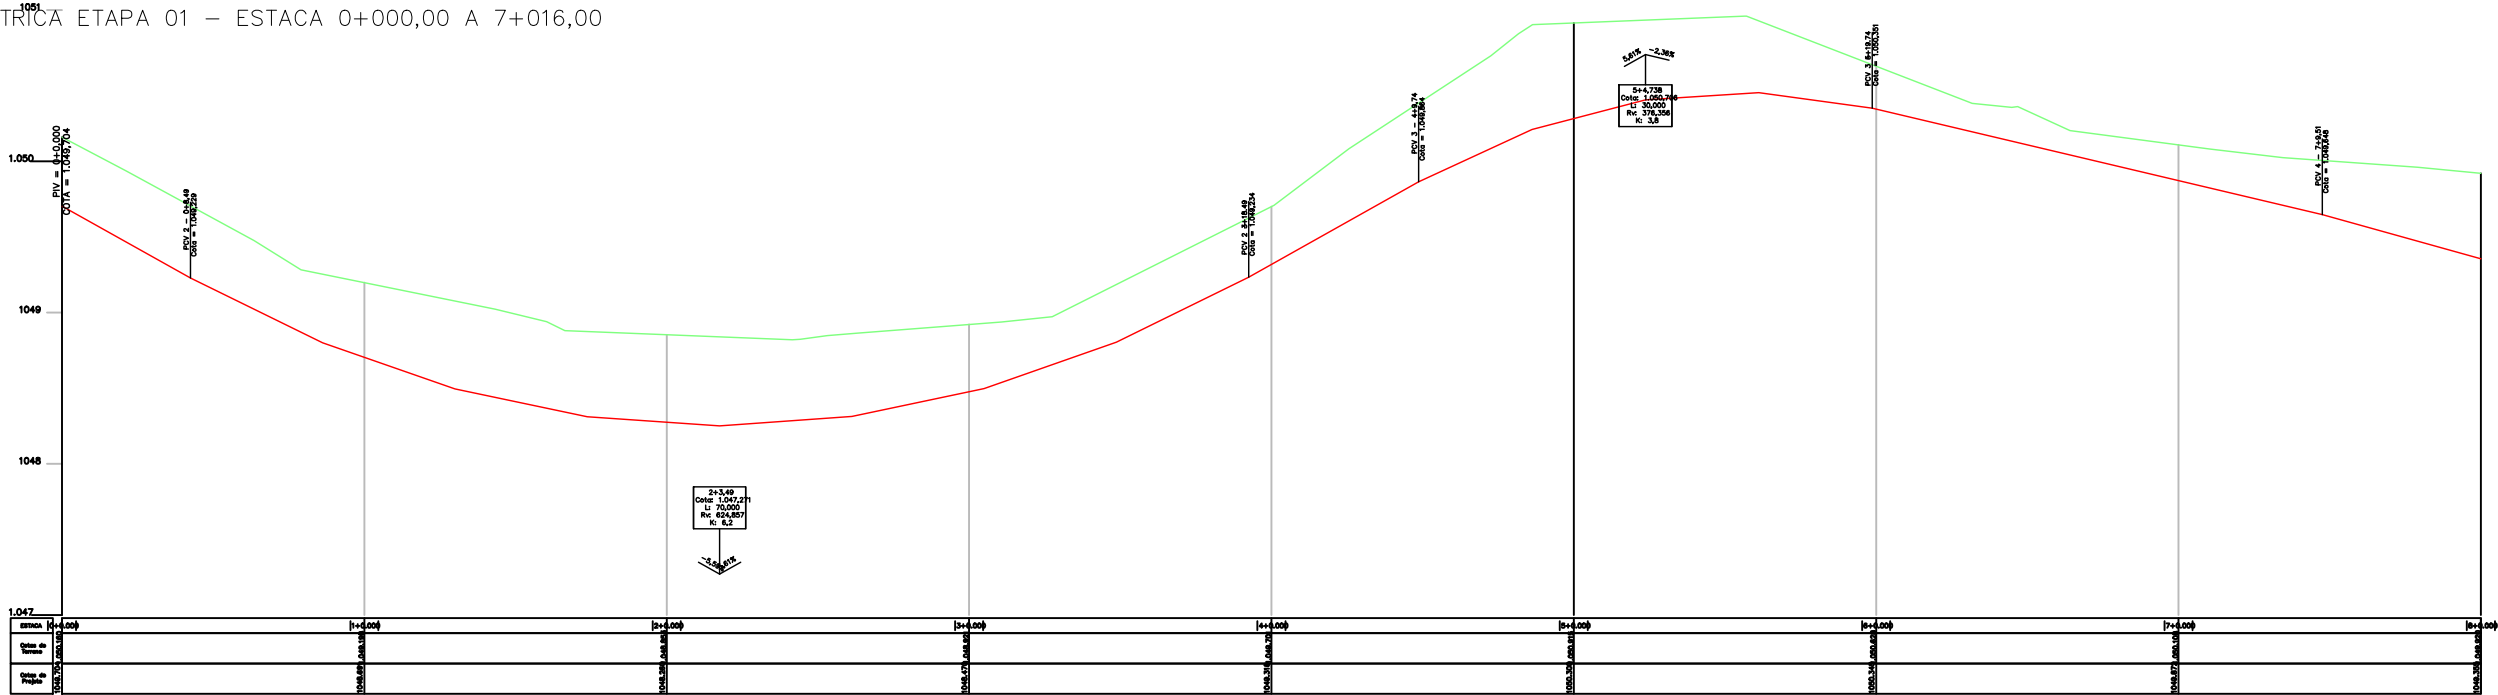

Rua Juventino França de
Moraes, 19
São Cristovão do Sul
FONE 49 3253-1200

TÍTULO PLANTA GEOMÉTRICA		PRANCHA
REFERENCIA PAV ASFATICA RUA FRANCISCO GOETTEN ESTAPA 1 – EST 0+000,00 A 7+016,00		P/01
PROPRIETARIO PREFEITURA SCS CPF/CGC	ASSINATURA	
RESPONSAVEL TECNICO ENG. CIRO FONTANA SURDI CREA/SC 063545-0	PREFEITURA	
DATA: 01	ESCALA 1/500 DATA 07/02/2026	ARQUIVO REVISÃO