


Ø	QUANTIDADE M	CAIXA COLETORA COM GRELHA UND	CAIXA DE LIGAÇÃO E PASSAGEM UND	ALA UND
10	28,00			
30	50,00	14	10	
40	231,00			01

TRANPOSIÇÃO DE ÁGUA PLUVIAL EM TRÁVESSIA ELEVADA

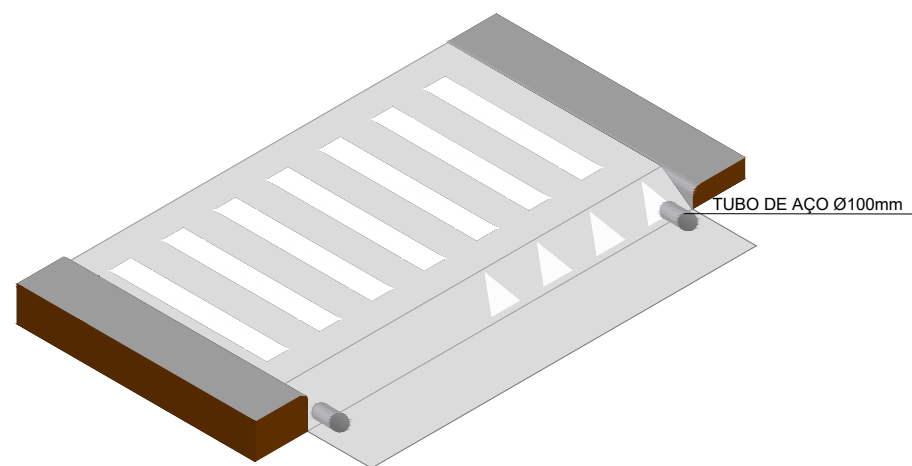

PREF. MUN. DE SÃO CRISTOVÃO DO SUL

 Rua Juventino França de Moraes, 19 São Cristovão do Sul FONE 49 3253-1200	TÍTULO PLANTA DRENAGEM TRECHO 2	PRANCHA
	REFERENCIA PAV ASFATICA RUA FRANCISCO GOETTEN ESTAPA 1 – EST 0+000,00 A 7+016,00	P/06
	PROPRIETARIO PREFEITURA SCS CPF/CGC	ASSINATURA
	RESPONSÁVEL TÉCNICO ENG. CIRO FONTANA SURDI CREA/SC 063545-0	PREFEITURA
	DATA: 01	ESCALA 1/500 DATA 07/02/2026