



Placas		
Placa	Código	Qtd (un)
	Logr.	4
	R-6b - Ø60	2
	R-1 - L= 25	1
	A-32b - 60x60	
	a-32b - 02 50x70	2
Suportes		
Suporte	Tipo	Qtd (un)
	Coluna Simples	7

Item	Quantidade	Unid.
Tinta acrílica Cor branca (esp. 4 mm)	95,04	m²
Tinta acrílica Cor amarela (esp. 4 mm)	24,86	m²
Meio-fio (12/10x30x100 cm)	295,16	m


DETALHE PLACAS DE SINALIZAÇÃO – URBANA

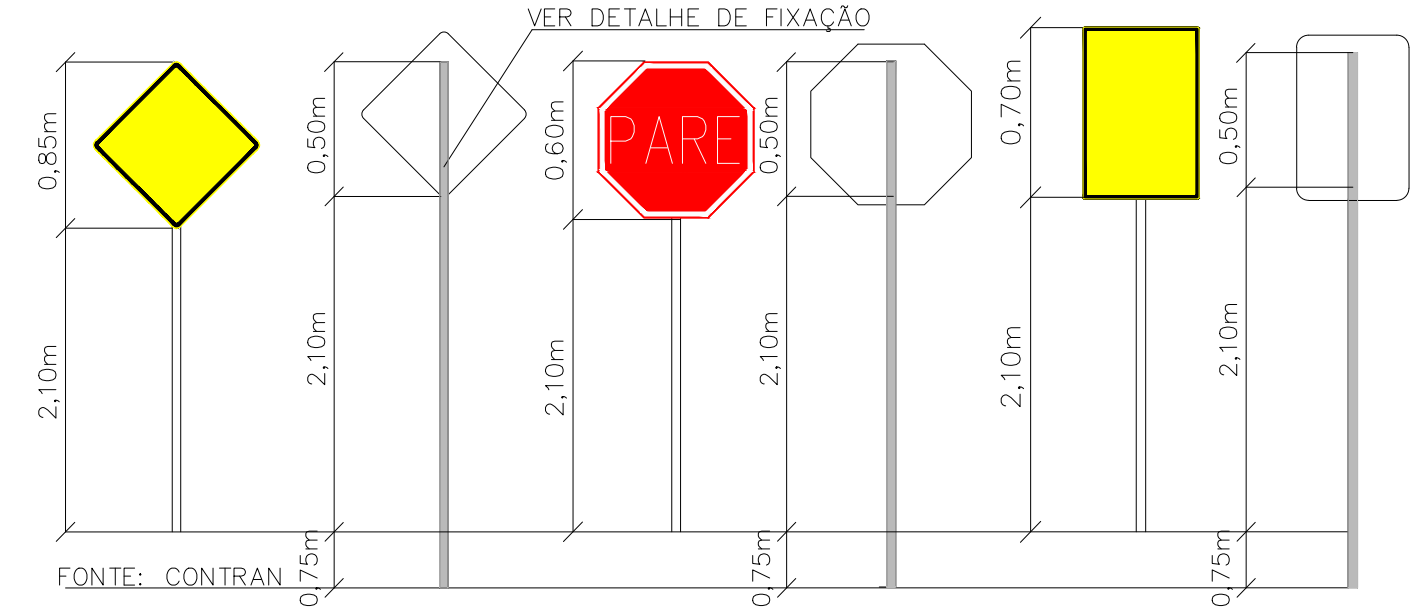

DETALHE DE FIXAÇÃO DA PLACA

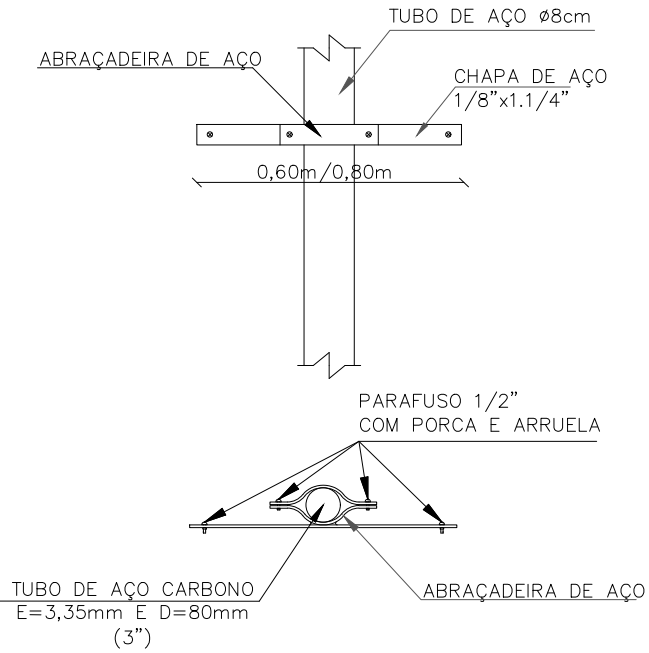

DE REGULAMENTAÇÃO E ADVERTENCIA

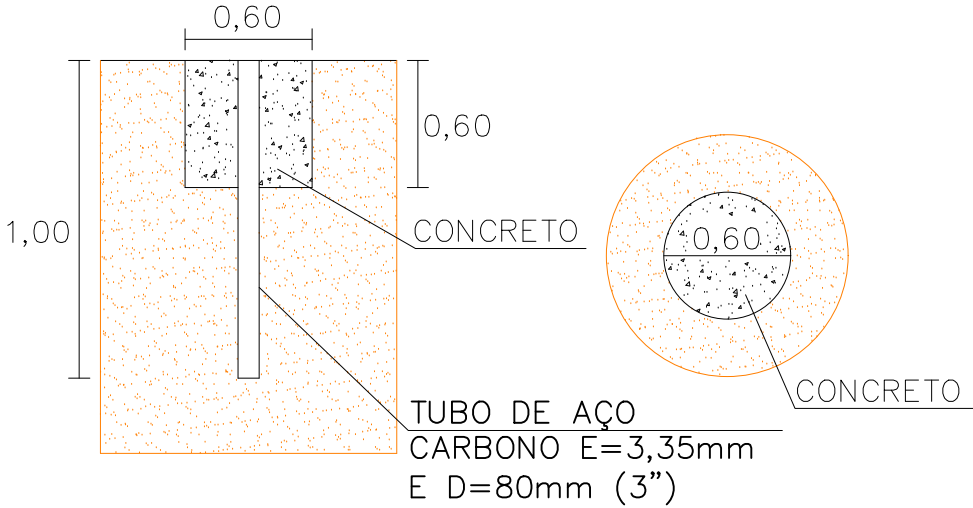

PREF. MUN. DE SÃO CRISTOVÃO DO SUL		
  Rua Juventino França de Moraes, 19  São Cristovão do Sul FONE 49 3253-1200	TÍTULO PLANTA DE SINALIZAÇÃO	PRANCHA  <b>P/10</b>
	REFERENCIA PAV ASFATICA RUA FRANCISCO GOETTEN ESTAPA 1 – EST 0+000,00 A 7+016,00	
	PROPRIETARIO PREFEITURA SCS CPF/CGC	ASSINATURA _____
	RESPONSAVEL TECNICO ENG. CIRO FONTANA SURDI CREA/SC 063545-0	PREFEITURA _____
	DATA: 01	ESCALA 1/500 DATA 07/02/2026
		ARQUIVO REVISÃO