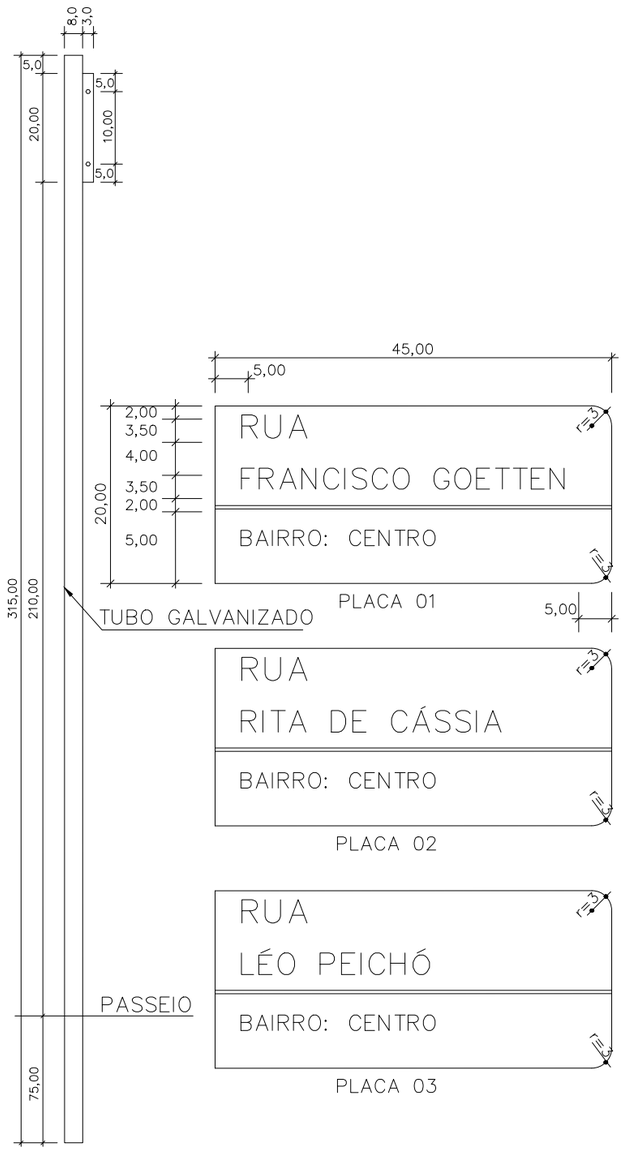

PLACA 01

PLACA 02

PLACA 04

PLACA 03

DETALHE TRAVESSIA ELEVADA

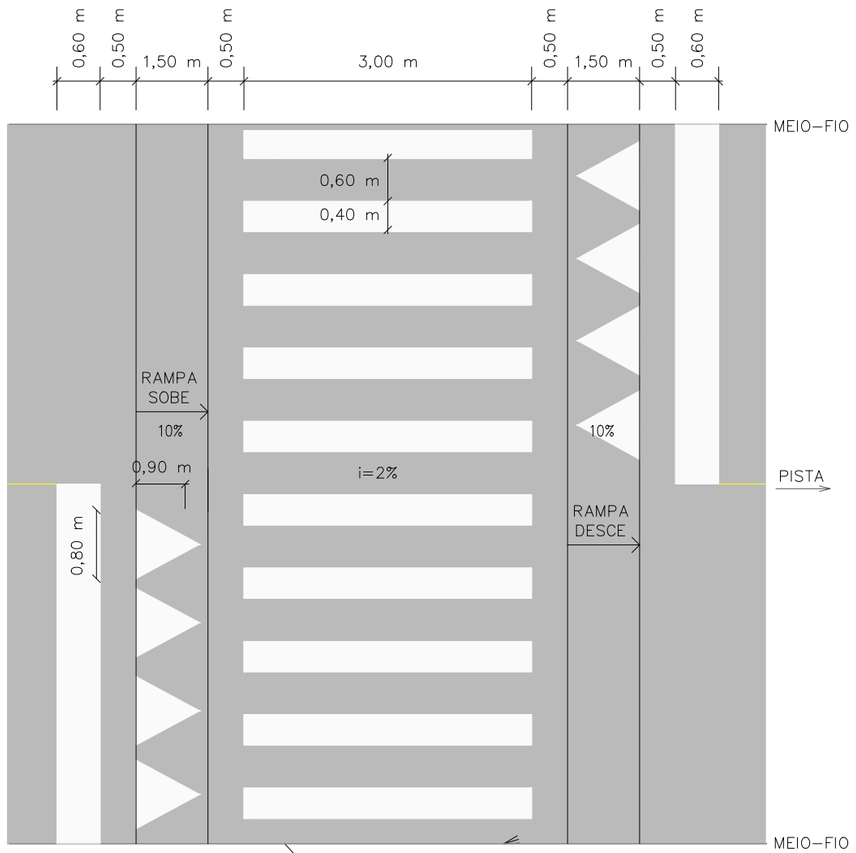

A ALTURA DA ELEVAÇÃO DEVE SER A MESMA DO MEIO–FIO, OU SEJA +– 0,15 m.

PREF. MUN. DE SÃO CRISTOVÃO DO SUL

Rua Juventino França de Moraes, 19

São Cristovão do Sul
FONE 49 3253-1200

TITULO
PLANTA DE SINALIZAÇÃO

PRANCHA
P/11

REFERENCIA
PAV ASFATICA RUA FRANCISCO GOETTEN
ESTAPA 1 – EST 0+000,00 A 7+016,00

PROPRIETARIO
PREFEITURA SCS
CPF/CGC

ASSINATURA

RESPONSAVEL TECNICO
ENG. CIRO FONTANA SURDI
CREA/SC 063545–0

PREFEITURA
CIRO FONTANA
SURDI:01870133900
Assinado de forma digital por CIRO FONTANA SURDI:01870133900
Dados: 2026.02.08 11:59:18 -03'00'

DATA: 01

ESCALA 1/500

DATA 07/02/2026

ARQUIVO

REVISÃO