

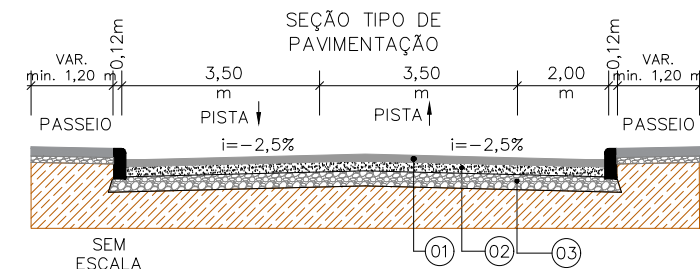
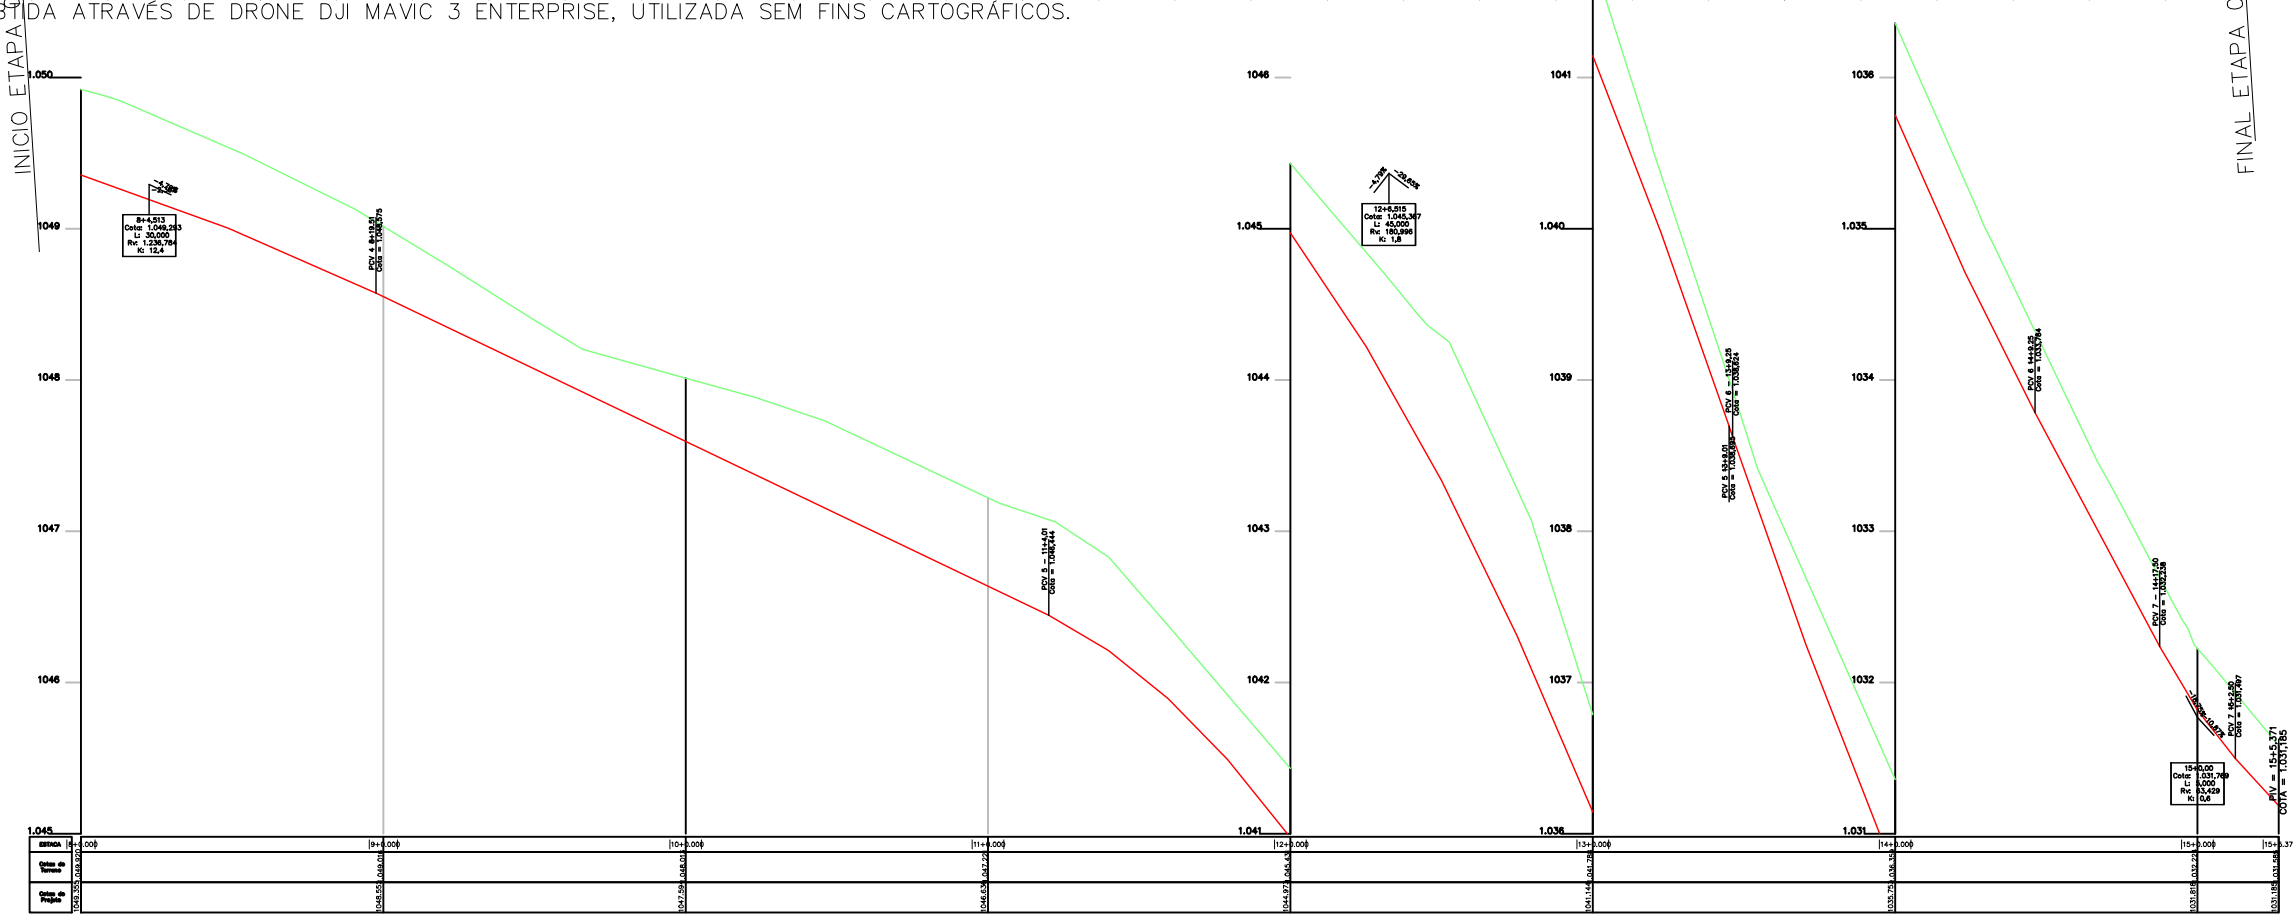


NOTA: IMAGEM AÉREA OBTIDA ATRAVÉS DE DRONE DJI MAVIC 3 ENTERPRISE, UTILIZADA SEM FINS CARTOGRÁFICOS.

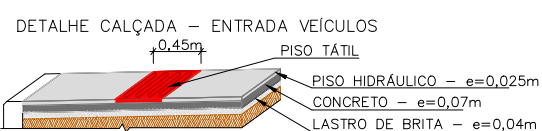

Item	Descrição	Espessura	Largura
01	C.A.U.Q.	5 cm	9,00 m
02	BASE DE BRITA GRADUADA	16 cm	9,25 m
03	SUB-BASE DE MACADAME	24 cm	9,85 m

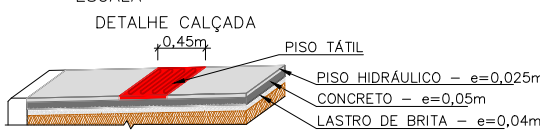

PROJETO GEOMÉTRICO

PREFEITURA MUNICIPAL DE SÃO CRISTÓVÃO DO SUL

SECRETARIA DE OBRAS, VIAÇÃO E URBANISMO

CONSÓRCIO INTERFEDERATIVO SANTA CATARINA

Descrição

PAVIMENTAÇÃO ASFÁLTICA

RUA FRANCISCO GOETTEN

Município

MUNICÍPIO DE SÃO CRISTÓVÃO DO SUL

CNPJ/MF - 95.991.261/0001-27

Resp. Projeto

JONAS BUZANELO

Eng. Agrimensor/Civil - CREA 103303-2

Conteúdo

PROJETO GEOMÉTRICO

Endereço da Obra

RUA FRANCISCO GOETTEN

CENTRO - SÃO CRISTÓVÃO DO SUL/SC

Desenho

SIBELE S. LAURINDO

Data

OUTUBRO/2025

Escala

1:500

Revisado

Folha N

02