

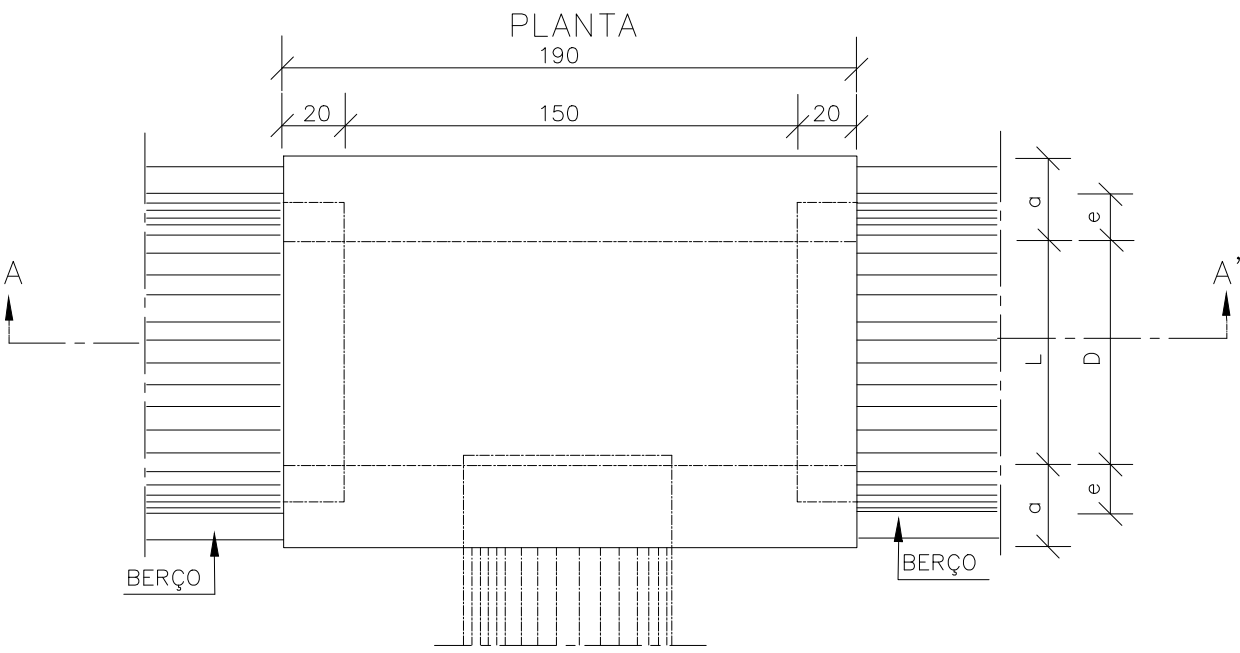



CAIXAS DE LIGAÇÃO E PASSAGEM – CLP

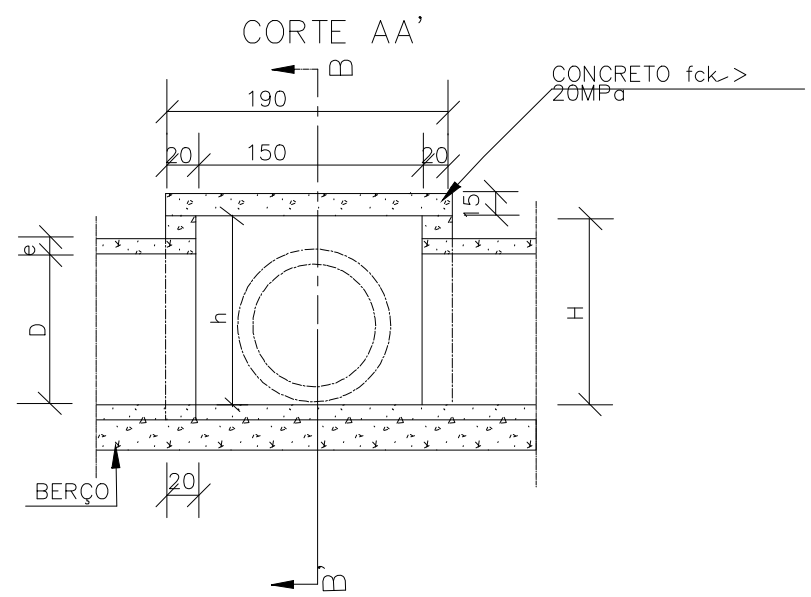

TAMPA DA CAIXA

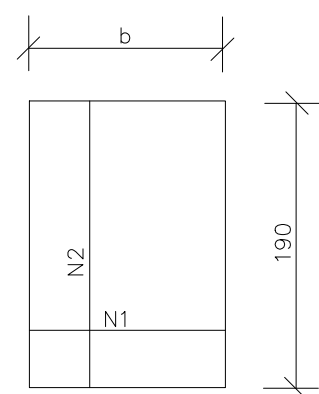

CORTE BB'

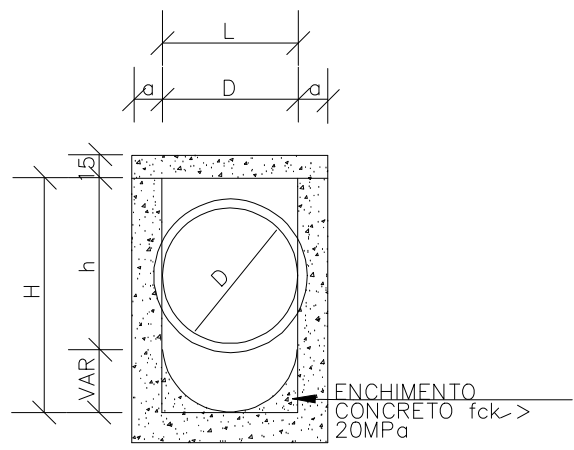

- NOTAS:
- 1 – Dimensões em cm;
 - 2 – Bitola em aço CA – 60;
 - 3 – Recobrimento das armaduras 2,5 cm.

TABELA DE ARMADURAS DA TAMPA

Ø	N1				N2			
	QUANT.	DIAN.	COMP.	ESPAÇ.	QUANT.	DIAN.	COMP.	ESPAÇ.
40	11	6,3	95	20	8	4,0	185	15
60	11	6,3	95	20	8	4,0	185	15
80	11	6,3	125	20	14	4,0	185	10
100	14	6,3	145	15	16	4,0	185	10
120	17	6,3	165	12,5	10	6,3	185	20
150	17	6,3	195	12,5	17	6,3	185	12,5

DIMENSÕES E QUANTIDADES APROXIMADAS PARA UMA UNIDADE

CÓDIGO	DIMENSÕES						QUANTIDADES		
	D	L	a	b	h	H	FORMAS (m²)	AÇO (Kg)	CONCRETO (m³)
CAIXAS SEM DISPOSITIVOS INTERNOS DE QUEDA									
CLP01	40	60	20	100	80	80	11,93	4,1	1,410
CLP02	60	60	20	100	80	80	11,93	4,1	1,350
CLP03	80	80	25	130	100	100	15,71	6,0	1,940
CLP04	100	100	25	150	130	130	20,57	8,0	2,440
CLP05	120	120	25	170	150	150	24,65	11,6	2,820
CLP06	150	150	25	200	180	180	32,70	16,2	3,410
CAIXAS SEM DISPOSITIVOS INTERNOS DE QUEDA DE 50 cm									
CLP07	40	60	20	100	80	130	14,43	4,1	1,680
CLP08	60	60	20	100	80	130	14,43	4,1	1,610
CLP09	80	80	25	130	100	150	18,46	6,0	2,270
CLP10	100	100	25	150	130	180	23,52	8,0	2,790
CLP11	120	120	25	170	150	200	27,80	11,6	3,200
CLP12	150	150	25	200	180	230	34,82	16,2	3,820
CAIXAS SEM DISPOSITIVOS INTERNOS DE QUEDA DE 100 cm									
CLP13	40	60	20	100	80	180	16,93	4,1	1,960
CLP14	60	60	20	100	80	180	16,93	4,1	1,900
CLP15	80	80	25	130	100	200	21,21	6,0	2,630
CLP16	100	100	25	150	130	230	26,47	8,0	3,190
CLP17	120	120	25	170	150	250	30,95	11,6	3,620
CLP18	150	150	25	200	180	280	38,27	16,2	4,290

DETALHES DE DRENAGEM

PREFEITURA MUNICIPAL DE SÃO CRISTÓVÃO DO SUL
SECRETARIA DE OBRAS, VIAÇÃO E URBANISMO

Descrição
PAVIMENTAÇÃO ASFÁLTICA
RUA FRANCISCO GOETTEN

Município

MUNICÍPIO DE SÃO CRISTÓVÃO DO SUL
CNPJ/MF - 95.991.261/0001-27

Resp. Projeto

JONAS BUZANELO
Eng. Agrimensor/Civil - CREA 103303-2

CONSÓRCIO INTERFEDERATIVO SANTA CATARINA

CINCATARINA

Conteúdo
DETALHES DE DRENAGEM

Endereço da Obra
RUA FRANCISCO GOETTEN
CENTRO - SÃO CRISTÓVÃO DO SUL/SC

Desenho
GRASSIELEM D. RODRIGUES

Data
OUTUBRO/2025

Revisado

Escala
1:25

Folha N

01
03