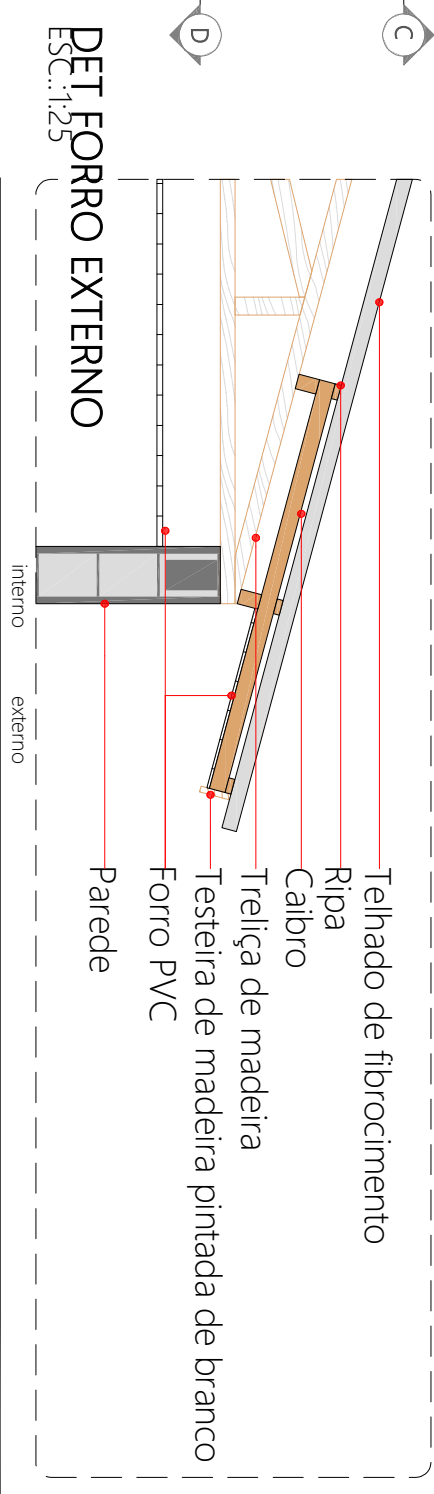



# PLANTA BARILETE

# LOCALIZAÇÃO TRELIÇAS

DET FORRO EXTERNO  
ESC.:1.25

PREF. MUN. DE SÃO CRISTOVÃO DO SUL

	
Rua Juventino França de Moraes, 19 São Cristóvão do Sul FONE 49 3253-1200	
TÍTULO	
COBERTURA	
REFERENCIA	
CONSTRUÇÃO DE 12 UNID HAB	
CASA CATARINA	
PRANCHA	
P/03	
PROPRIETÁRIO	ASSINATURA
PREFEITURA SCS	_____
CPF/CGC	
RESPONSÁVEL TÉCNICO	PREFEITURA
ENG. CIRO FONTANA SURDI	_____
CREA/SC 063545-0	
REVISÃO:	PREFEITURA
ESCALA	
INDICADA	
DATA	
27/02/2026	