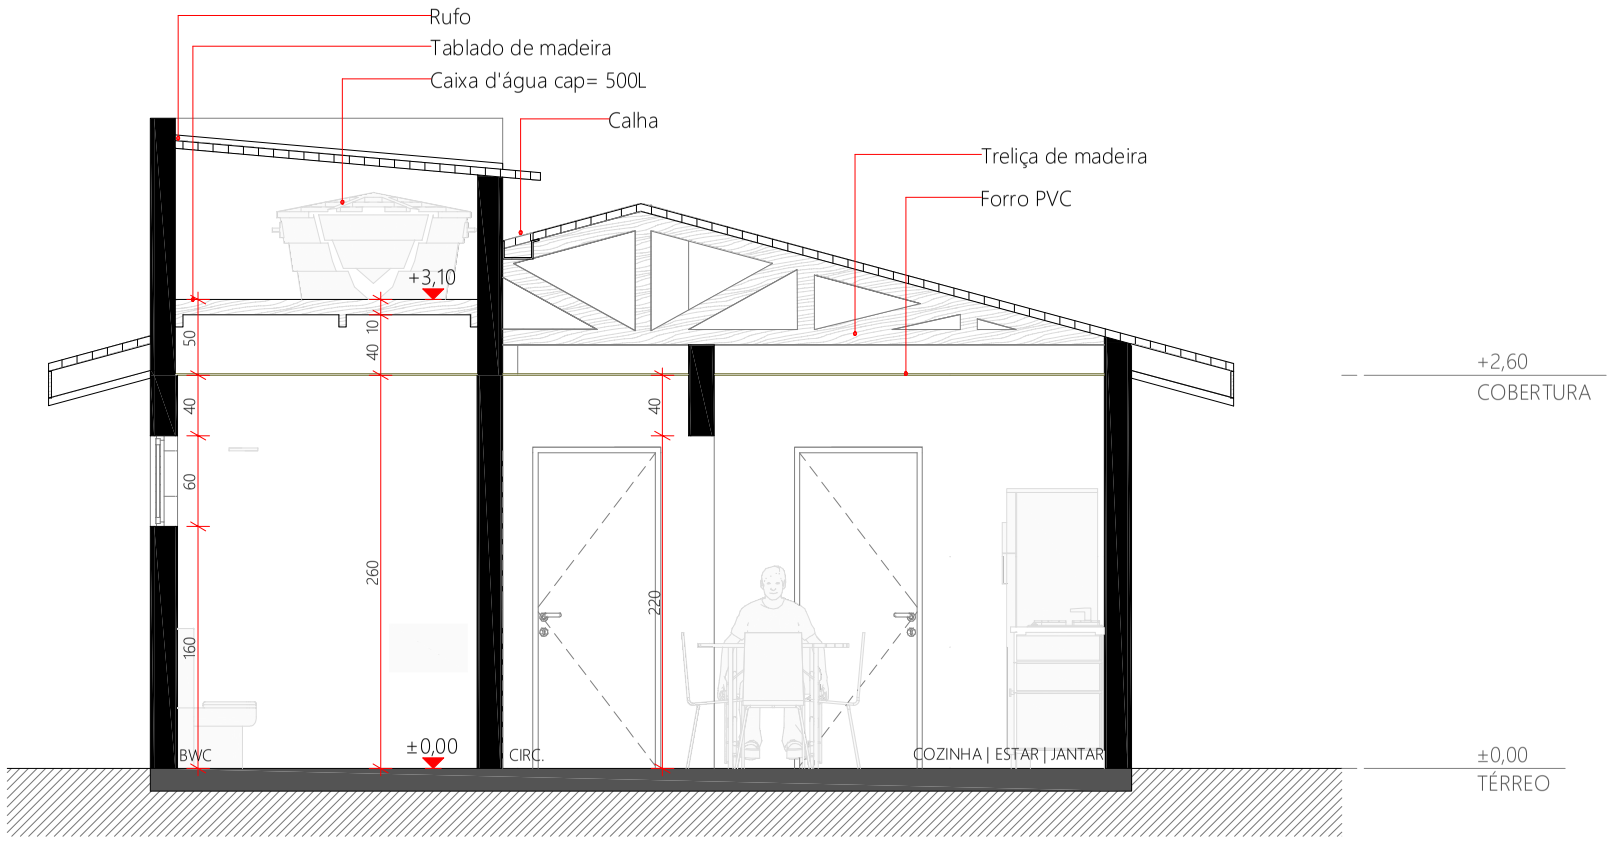

CORTE C
ESC.:1:50

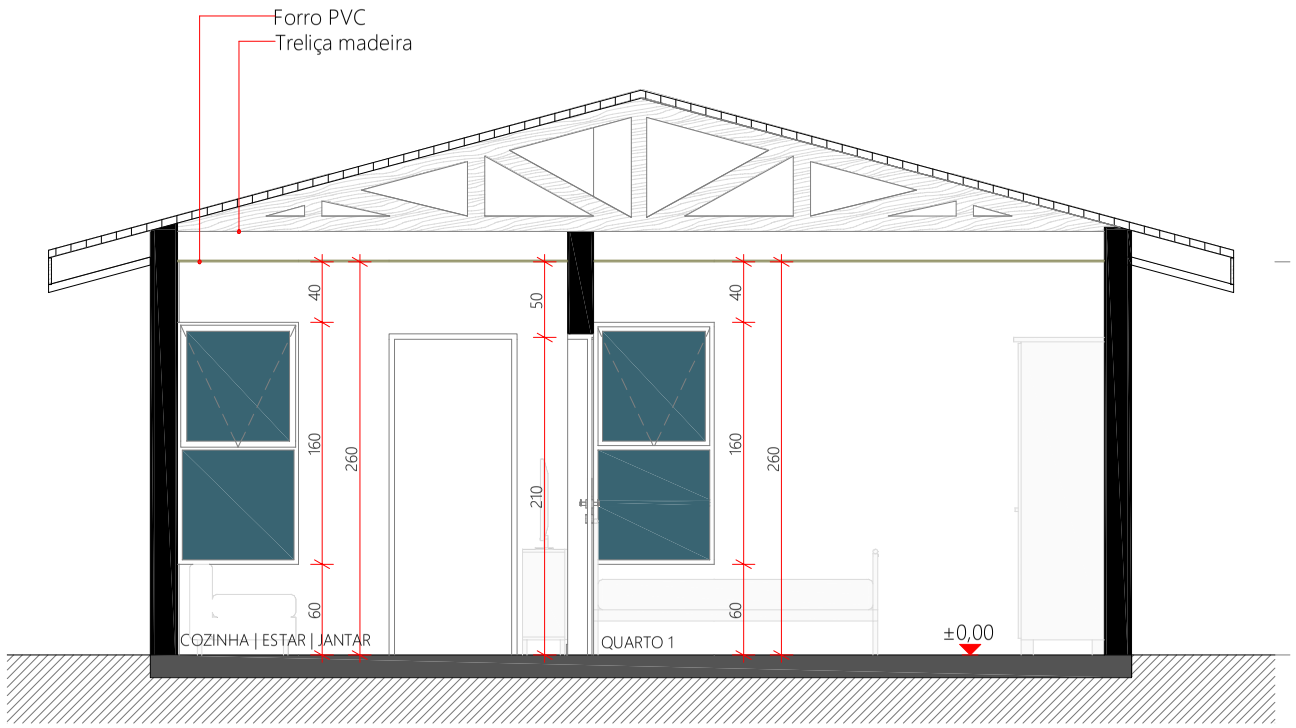

CORTE D
ESC.:1:50

PREF. MUN. DE SÃO CRISTOVÃO DO SUL

Rua Juventino França de Moraes, 19

São Cristovão do Sul
FONE 49 3253-1200

TITULO
CORTES

PRANCHA
P/05

REFERENCIA
CONSTRUÇÃO DE 12 UNID HAB
CASA CATARINA

PROPRIETÁRIO
PREFEITURA SCS
CPF/CGC

ASSINATURA

RESPONSAVEL TECNICO
ENG. CIRO FONTANA SURDI
CREA/SC 063545-0

PREFEITURA
CIRO FONTANA SURDI:01870133900
Assinado de forma digital por CIRO FONTANA SURDI:01870133900
Dados: 2026.02.27 13:41:58 -03'00'

REVISÃO:
01

ESCALA
INDICADA

DATA
27/02/2026

PREFEITURA
JAIME CESCA:50962345920
Assinado de forma digital por JAIME CESCA:50962345920
Dados: 2026.02.27 18:21:01 -03'00'