




Detalhe : Pia (Cozinha)
Tipo: torneira de bancada

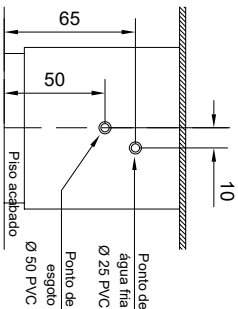


Detalhe : Lavatório (Banheiro)
Tipo: torneira de bancada
Escala: s/esc

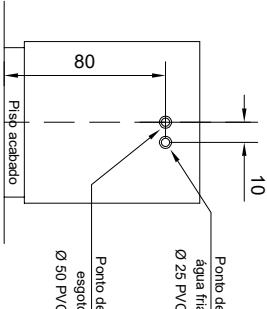

Detalhe : Máquina de Lavar Roupas
Escala: s/esc

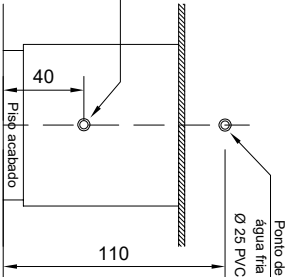


Detalhe : Tanque
Tipo: torneira de parede
Escala: s/esc

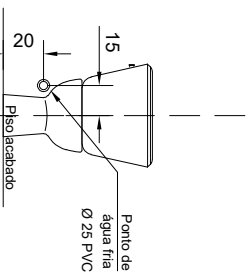

Detalhe : Vaso sanitário
Tipo: caixa acoplada
Escala: s/esc


A.SERVIÇO

Escala: s/esc

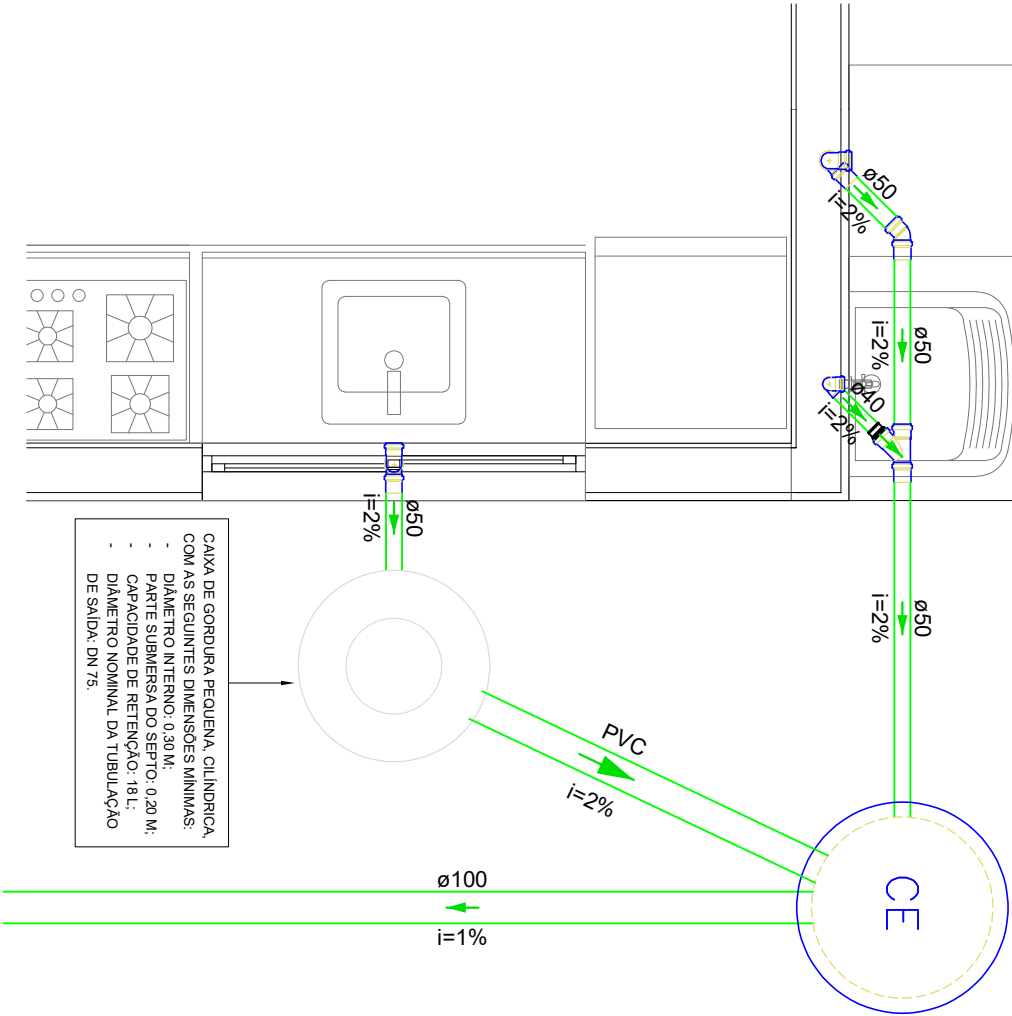

Detalhe SAN-2
Escala 1:25

- CAIXA DE GORDURA PEQUENA, CILINDRICA, COM AS SEGUINTE DIMENSÕES MÍNIMAS:
- DIÂMETRO INTERNO: 0,30 M;
 - PARTE SUBMERSA DO SEPTO: 0,20 M;
 - CAPACIDADE DE RETENÇÃO: 18 L;
 - DIÂMETRO NOMINAL DA TUBULAÇÃO DE SAÍDA: DN 75.

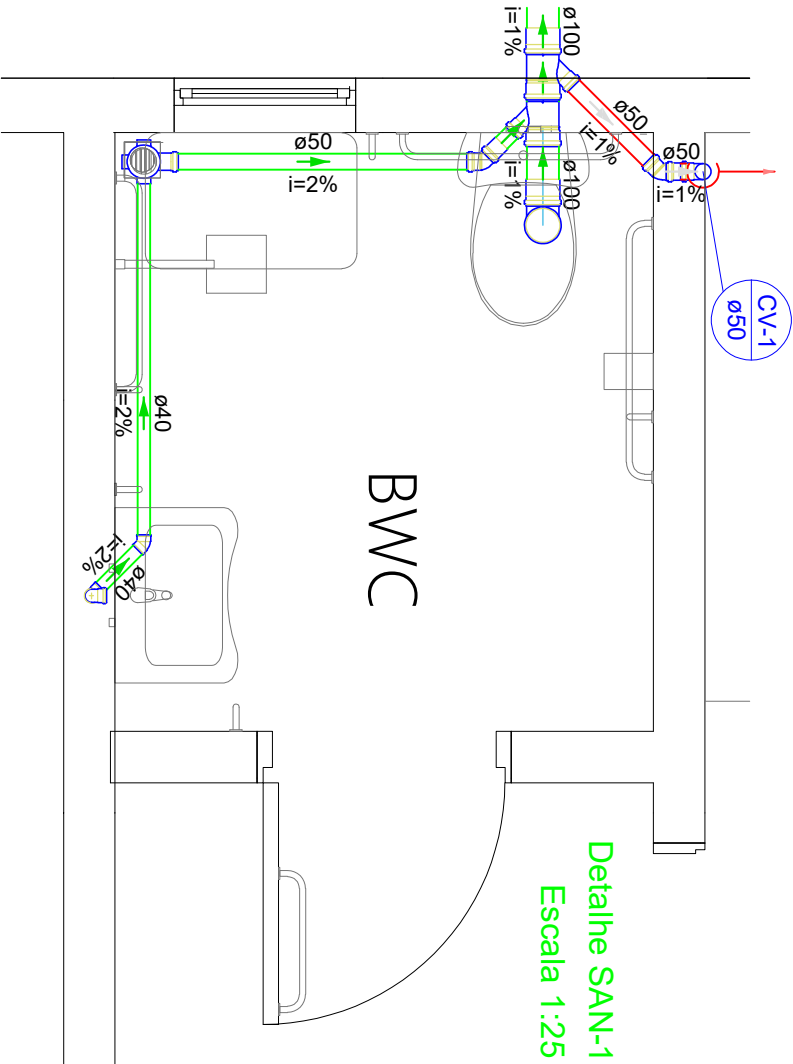

Detalhe SAN-1
Escala 1:25

PREF. MUN. DE SÃO CRISTOVÃO DO SUL



Rua Juvenino França de Moraes, 19
São Cristóvão do Sul
FONE 49 3253-1200

TÍTULO		DETALHES RAMAL ESGOTO	
REFERENCIA		CONSTRUÇÃO DE 12 UNID HAB CASA CATARINA	
PROPRIETARIO		ASSINATURA	
PREFEITURA SCS			
CPF/CGC			
RESPONSAVEL TECNICO		PREFEITURA	
ENG. CIRO FONTANA SURDI			
CREA/SC 063545-0			
REVISÃO:	ESCALA	PREFEITURA	
01	INDICADA		
	DATA		
	27/02/2026		