



# COZINHA | ESTAR | JANTAR

Detalhe HID-1  
Escala 1:25


ALTURA DAS ESPERAS DOS APARELHOS PONTOS DE ÁGUA		COTA (m) DO PISO ACABADO
SIGLA	APARELHO	
CH	CHUVEIRO	2,10
RG	REGISTRO DE GAVETA	VER ISOMÉT.
RP	REGISTRO DE PRESSÃO	1,10
VS	VASO SANITÁRIO	0,20
LV	LAVATÓRIO (BANHEIROS)	0,65
PIA	PIA (COZINHAS)	0,65
TLR	TANQUE	1,10
MLR	MÁQUINA DE LAVAR ROUPAS	0,80
TO	TORNEIRA	0,50

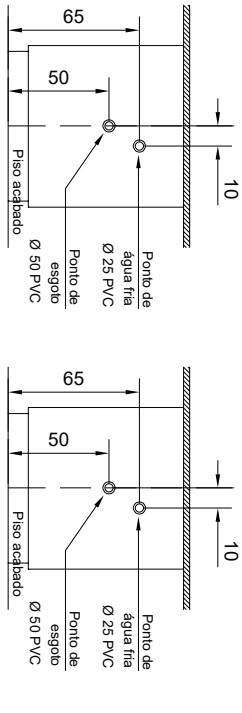


Detalhe : Pia (Cozinha)  
Tipo: torneira de bancada  
Escala: s/esc

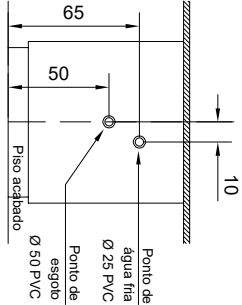


Detalhe : Lavatório (Banheiro)  
Tipo: torneira de bancada  
Escala: s/esc

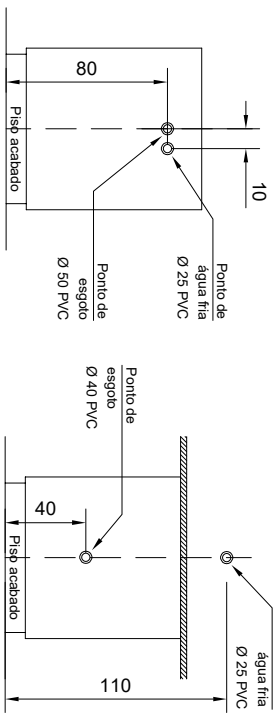

Detalhe : Máquina  
de Lavar Roupas  
Escala: s/esc

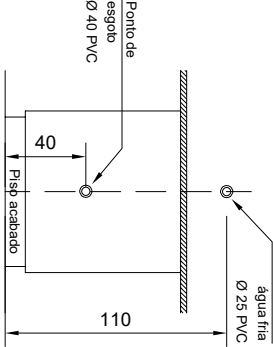


Detalhe : Tanque  
Tipo: torneira de bancada  
Escala: s/esc

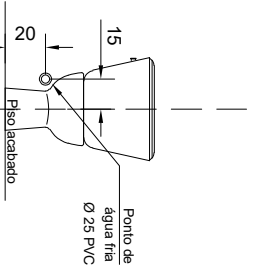

Detalhe : Vaso sanitário  
Tipo: caixa acoplada  
Escala: s/esc

## PREF. MUN. DE SÃO CRISTOVÃO DO SUL

	
Rua Juveníno França de Moraes, 19 São Cristovão do Sul FONE 49 3253-1200	
TÍTULO ISOMETRICO COZINHA	
REFERENCIA CONSTRUÇÃO DE 12 UNID HAB CASA CATARINA	
PROPRIETÁRIO PREFEITURA SCS	
RESPONSÁVEL TÉCNICO ENG. CIRO FONTANA SURDI	
REVISÃO: 01	
ESCALA INDICADA	
DATA 27/02/2026	
PREFEITURA	

P/17