



PADRÃO DE CO


PARÂMETROS 1

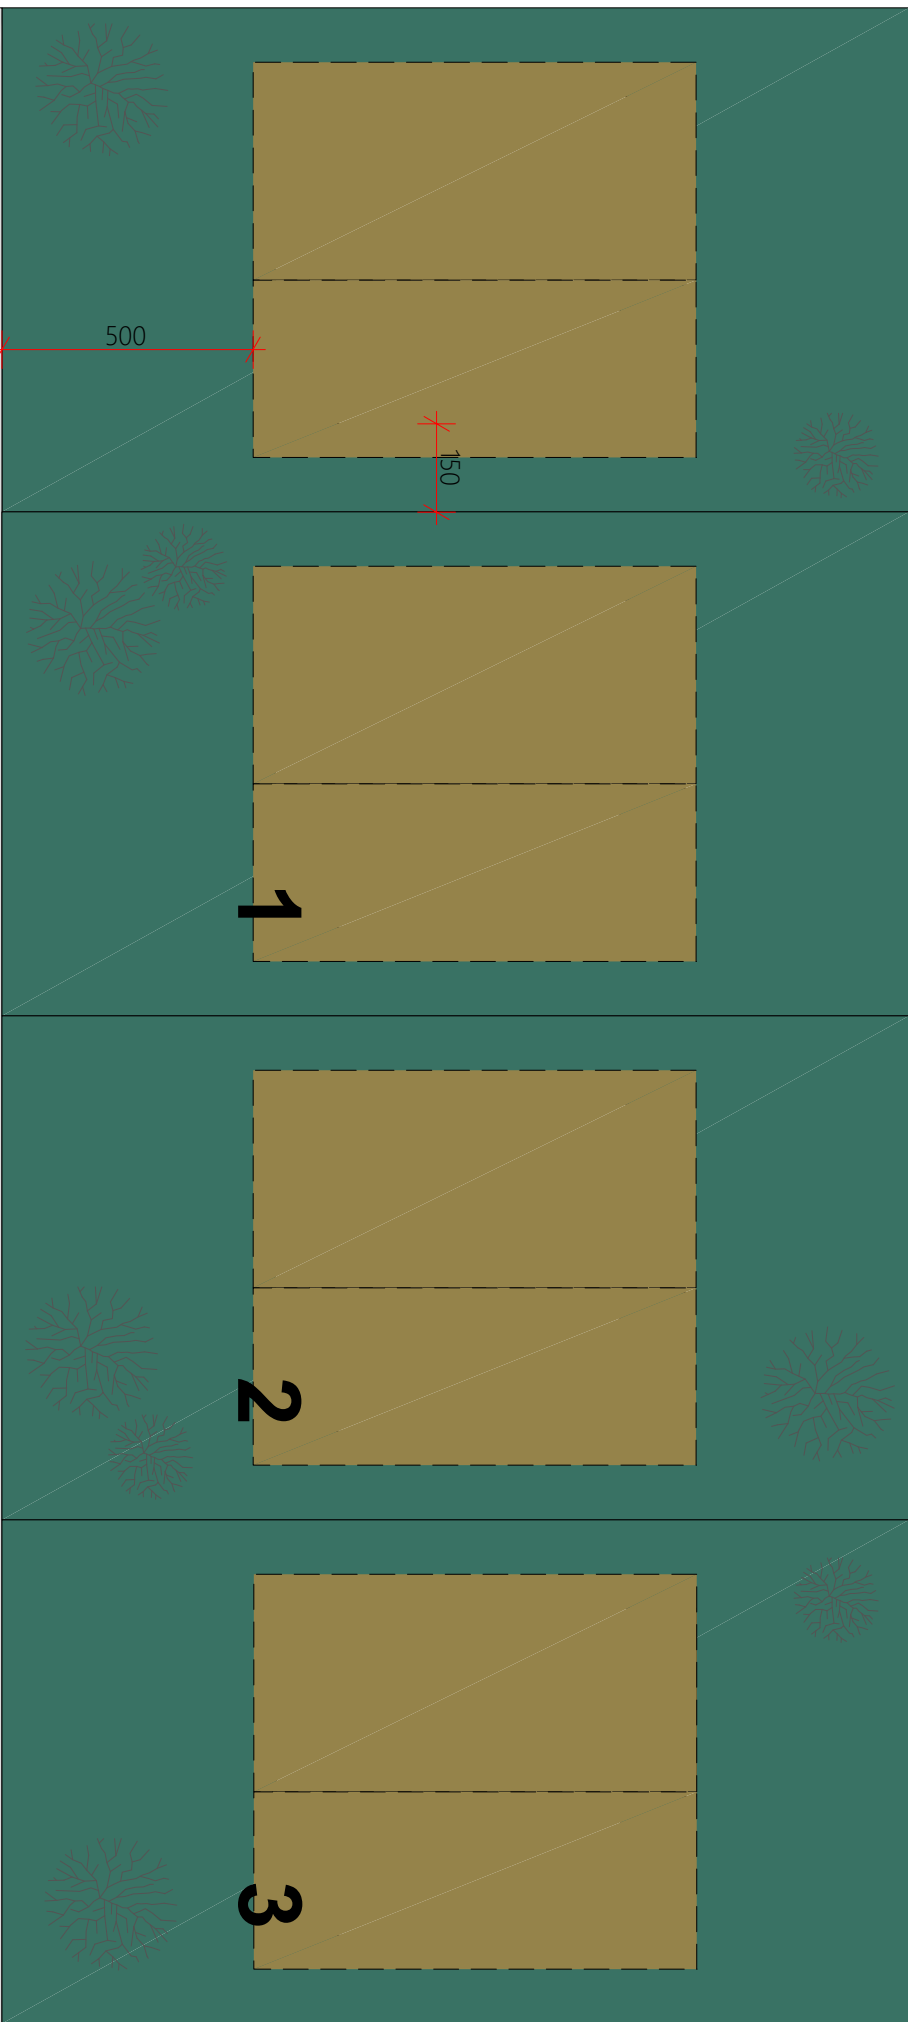

LOTES
Área m
Dimen:
(profur
Altura)
Área m
Resist

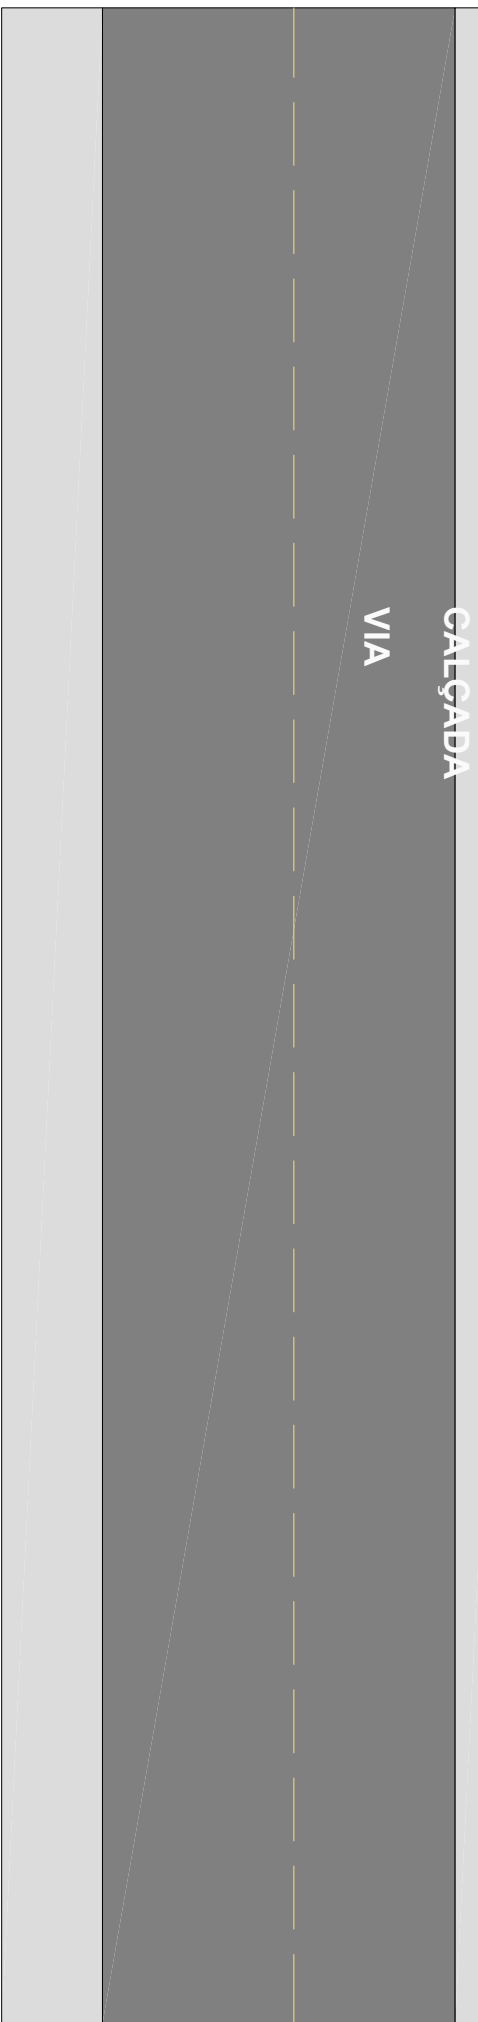

PREF. MUN. DE SÃO CRISTOVÃO DO SUL

		Rua Juventino França de Moraes, 19 São Cristóvão do Sul FONE 49 3253-1200	
TÍTULO IMPLANTAÇÃO		PRANCHAS	
REFERENCIA CONSTRUÇÃO DE 12 UNID HAB CASA CATARINA		P/09	
PROJETADO		ASSINATURA	
PREFEITURA SCS		_____	
CPF/CGC		_____	
RESPONSÁVEL TÉCNICO		PREFEITURA	
ENG. CIRO FONTANA SURDI		_____	
CREA/SC 063545-0		_____	
REVISÃO	ESCALA	PREFEITURA	
01	INDICADA	_____	
DATA		_____	
27/02/2026		_____	

IMPLANTAÇÃO

ESC.:1:150