

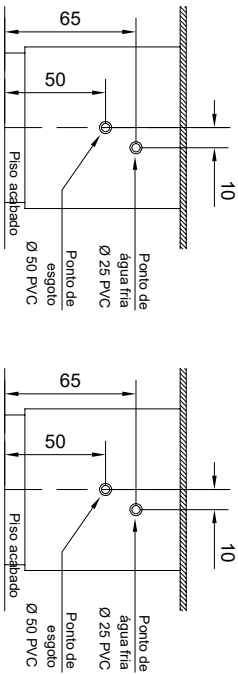
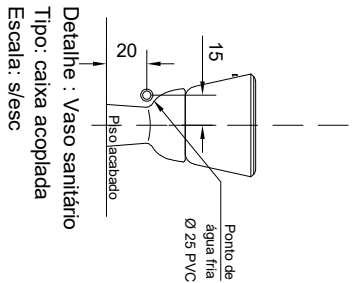



ALTURA DAS ESPERAS DOS APARELHOS PONTOS DE ÁGUA	
SIGLA	APARELHO
CH	CHUVEIRO
RG	REGISTRO DE GAVETA
RP	REGISTRO DE PRESSÃO
VS	VASO SANITÁRIO
LV	LAVATÓRIO (BANHEIROS)
PIA	PIA (COZINHAS)
TLR	TANQUE
MLR	MÁQUINA DE LAVAR ROUPAS
TO	TORNEIRA

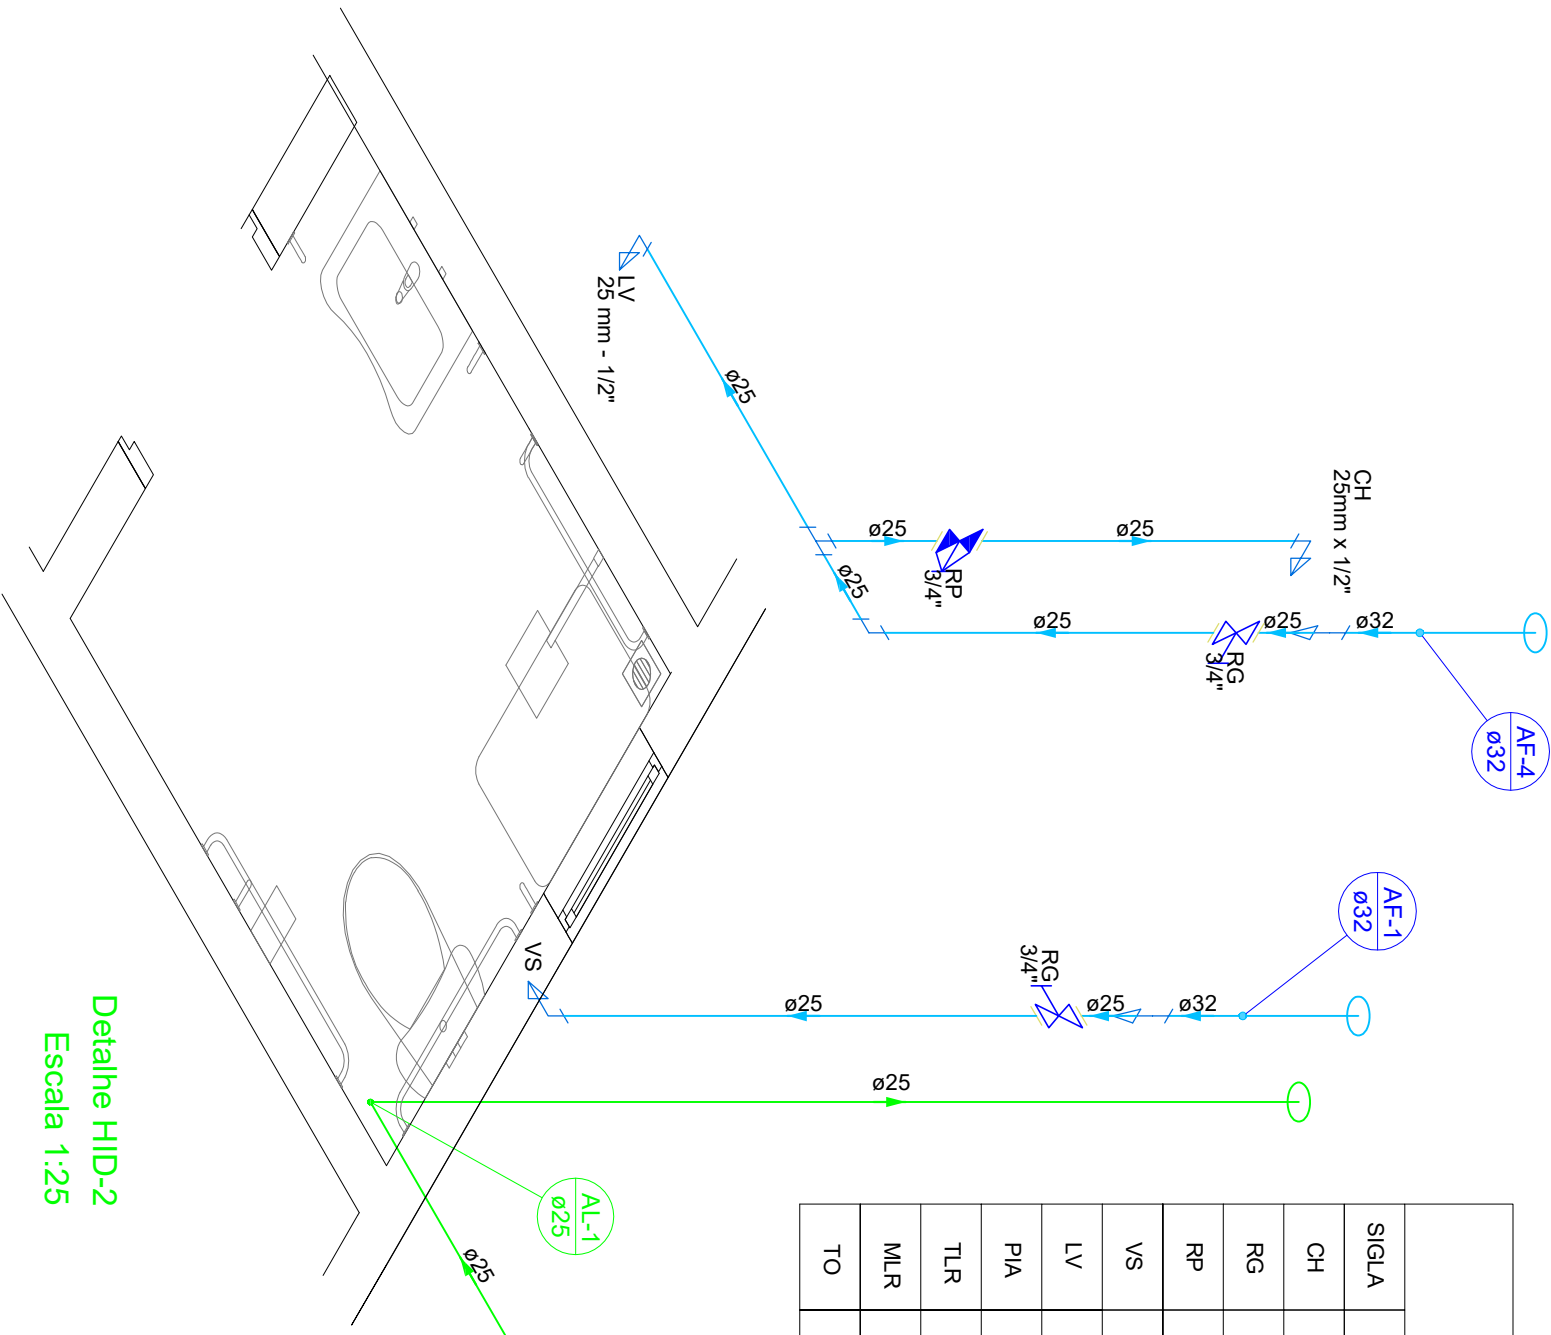


Detalhe : Pia (Cozinha)
Tipo: torneira de bancada
Escala: s/esc

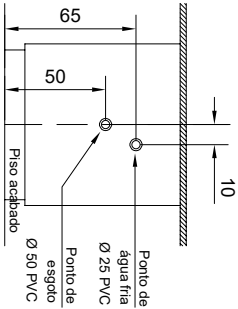

Detalhe : Lavatório (Banheiro)
Tipo: torneira de bancada
Escala: s/esc

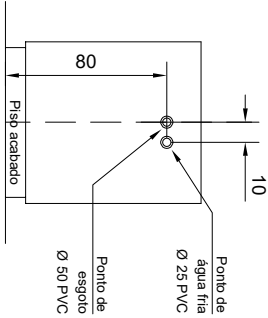

Detalhe : Máquina de Lavar Roupas
Escala: s/esc

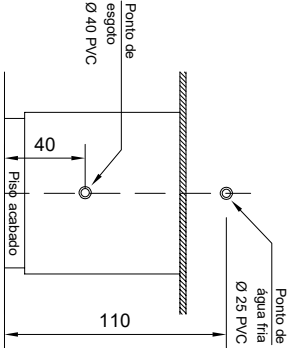

Detalhe : Tanque
Tipo: torneira de bancada
Escala: s/esc

Detalhe HID-2
Escala 1:25

PREF. MUN. DE SÃO CRISTOVÃO DO SUL

Rua Juveníno França de Moraes, 19 São Cristóvão do Sul FONE 49 3253-1200	
TÍTULO	
ISOMETRICO BANHEIRO	
REFERENCIA	
CONSTRUÇÃO DE 12 UNID HAB CASA CATARINA	
PROPRIETARIO	
PREFEITURA SCS	
CPF/CGC	
RESPONSAVEL TECNICO	
ENG. CIRO FONTANA SURDI	
CREA/SC 063545-0	
REVISÃO:	
01	
ESCALA	
INDICADA	
DATA	
27/02/2026	
PREFEITURA	