


QUADRO DE ÁREAS PRIVATIVAS			
TIPO DE ÁREA	AMBIENTE	ÁREA	
ÁREA COBERTA	VARANDA	A. 4,12	4,12
ÁREA COBERTA	A. SERVIÇO	A. 4,55	4,55
ÁREA FECHADA	COZINHA, ESTAR, JANTAR, QUARTOS E BWC	47,88	56,55 m²

JANELAS				
ESTILO	JAC1	JAC3	JAF+JAM	JAM
QUANTIDADE	1	1	2	1
TIPO	Correr	Correr	Maxim-ar/ fixa	Maxim-ar
FOLHAS	02 folhas	02 folhas	02 folhas	01 folhas
DIMENSÕES	120x100	120x120	80x160	60x60
PEITORIL	1,00	1,00	0,60	1,60
VERGA	2,20	2,20	2,20	2,20
MATERIAL	Alumínio; Vidro	Alumínio; Vidro	Alumínio; Vidro	Alumínio; Vidro


ÁREA ÚTIL EXTERNA	
Ambiente	Área Medida
A.SERVICO	4,12
VARANDA	4,55
	8,67 m²

ÁREA ÚTIL INTERNA	
Ambiente	Área Medida
BWC	3,52
CIRC	2,47
COZINHA   ESTAR   JANTAR	14,69
QUARTO 1	10,75
QUARTO 2	9,06
	40,49 m²


PORTAS			
ESTILO	PMA - EXT	PMA - INT	
QUANTIDADE	2	3	
TIPO DE ABERTURA	Abrir	Abrir	
DIMENSÕES	80x210	80x210	
MATERIAL	Madeira maciça	Madeira	

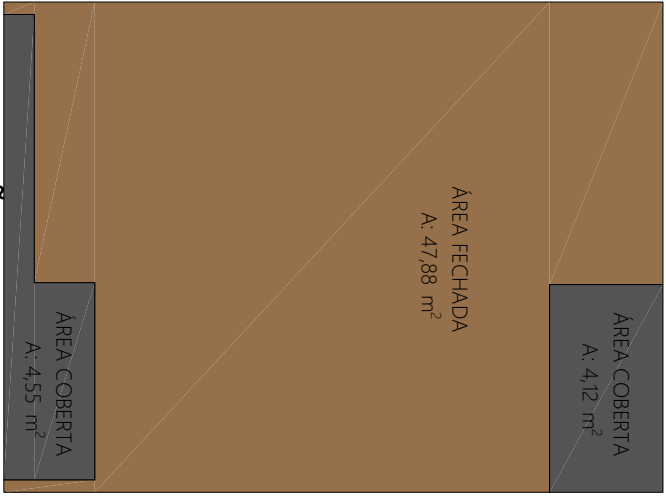

Ocupação  
ESC.:1:100

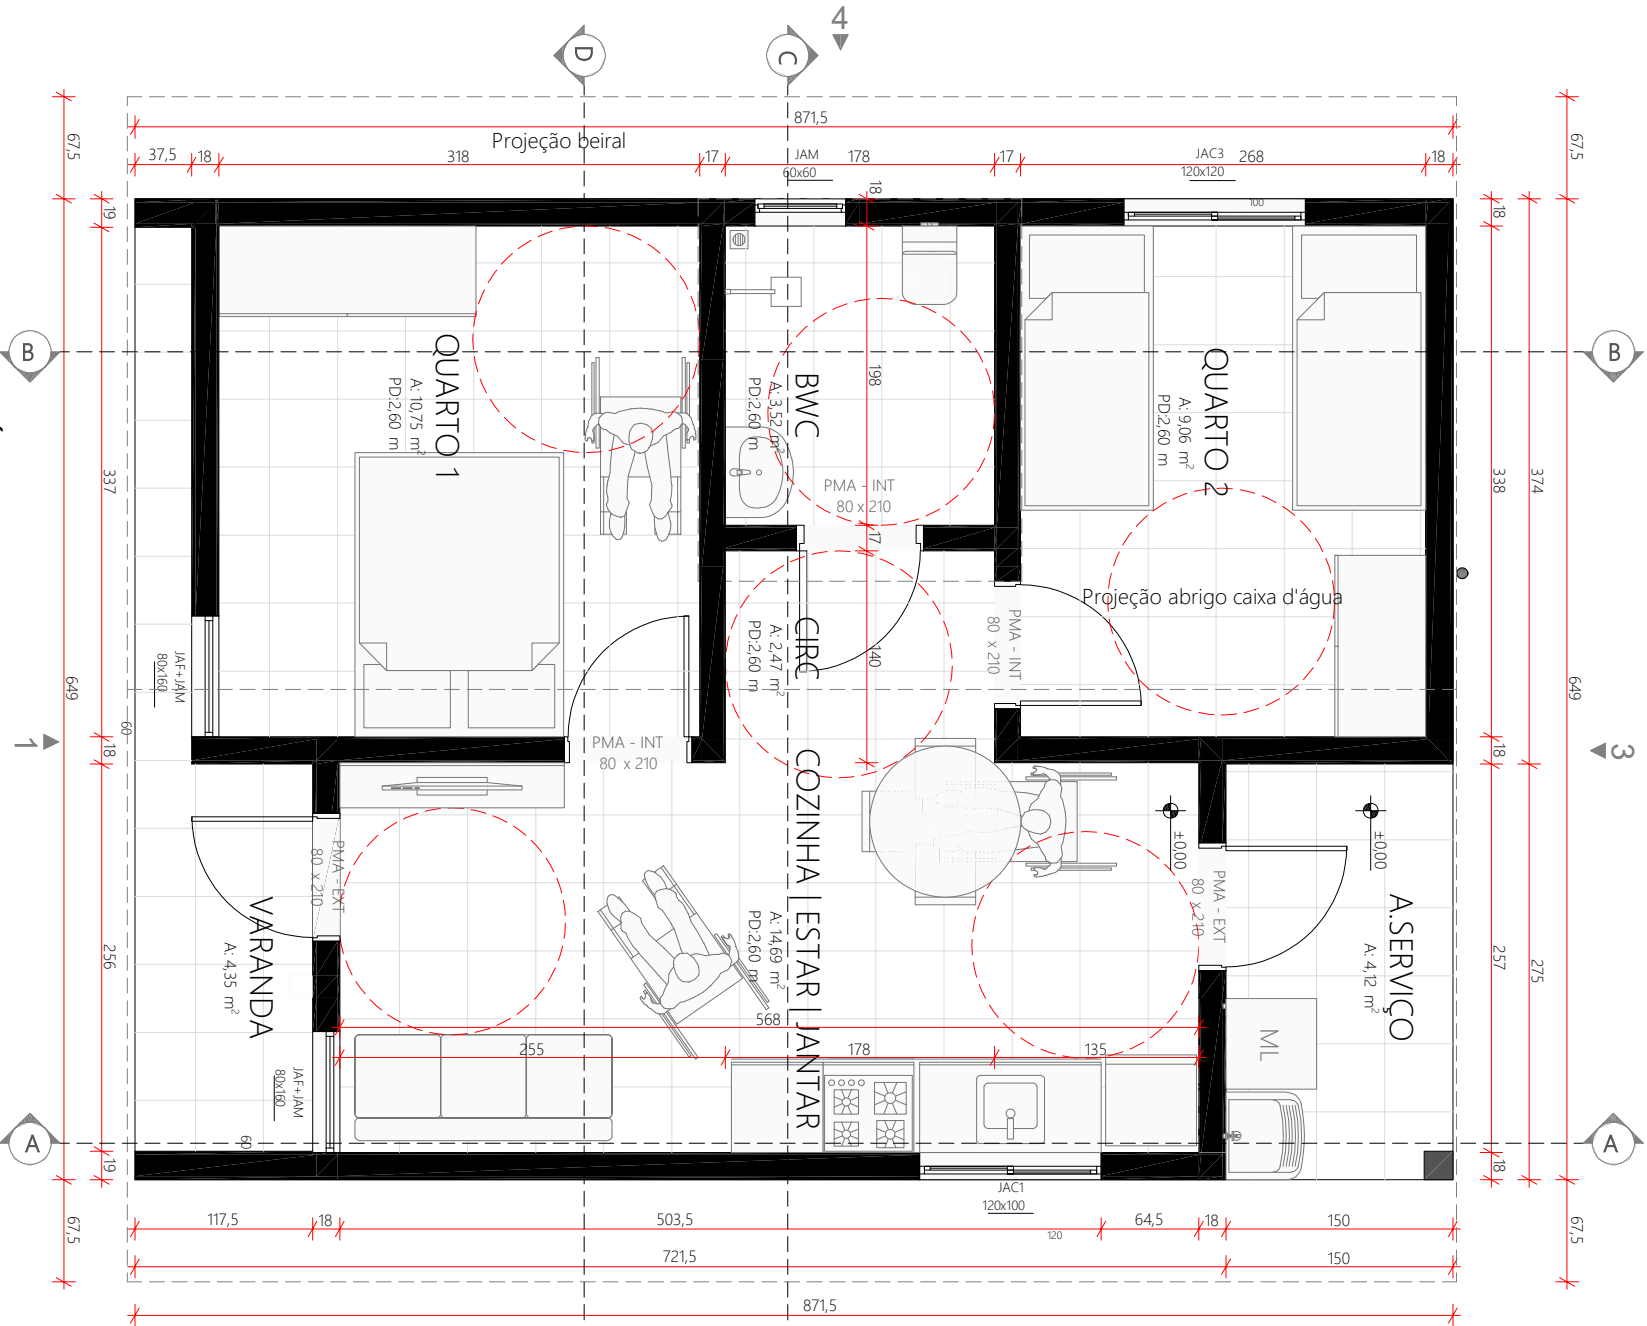

PLANTA - TÉRREO  
ESC.:1:50

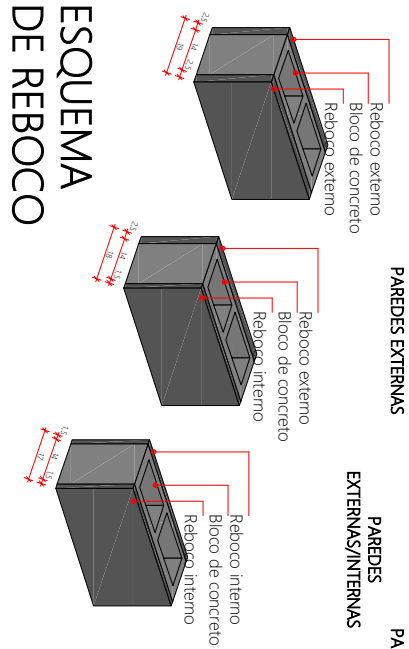

## PREF. MUN. DE SÃO CRISTOVÃO DO SUL



Rua Juvenino França de Moraes, 19  
São Cristóvão do Sul  
FONE 49 3253-1200

TÍTULO		PRANCHA	
PLANTA BAIXA TERREO			
REFERENCIA		P/01	
CONSTRUÇÃO DE 12 UNID HAB			
CASA CATARINA			
PROPRIETARIO		ASSINATURA	
PREFEITURA SCS			
CPF/CGC			
RESPONSÁVEL TÉCNICO		PREFEITURA	
ENG. CIRO FONTANA SURDI			
CREA/SC 063545-0			
REVISÃO:		PREFEITURA	
01			
INDICADA			
DATA			
27/02/2026			