



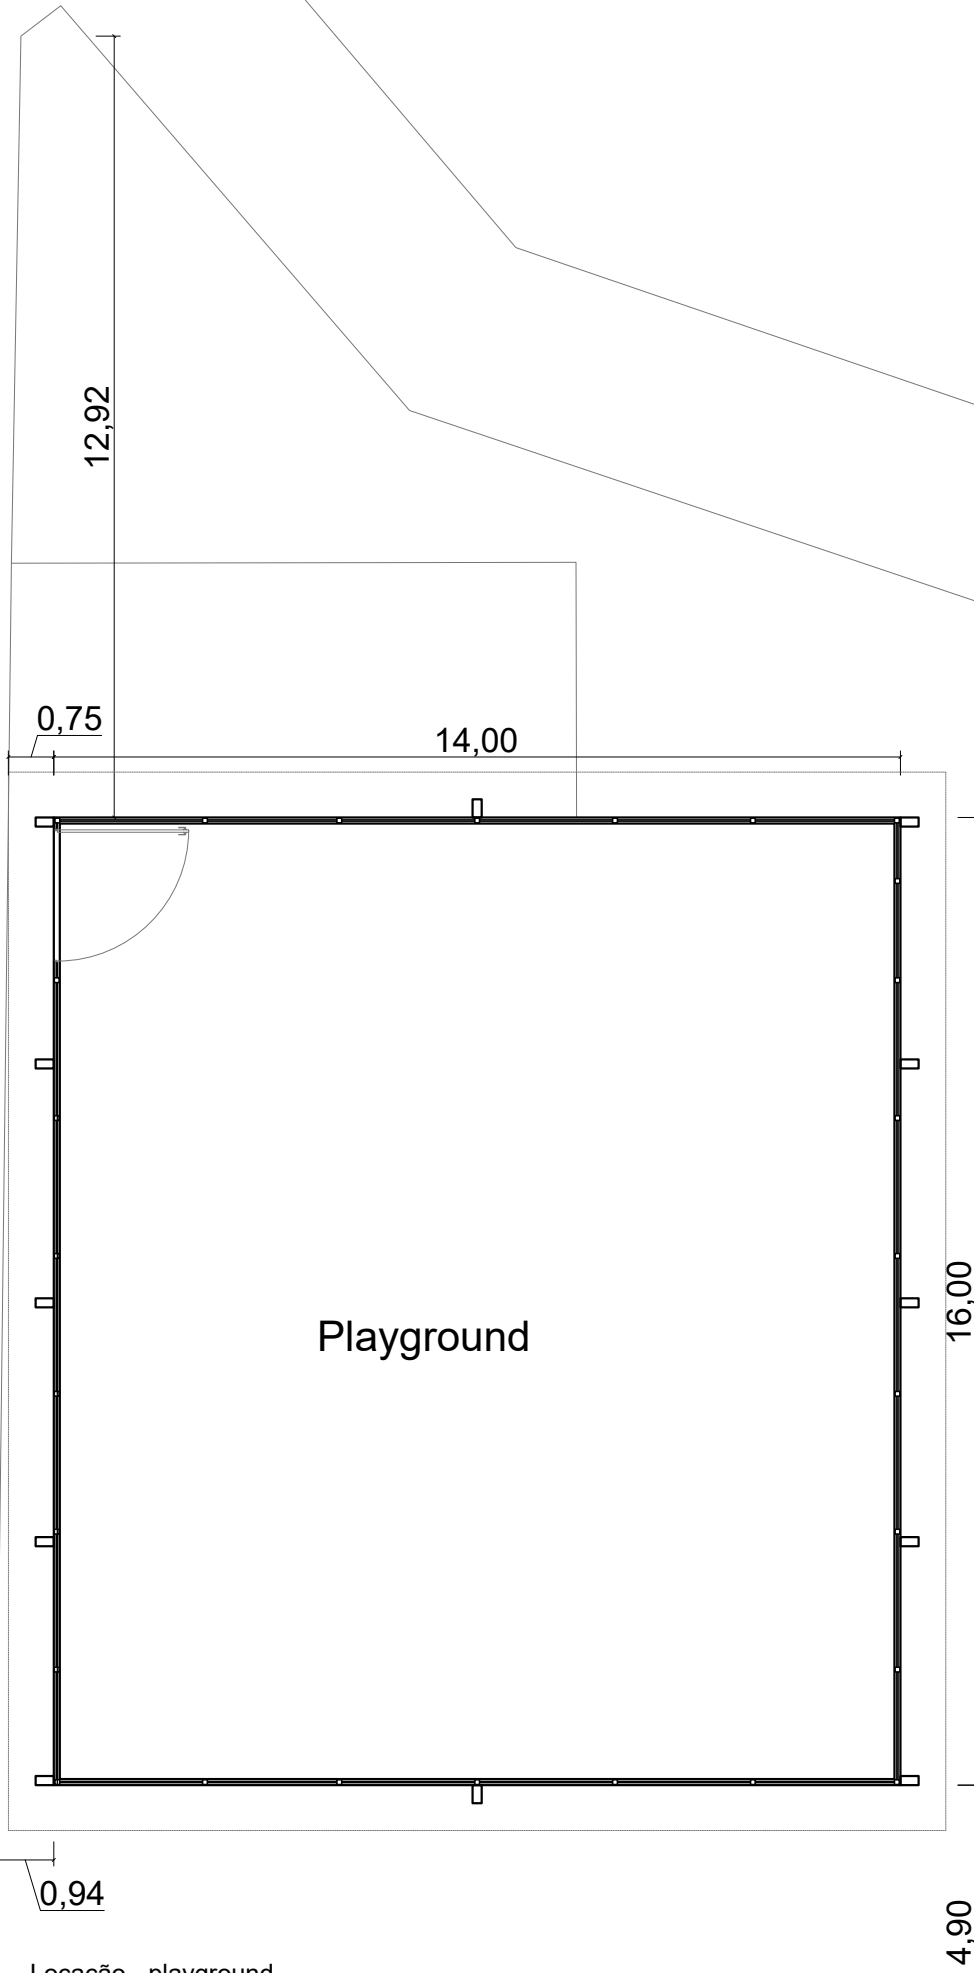


RUA MACHADO

RUA PISSETI

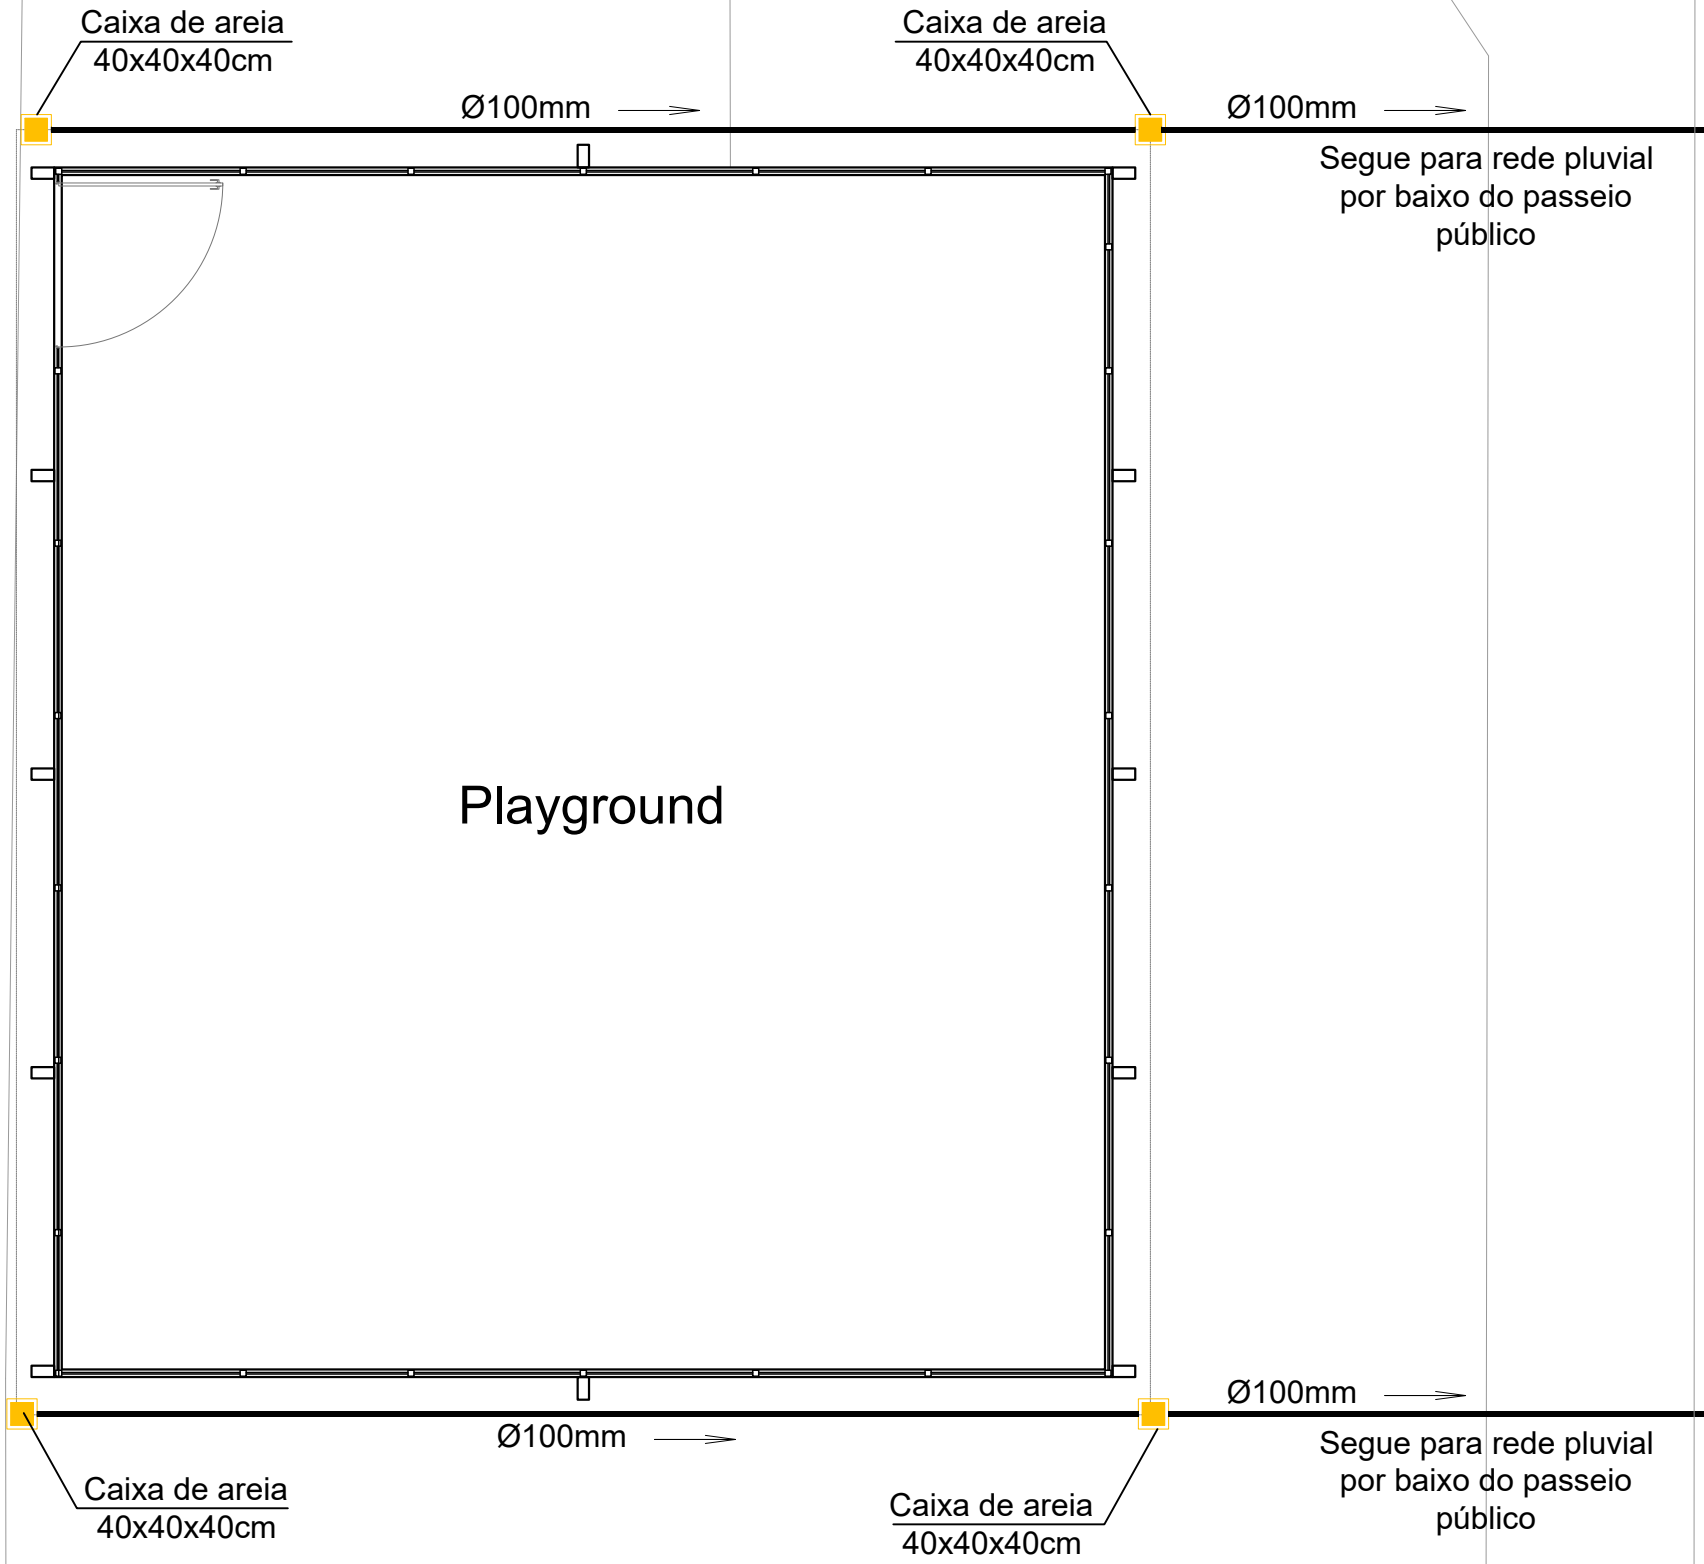

RUA PISSETI

RUA MACHADO

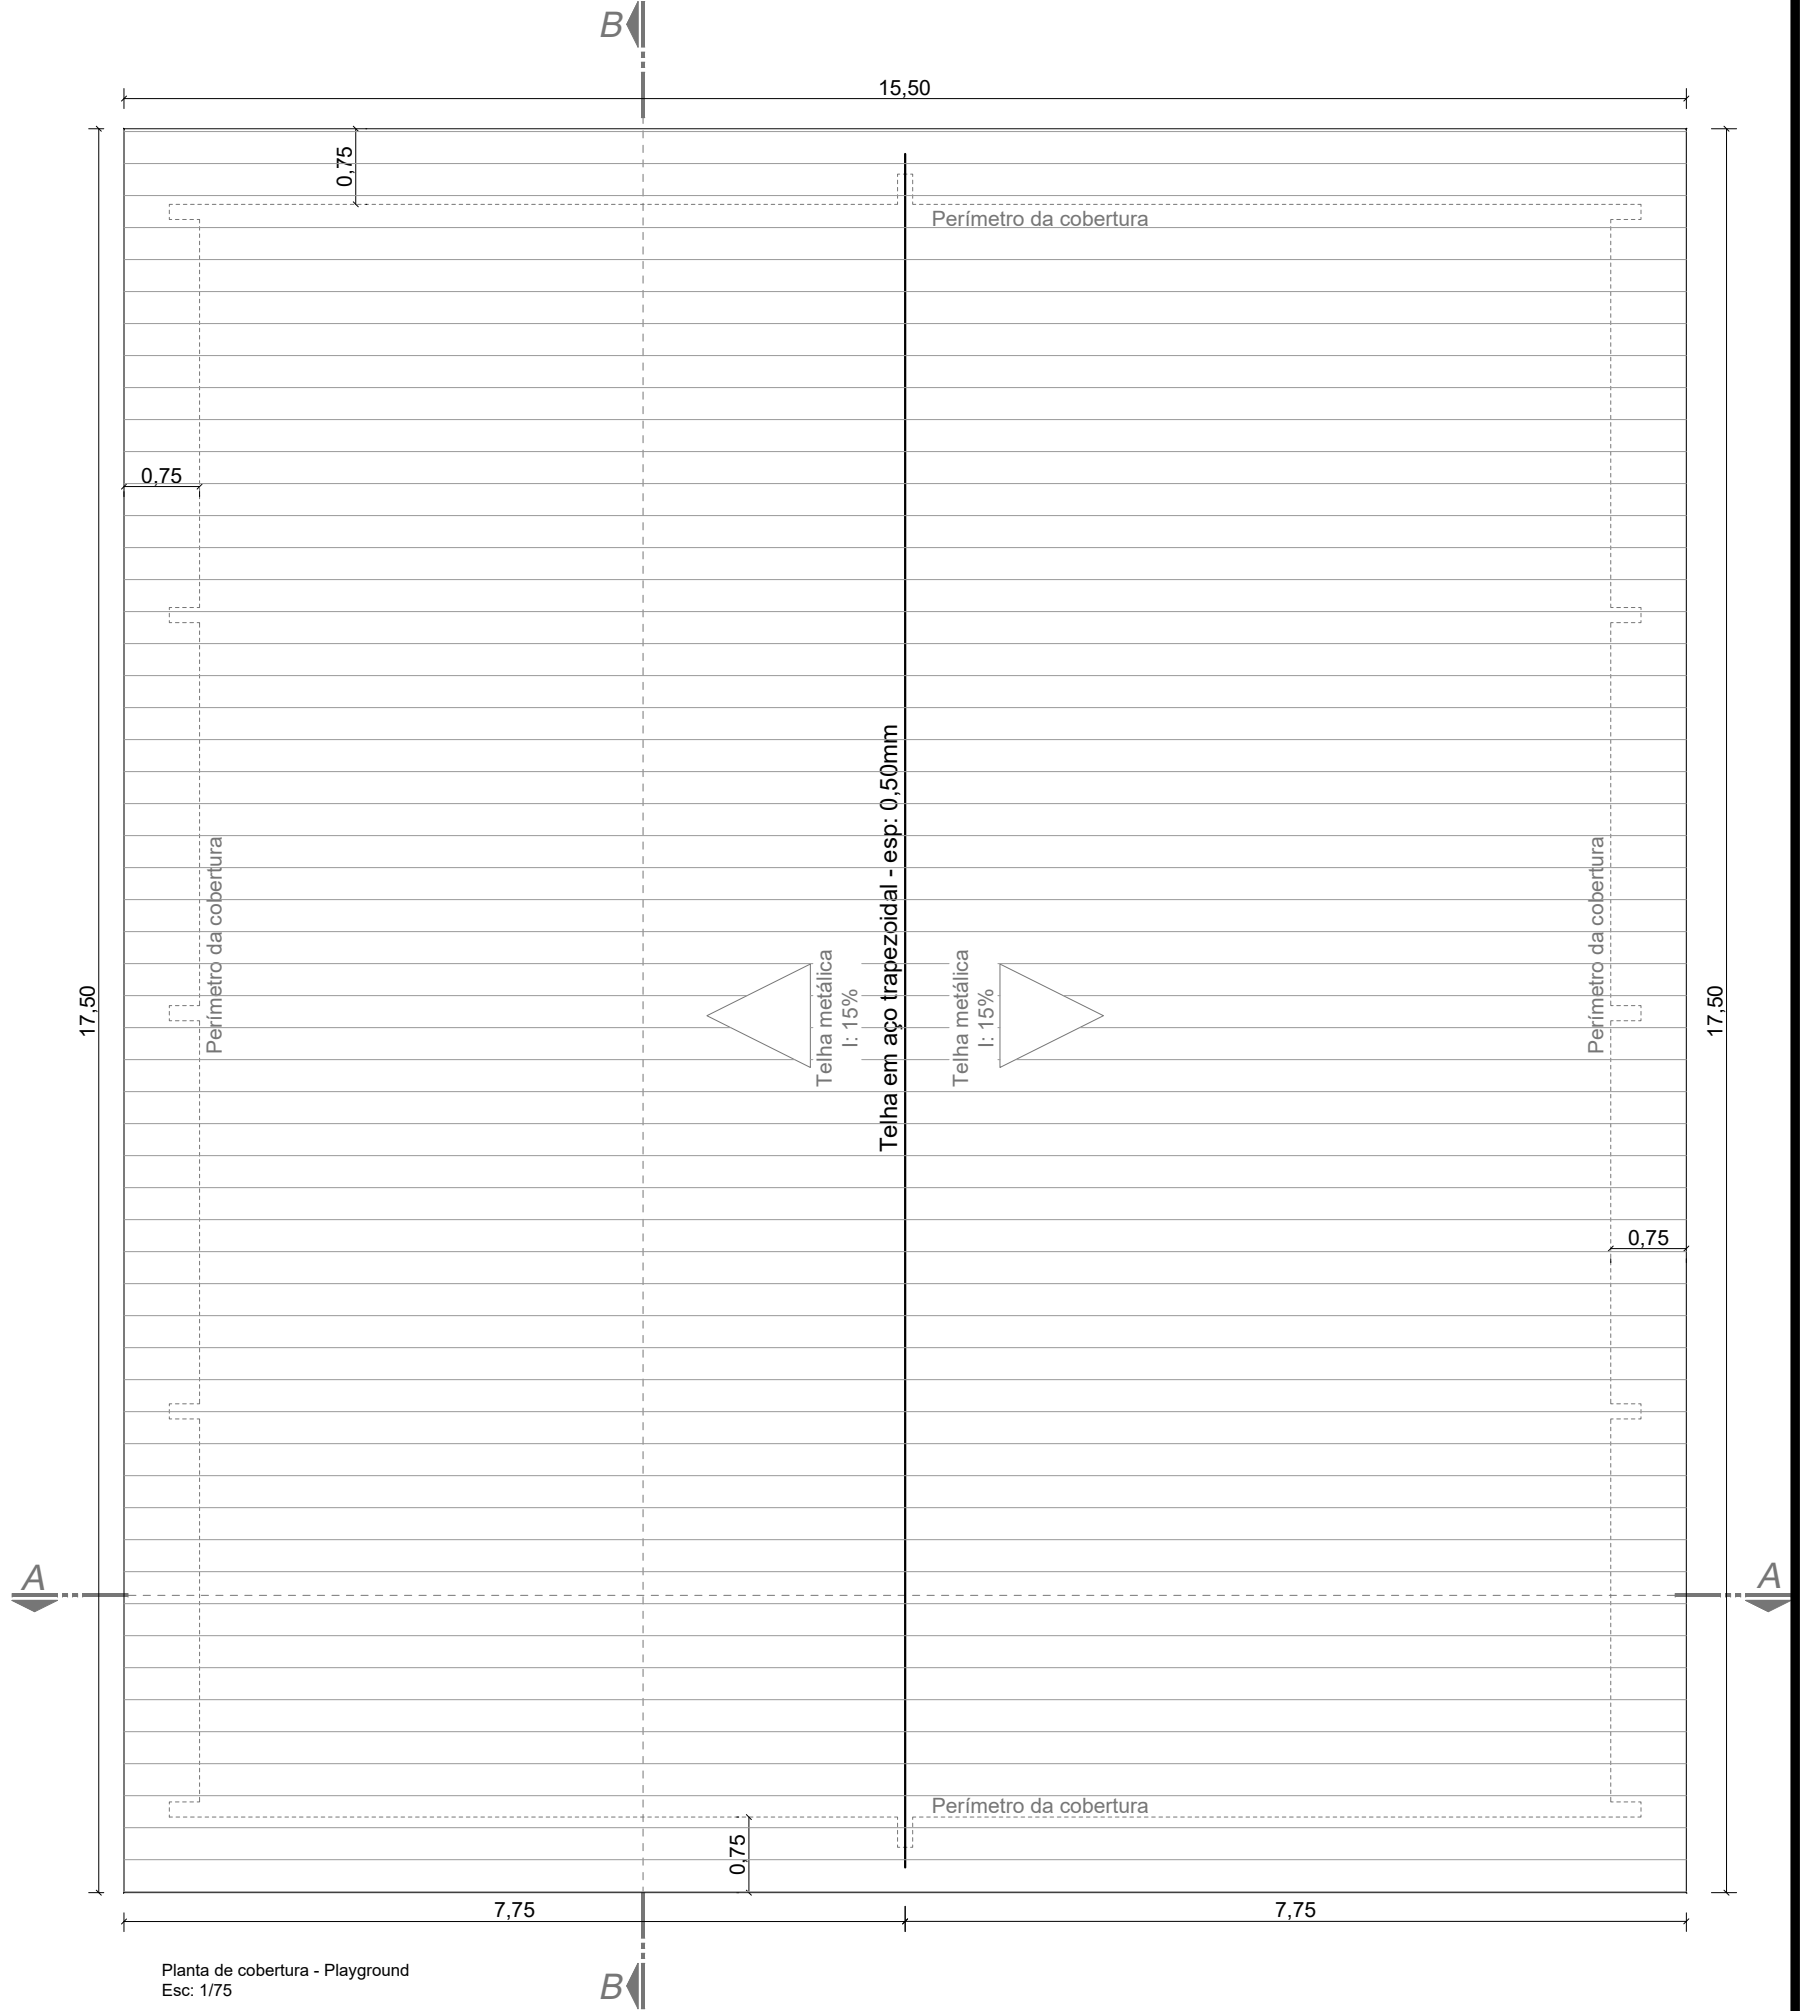

PROJETO ARQUITETÔNICO



Obra:	PLAYGROUND - PRAÇA PLÍNIO FUZINATTO Rua Zanella com Rua Machado e Rua Pisseti, centro de Ipuacu/SC	Data:	05/2026
Resp. Técnico:	Tânia Mara Baldissera - Engenheira Civil - CREA/SC 133.907-5	Escala:	Indicada
Município:	Ipuacu/SC - CNPJ: 95.993.028/0001-83	Área:	224,00 m²
Especificação:	PLAYGROUND Locação Planta baixa cobertura Planta Pluvial	Desenho:	Tânia
		Prancha:	ARQ 02/03