

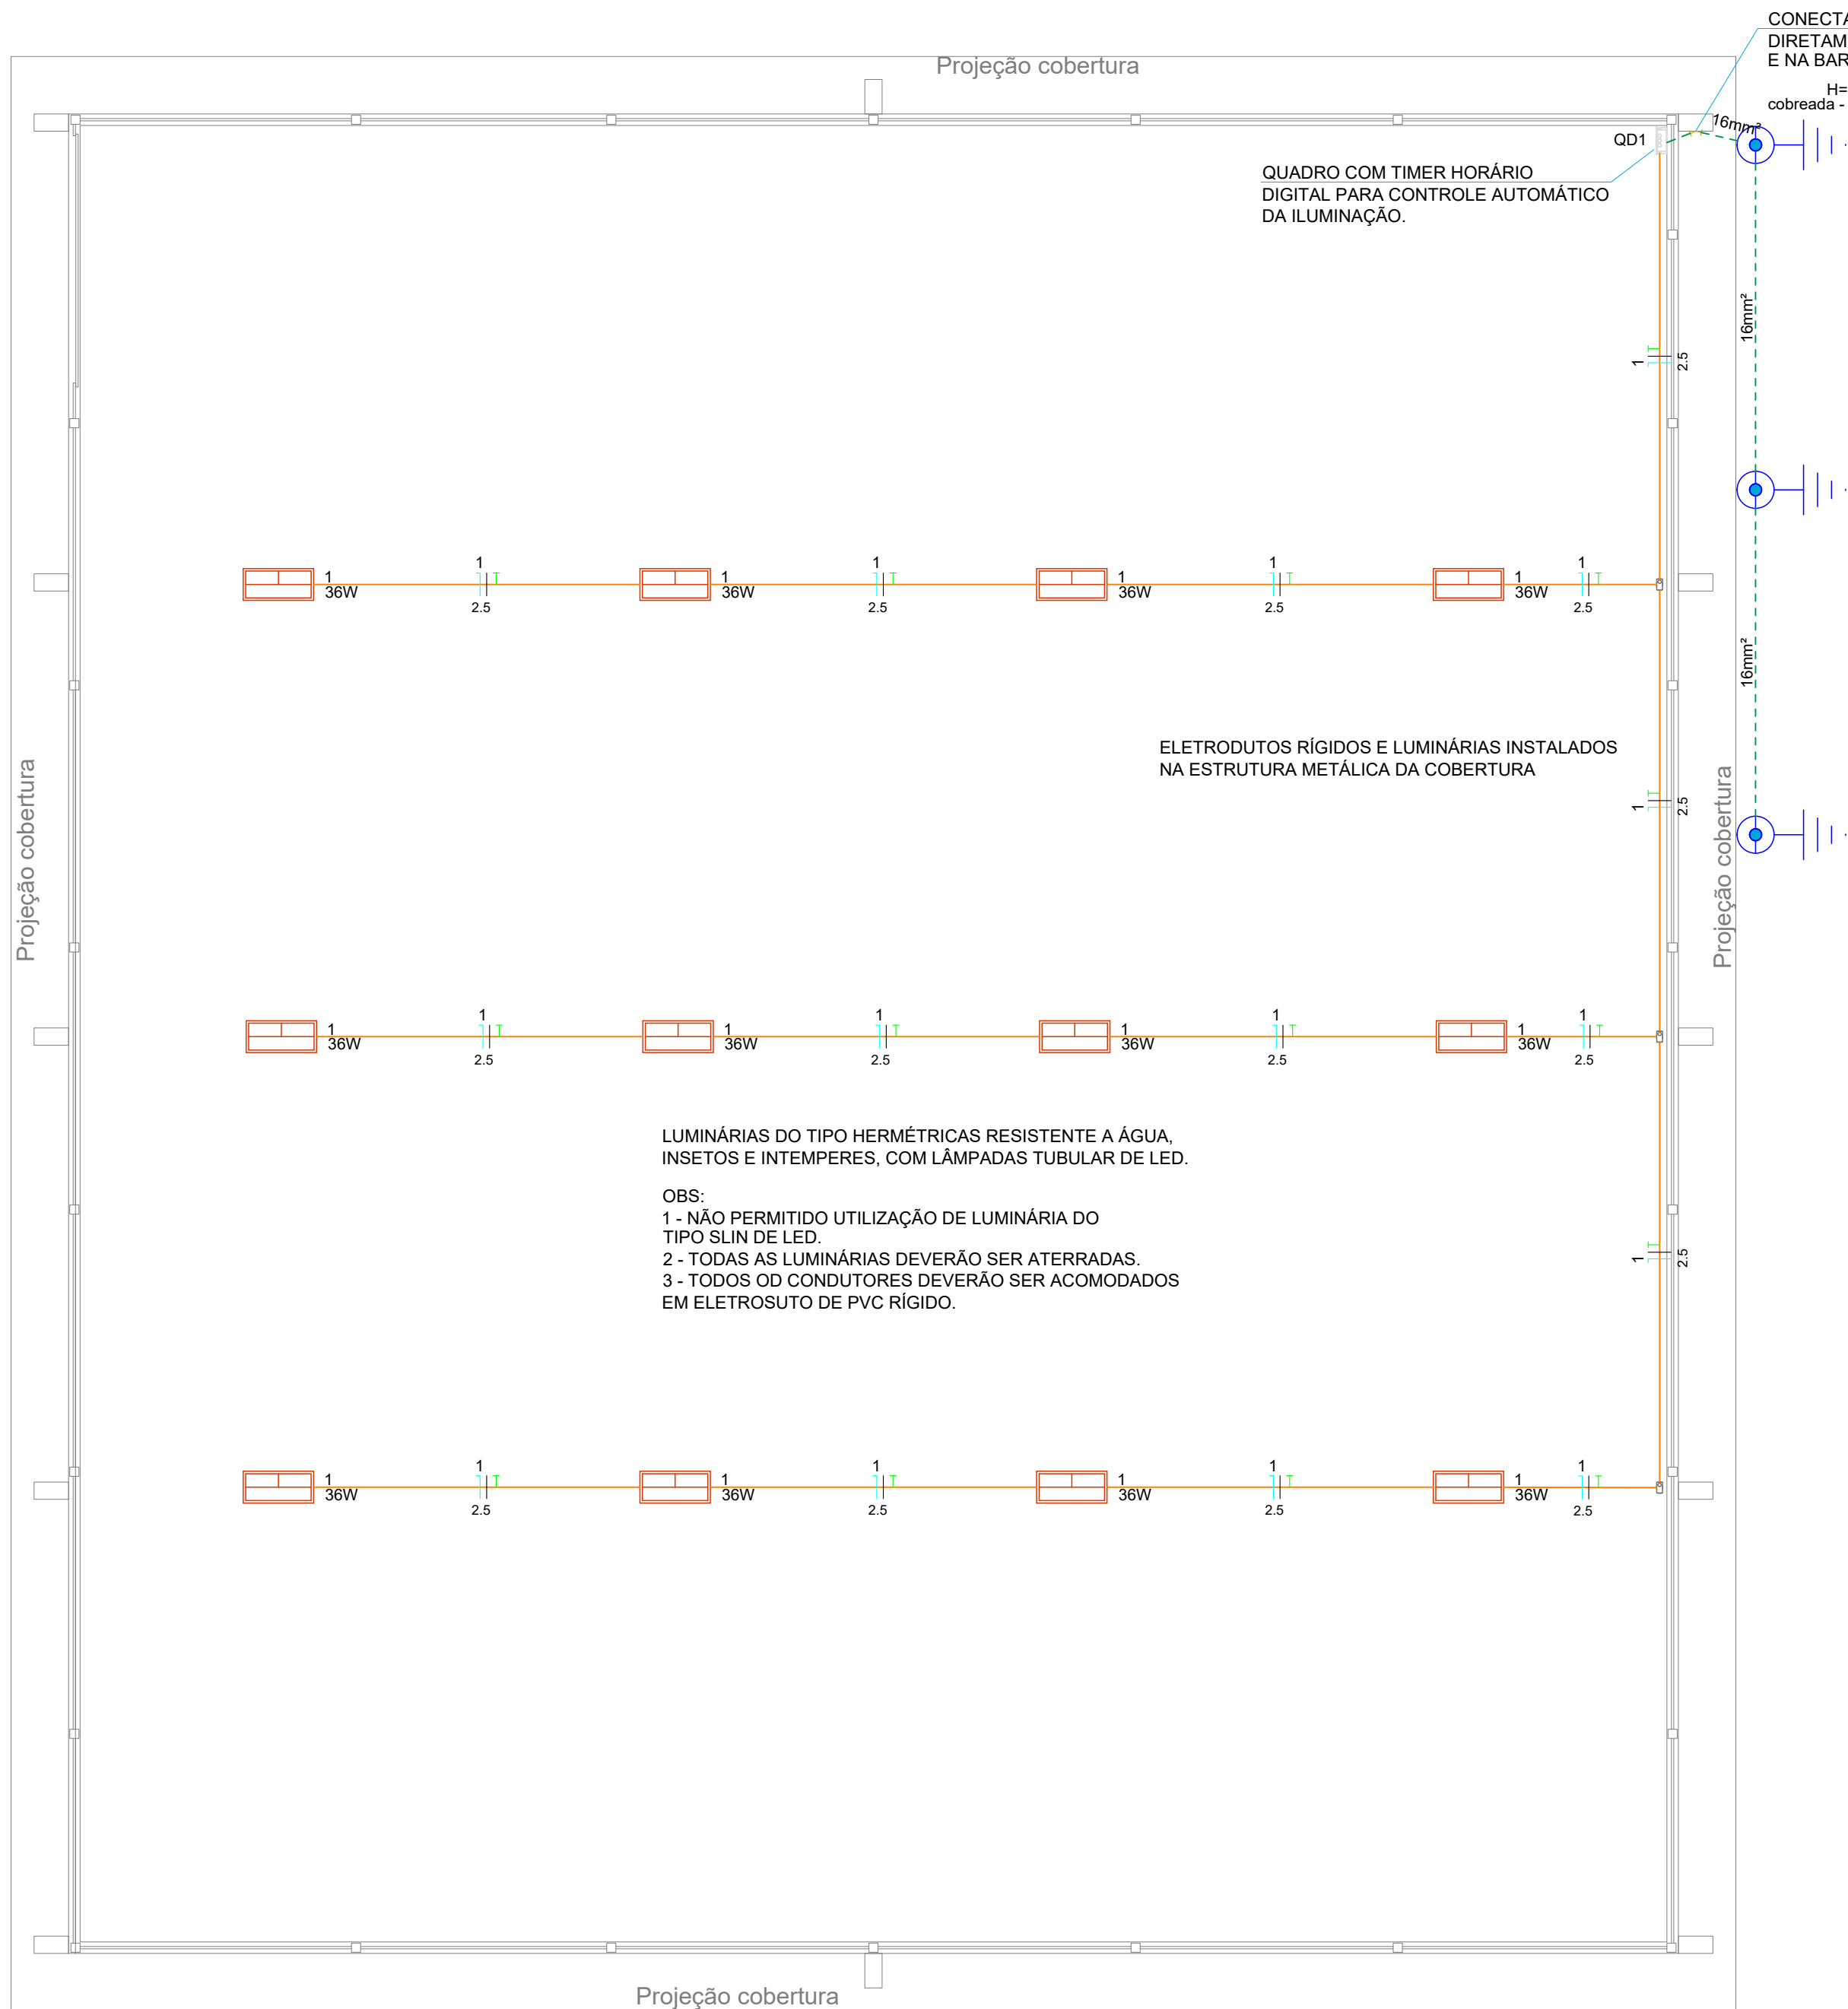
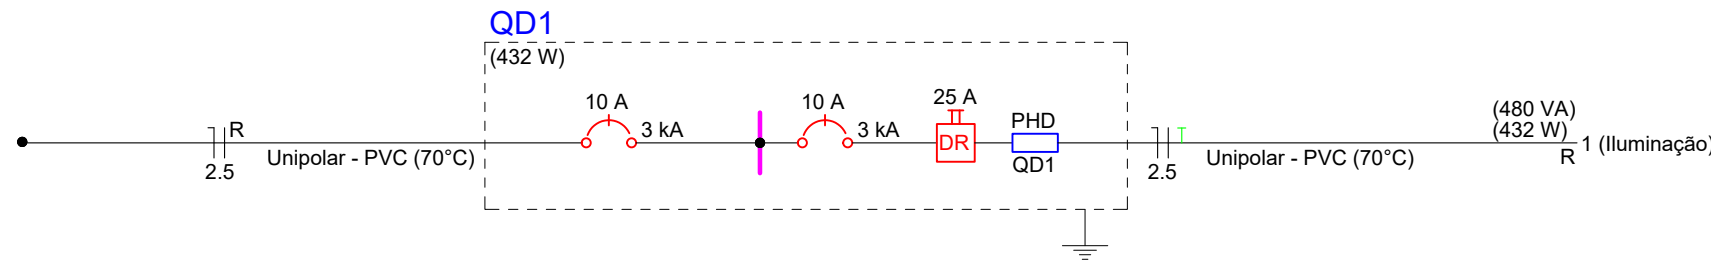



Quadro de Cargas (QD1) - Pavimento												
Circuito	Descrição	Esquema	Tensão (V)	Iluminação (W)	Pot. total (W)	Fases	Pot. - R (W)	Pot. - S (W)	Pot. - T (W)	Ip (A)	Seção (mm²)	Ic (A)
1	Iluminação	F+N	220 V	12	432	R	432			2.2	2.5	24.0
TOTAL				12	432	R	432	0	0			10

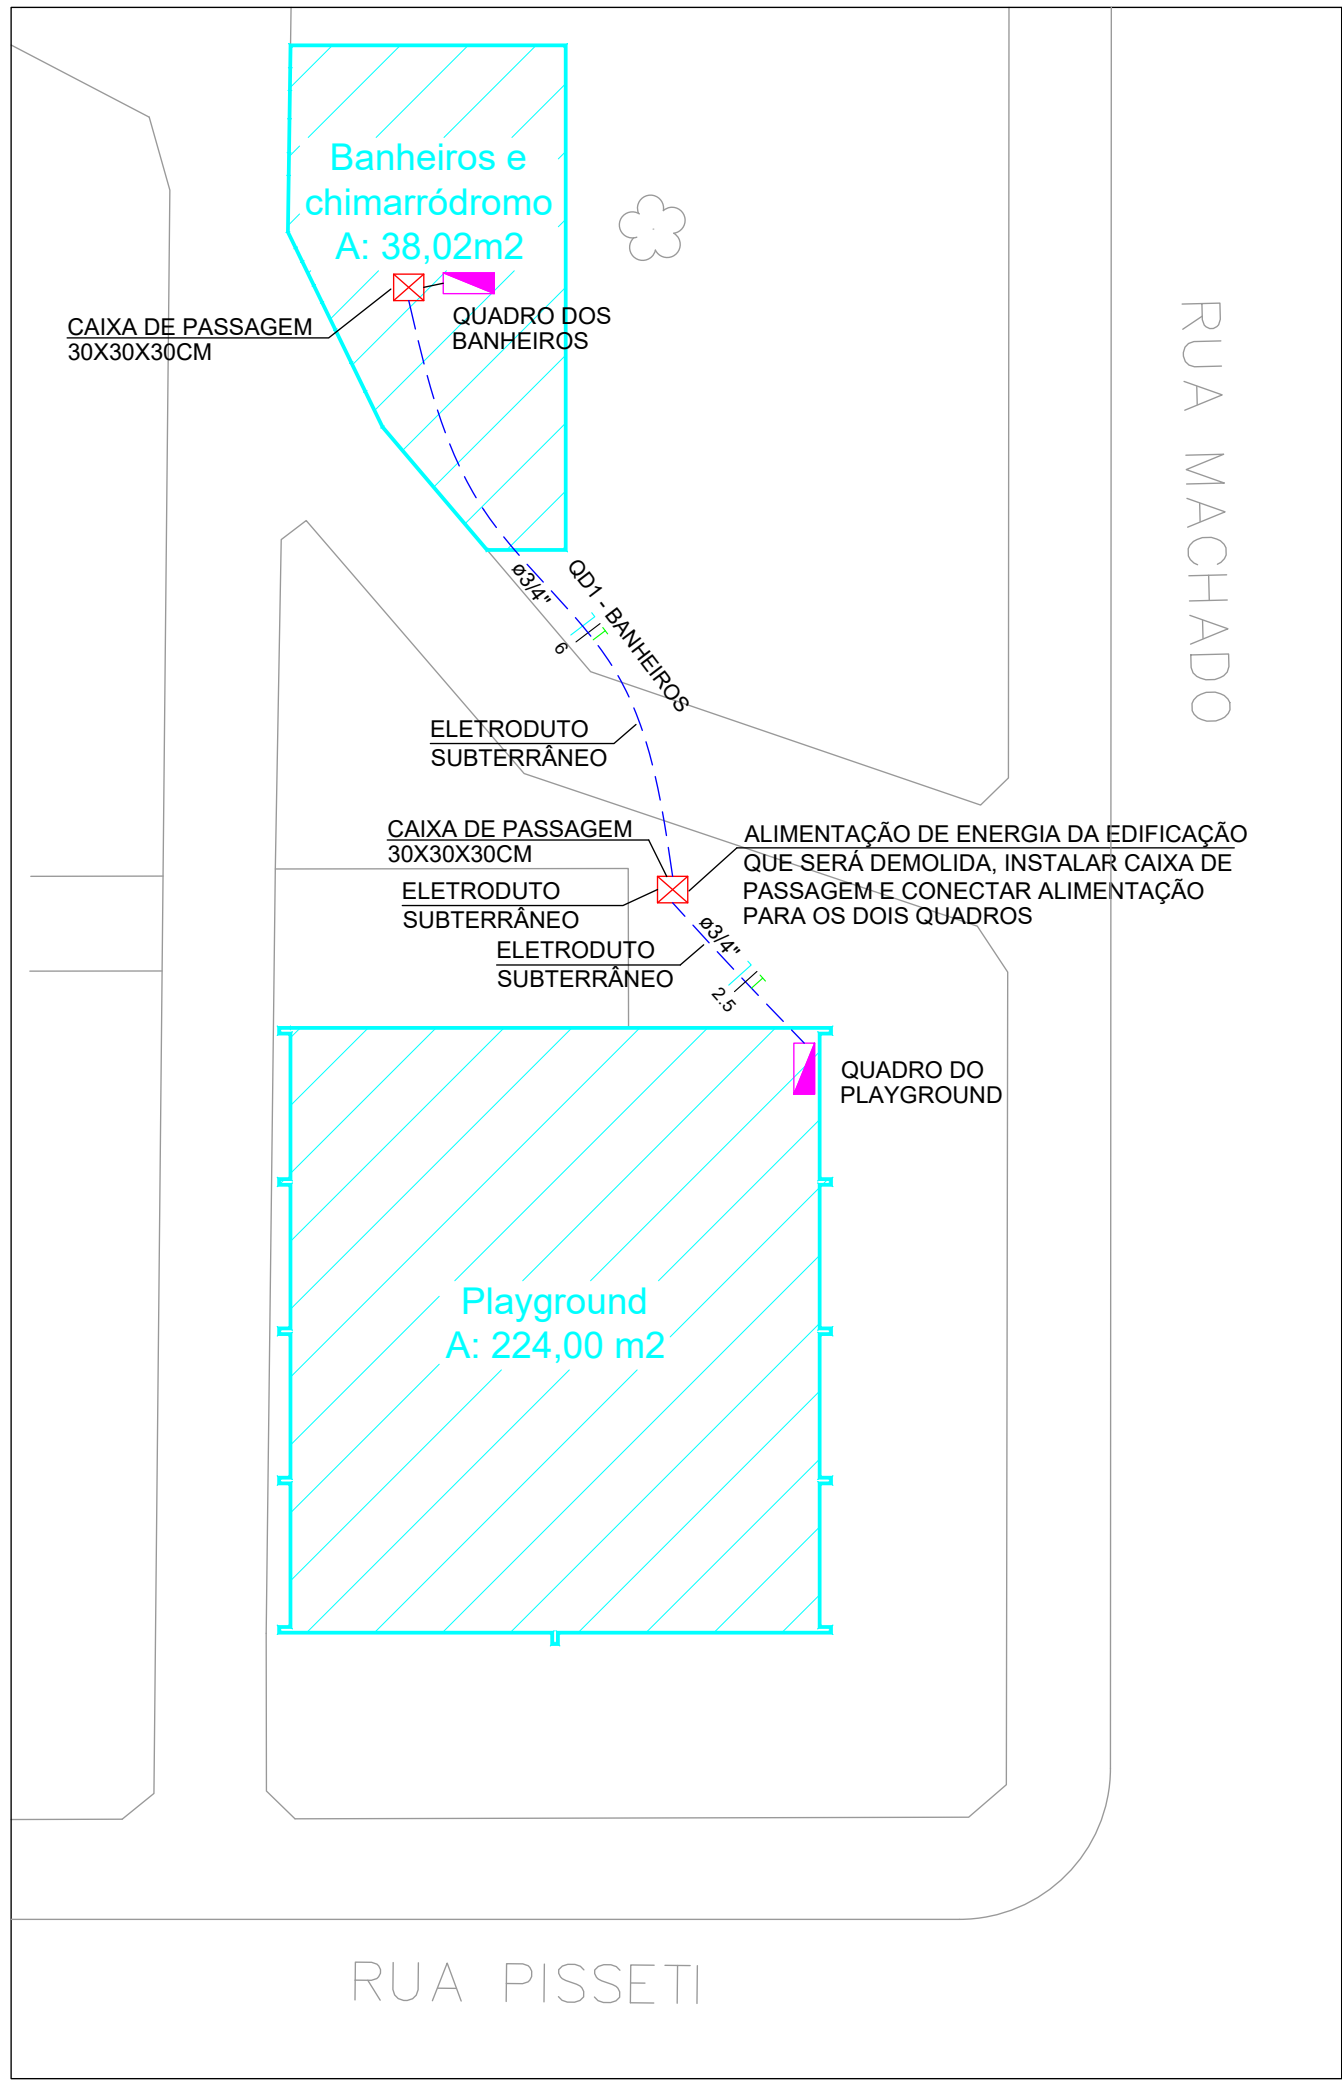

Planta baixa - Playground
Esc: 1/50

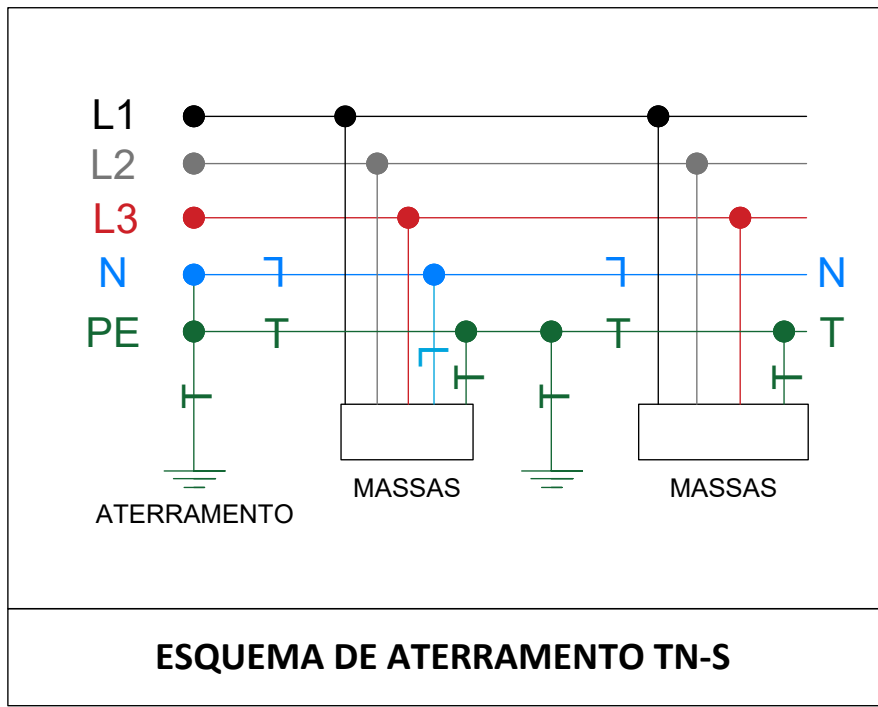

Planta Alimentação
S/esc

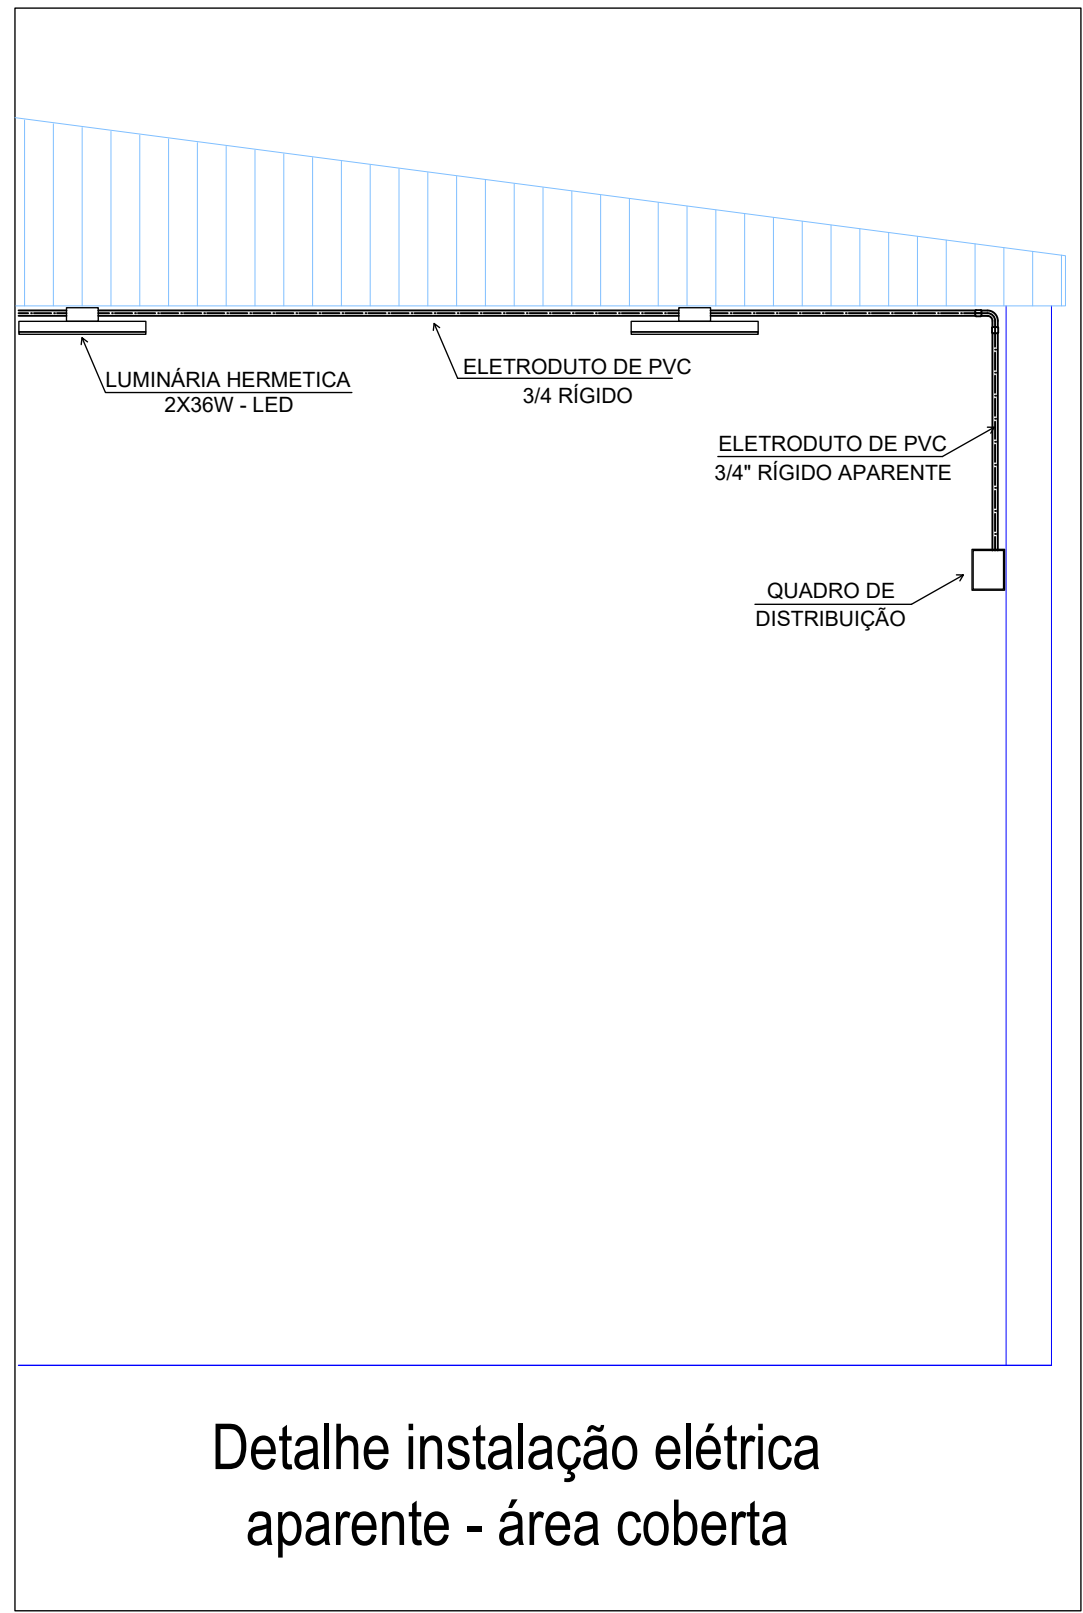

Detalhe instalação elétrica
aparente - área coberta

Legenda - Pavimento	
Condutete de PVC	
Luminária LED 36W	
Quadro de distribuição	
Caixa de passagem subterrânea	
Haste - 5/8" x 3,00m	

Legenda de condutos - Pavimento	
Elétrica	
Teto	
Piso	

PLACA DE AVISO A SER INSTALADA NO QD



PROJETO INSTALAÇÕES ELÉTRICAS



Obra:	PRAÇA PLÍNIO FUZINATTO Rua Zanella com Rua Machado e Rua Pissetti, centro de Ipuauçu/SC	Data:	04/2026
Resp. Técnico:	Eliton Sutil - Eng. Eletricista - CREA/SC - 115.861-6	Escala:	1:50
Proprietário:	Prefeitura de Ipuauçu - CNPJ: 95.993.028/0001-83	Área:	224,00m²
Especificação:	Instalações Elétricas - Playground	Desenho:	ELITON
		Prancha:	EL-01/01