
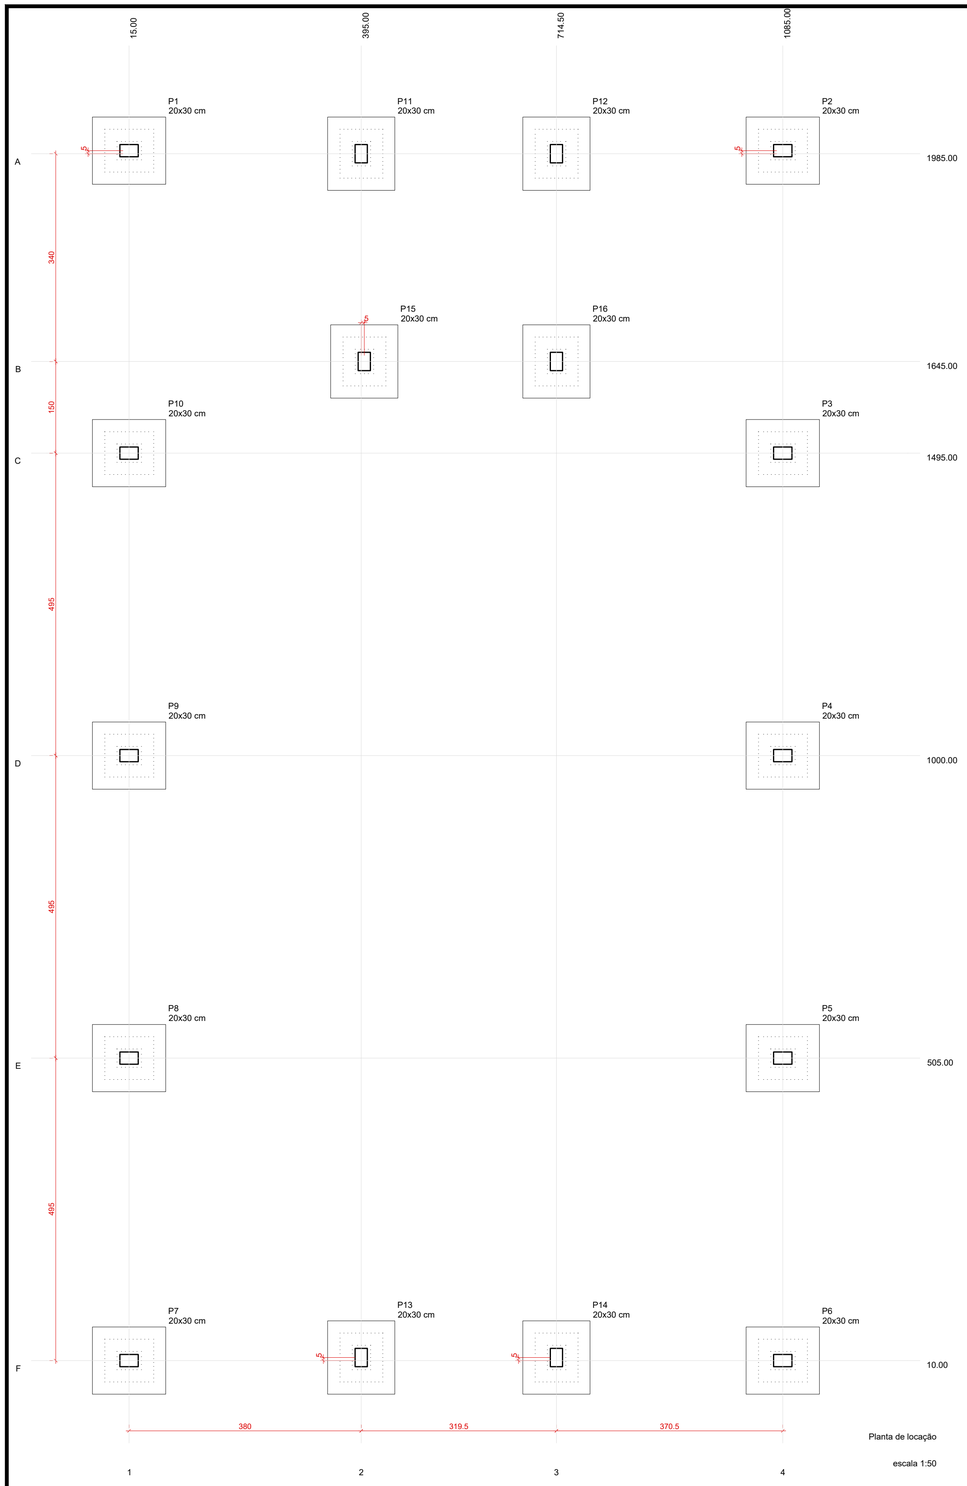


Planta de locação


escala 1:50

Nome	Seção	X	Y	Carga Máx.	Carga Mín.	Pilar								Fundação				
						Mx Máximo (kgf.m)		My Máximo (kgf.m)		Fx Máximo (tf)		Fy Máximo (tf)		Lado B	Lado H	h0 / ha	h1 / hb	df
	(cm)	(cm)	(cm)	(tf)	(tf)	Positivo	Negativo	Positivo	Negativo	Positivo	Negativo	Positivo	Negativo	(cm)	(cm)	(cm)	(cm)	(cm)
P1	20x30	15.00	1990.00	7.1	7.1	100	-500	900	-1200	0.1	-0.8	0.7	0.0	110	120	25	25	140
P2	20x30	1085.00	1990.00	6.0	6.0	100	-500	1200	-1100	0.7	-0.2	0.5	0.0	110	120	25	25	140
P3	20x30	1085.00	1495.00	7.1	7.1	400	-200	900	-600	0.2	-0.2	0.0	-0.4	110	120	25	25	140
P4	20x30	1085.00	1000.00	6.1	6.1	300	-300	1000	-400	0.2	-0.3	0.1	0.0	110	120	25	25	140
P5	20x30	1085.00	505.00	6.1	6.1	300	-300	1000	-400	0.2	-0.3	0.1	0.0	110	120	25	25	140
P6	20x30	1085.00	10.00	5.7	5.7	400	-300	1200	-1100	0.6	-0.2	0.0	-0.5	110	120	25	25	140
P7	20x30	15.00	10.00	5.7	5.7	500	-100	1000	-1100	0.3	-0.7	0.0	-0.4	110	120	25	25	140
P8	20x30	15.00	505.00	6.1	6.1	400	-400	500	-900	0.2	-0.3	0.1	-0.2	110	120	25	25	140
P9	20x30	15.00	1000.00	6.1	6.1	400	-400	500	-900	0.2	-0.3	0.1	-0.2	110	120	25	25	140
P10	20x30	15.00	1495.00	6.9	6.9	500	-300	600	-1000	0.2	-0.3	0.0	-0.4	110	120	25	25	140
P11	20x30	395.00	1985.00	6.1	6.1	0	-500	500	-400	0.3	0.0	0.5	0.0	110	120	25	25	140
P12	20x30	714.50	1985.00	5.1	5.1	200	-300	400	-500	0.1	-0.2	0.2	0.0	110	120	25	25	140
P13	20x30	395.00	15.00	4.1	4.1	500	-100	400	-300	0.2	0.0	0.1	-0.2	110	120	25	25	140
P14	20x30	714.50	15.00	4.0	4.0	500	-100	400	-500	0.1	-0.1	0.1	-0.2	110	120	25	25	140
P15	20x30	400.00	1645.00	4.0	4.0	400	-200	700	-700	0.2	-0.2	0.0	-0.6	110	120	25	25	135
P16	20x30	714.50	1645.00	4.1	4.1	400	-200	600	-600	0.1	-0.3	0.0	-0.2	110	120	25	25	135

Os esforços indicados nesta tabela são os valores máximos obtidos pela envoltória de todas as combinações definidas para as fundações. Para análises complementares, deve-se consultar o relatório de esforços na fundação, que apresenta os valores calculados para cada combinação.

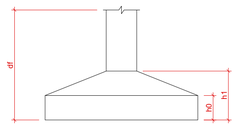





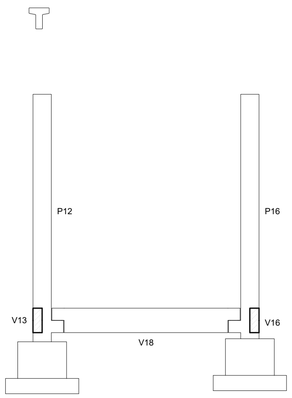

Corte B-B

escala 1:50

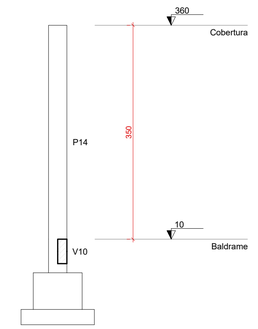

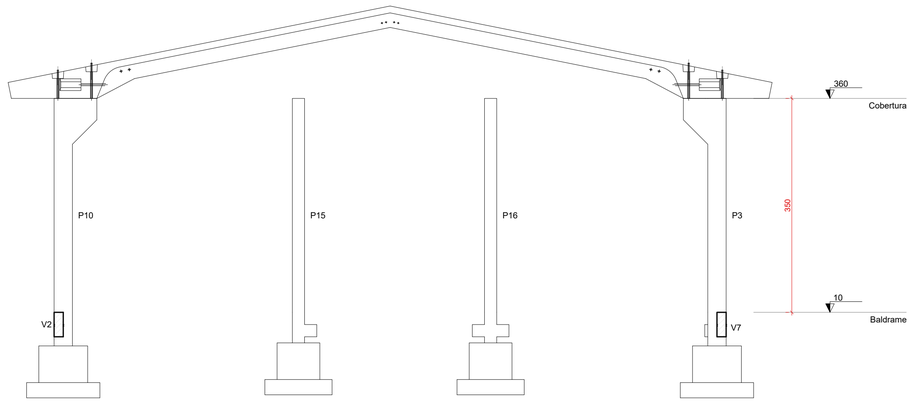

Corte A-A

escala 1:50

PROJETO ESTRUTURAL

ASSOCIAÇÃO DOS MUNICÍPIOS DO ALTO IRANI

Obra:
CENTRO COMUNITÁRIO 20 DE NOVEMBRO
Interior, Passos Maia - SC

Data: 08/2026

Resp. Técnico:
AMANDA CUNICO CARNEIRO:06804905903
Assinado de forma digital por AMANDA CUNICO CARNEIRO:06804905903
Dados: 2026.09.02 15:07:08 -03'00'
Amanda Cunico Carneiro - Engenheira Civil CREA/SC 163.289-6

NEIMAR LUIZ NERVIS:05716915957
Assinado de forma digital por NEIMAR LUIZ NERVIS:05716915957
Dados: 2026.09.18 10:25:30 -03'00'

Município:
Prefeitura de Passos Maia - CNPJ 95.993.085/0001-62

Escala: Indicada

Área: 220,00m²

Desenho: Amanda

Especificação: Planta de Locação
Corte A-A
Corte B-B

Prancha: EST 01/16