01 PAVILHÃO
CORTE A-A
escala 1:150

01 PAVILHÃO
CORTE B-B
escala 1:150

01 PAVILHÃO
FACHADA
escala 1:150

08 GERADOR
PAVIMENTO TÉRREO
escala 1:150

08 GERADOR
CORTE BA
escala 1:150

08 GERADOR
FACHADA
escala 1:150

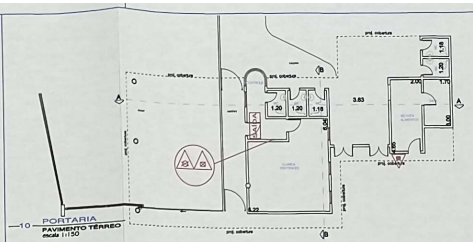

10 PORTARIA
PAVIMENTO TÉRREO
escala 1:150

10 PORTARIA
CORTE A-A
escala 1:150

10 PORTARIA
CORTE B-B
escala 1:150

10 PORTARIA
FACHADA
escala 1:150

02 TRIAGEM
CORTE A-A
escala 1:150

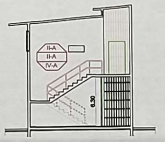

02 TRIAGEM
CORTE B-B
escala 1:150

02 TRIAGEM
FACHADA
escala 1:150

09 MANUTENÇÃO
PAVIMENTO TÉRREO
escala 1:150

09 MANUTENÇÃO
CORTE A-A
escala 1:150

09 MANUTENÇÃO
CORTE B-B
escala 1:150

09 MANUTENÇÃO
FACHADA
escala 1:150

07 ESTACIONAMENTO COBERTO X5
PAVIMENTO TÉRREO
escala 1:150

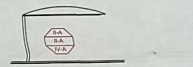

07 ESTACIONAMENTO COBERTO X5
CORTE B-B
escala 1:150

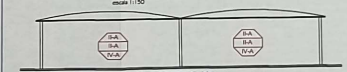

07 ESTACIONAMENTO COBERTO X5
CORTE A-A
escala 1:150

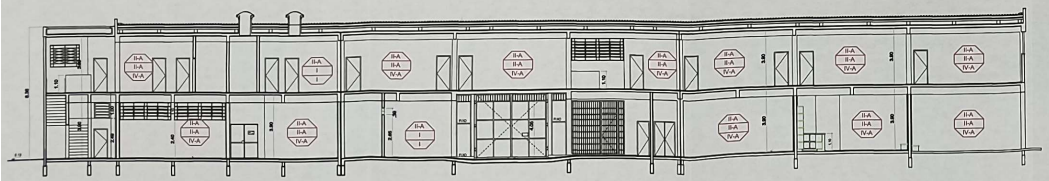

03 ADMINISTRAÇÃO
CORTE AA
escala 1:150

03 ADMINISTRAÇÃO
CORTE BB
escala 1:150

03 ADMINISTRAÇÃO
CORTE BB
escala 1:150

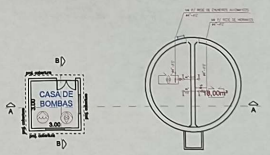

05 CASA DE BOMBAS/CAIXA D'ÁGUA
PAVIMENTO TÉRREO
escala 1:150

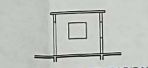

05 CASA DE BOMBAS/CAIXA D'ÁGUA
CORTE B-B
escala 1:150

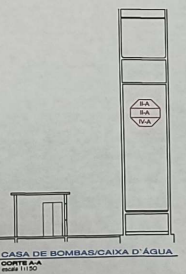

05 CASA DE BOMBAS/CAIXA D'ÁGUA
CORTE A-A
escala 1:150

05 CASA DE BOMBAS/CAIXA D'ÁGUA
FACHADA
escala 1:150

Polícia Militar do Estado de São Paulo
Corpo de Bombeiros
Serviço de Segurança Contra Incêndio
2ª VIA DO PT Nº 072013
APROVADO COM EXIGÊNCIA TÉCNICA
Confere com o original, conforme Relatório de Análise anexo ao Projeto
05 JUN 2017
Oficial Conferente
Nelson Fiino
CMT

01 - Pavilhão - Cortes e Fachada
02 - Triagem - Cortes e Fachada
03 - Portaria Muralha - Cortes e Fachada
04 - Administração - Cortes e Fachada
05 - Casa de Bombas/Caixa d' Água
07 - Estacionamento Coberto
08 - Gerador
09 - Manutenção
10 - Portaria

PROJETO TÉCNICO DE SEGURANÇA CONTRA INCÊNDIO

03/06

Local: Estrada Vicinal Domiciano Souza, Km 11, s/n - Capela Velha - Guarei/SP
Descrição: Vide acima

Eng° Roberto Tonche
CREA - 060.120.013-0
Responsável Técnico

Penitenciaria I Guarei
Diretor Técnico III Wagner Batista
Proprietário ou resp. pleno

ENGSEG
Tel: (11) 3259-6947