
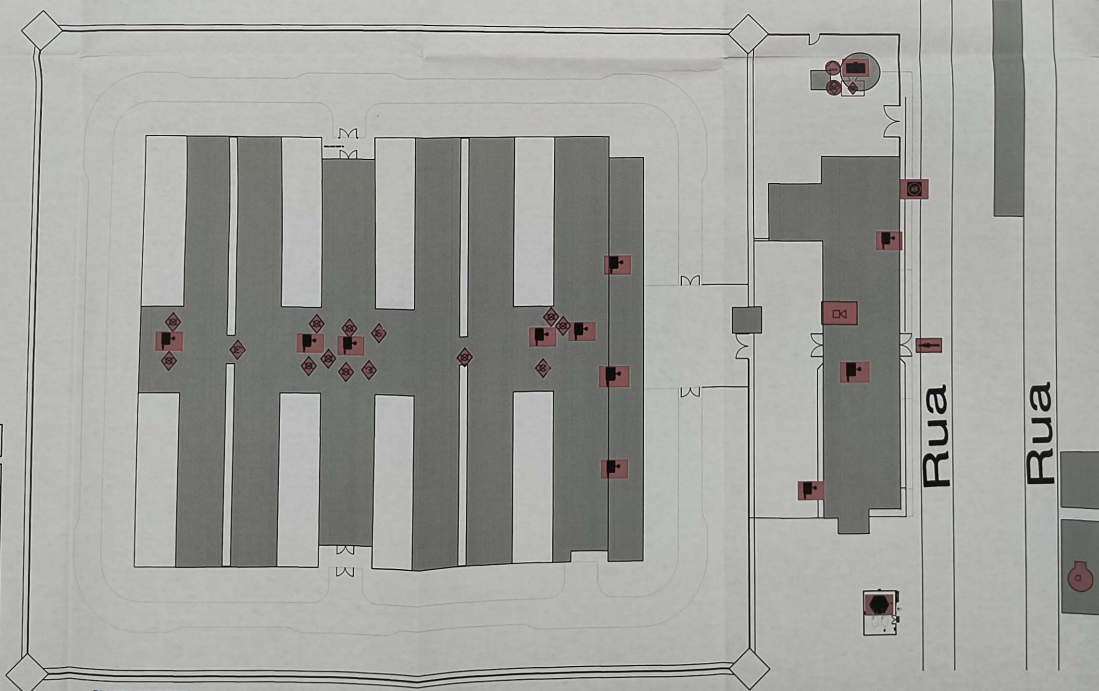


Rua

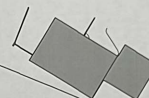

PLANTA DE RISCO
escala 1:400

LEGENDAS

- REGISTRO DE RECALQUE
- RESERVA DE INCENDIO REDE DE HIDRANTE
- CENTRAL DE GLP
- ENTRADA DO CB
- HIDRANTE
- BOMBA DE INCENDIO REDE HIDRANTE
- BOMBA DE INCENDIO REDE SPRINKLER
- RESERVA DE INCENDIO REDE SPRINKLER
- CENTRAL DE ALARME
- AREA PROTEGIDA PELO SISTEMA DE SPRINKLER
- GRUPO MOTO GERADOR
- REGISTRO DE RECALQUE

Polícia Militar do Estado de São Paulo
Corpo de Bombeiros
Serviço de Segurança Contra Incêndio
2ª VIA DO PT Nº 012 Y03
APROVADO CONEXIGÊNCIA TÉCNICA
Conferir com o original, conforme Relatório de Análise
anexo ao Projeto 6 JUN 2017
Oficial Conferente

Wagner Batista Filho
Br

PROJETO TÉCNICO DE SEGURANÇA CONTRA INCÊNDIO

06/06

Local: Estrada Vicinal Domiciano de Souza, Km 11 s/nº - Capela Velha - Guaréti - SP
Descrição: Planta de Risco

Engº Roberto Tonche
CREA - 060162013-0
Responsável Técnico

Penitenciaría I Guaréti
Diretor Técnico III Wagner Batista
Proprietário ou resp. física

Engº Roberto Tonche
CREA - 060162013-0

ENGSEF