



MARCIO A.C. SANHUDO
ENGENHEIRO CIVIL CREA-RS 261284

MARÇO/2024

AREA:

1/50

LOCAL:
BAIRRO CENTRO

SITUAÇÃO E LOCALIZAÇÃO

PREFEITURA MUNICIPAL DE SARANDI



1 RENDER 01
1:1



2 RENDER 02
1:1

PREFEITURA MUNICIPAL DE SARANDI
Dep. de Engenharia e Obras
APROVADO
Sarandi 09/03/24
Bruno DiDomenico Zanatta
Engenheiro Civil
CREA/RS-258408



NILTON DEBASTIANI
PREFEITO MUNICIPAL

MARCIO A.C. SANHUDO
ENG. CIVIL CREA-RS 261284

RENDER

Cliente Prefeitura Municipal de Sarandi/RS


Bairro: Centro

Data Janeiro/2024

Engenheiro Responsável : Marcio A.C Sanhudo

07


Escala: Indicadas

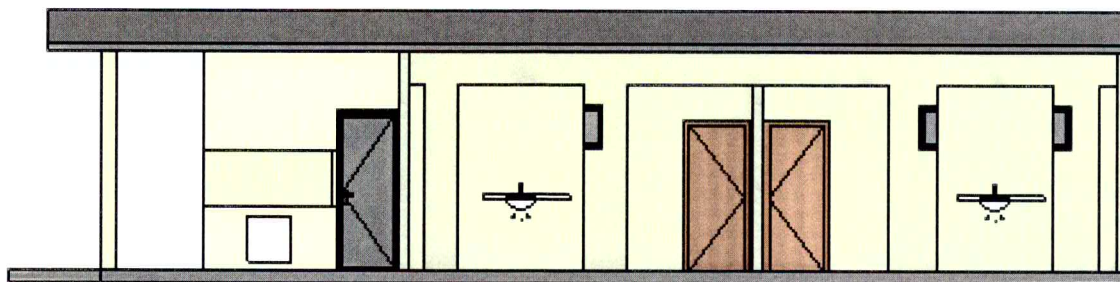

1

CORTE AA

1 : 100

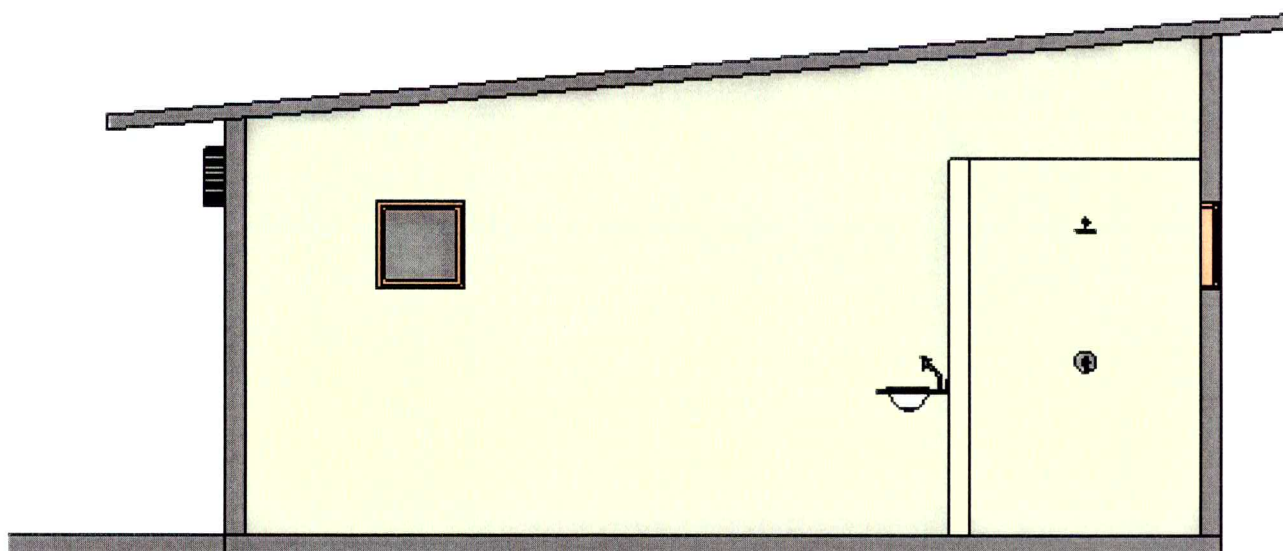

2

CORTE BB

1 : 50

PREFEITURA MUNICIPAL DE SARANDI
 Dep. de Engenharia e Obras
 APROVADO
 Sarandi 09/03/24
 Bruno DiDomenico Zanatta
 Engenheiro Civil
 CREA/RS-258408



NILTON DEBASTIANI
 PREFEITO MUNICIPAL

MARCIO A.C. SANHUDO
 ENG. CIVIL CREA-RS 261284

CORTES

Cliente Prefeitura Municipal de Sarandi/RS


Bairro: Centro

Data Janeiro/2024


Engenheiro Responsável : Marcio A.C Sanhudo

03


Escala: Indicadas

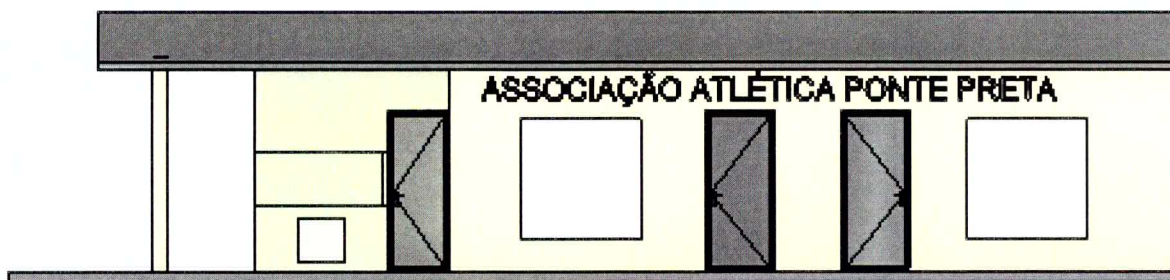

1 Sul
1 : 100

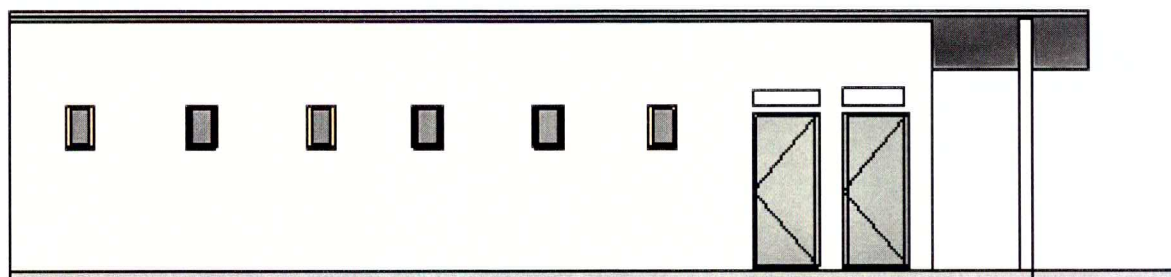

2 Norte
1 : 100

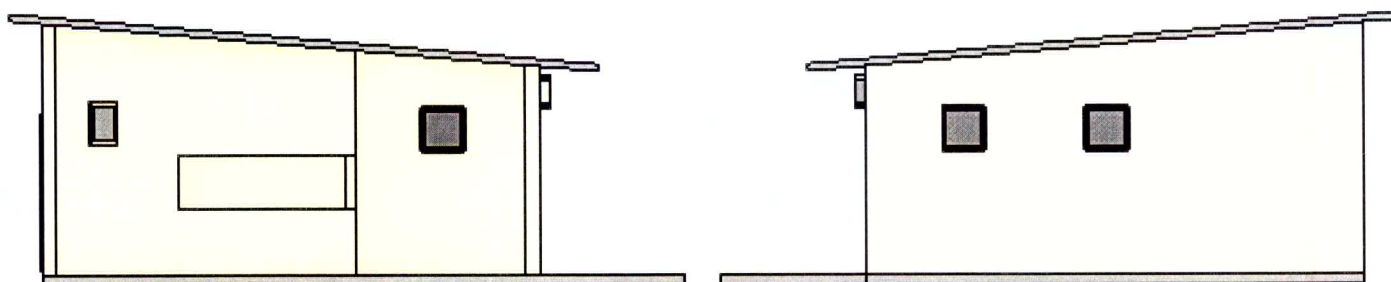

3 Oeste
1 : 100

4 Leste
1 : 100

PREFEITURA MUNICIPAL DE SARANDI
Dep. de Engenharia e Obras
APROVADO
Sarandi 09/03/24
Bruno DiDomenico Zanatta
Engenheiro Civil
CREA/RS-258408



NILTON DEBASTIANI
PREFEITO MUNICIPAL

MARCIO A.C. SANHUDO
ENG. CIVIL CREA-RS 261284

FACHADAS

Cliente Prefeitura Municipal de Sarandi/RS

Bairro: Centro

Data Janeiro/2024

Engenheiro Responsável : Marcio A.C Sanhudo

04

Escala: Indicadas

Carga Instalada: 22.400W

PREFEITURA MUNICIPAL DE SARANDI
Dep. de Engenharia e Obras
APROVADO

Sarandi 02 / 03 / 24

Bruno DiDomenico Zanatta
Engenheiro Civil
CREA/RS-258408

Bruno DiDomenico Zar
Engenheiro Civil
CREA/RS-258408

MARCIO A.C. SANHUDO
ENGENHEIRO CIVIL CREA-RS 2612

ENGENHEIRO CIVIL CREA-RS 261284

REA:

4.00 m²

SCALIA

05

PROJETO:
SEDE PONTE PRETA


LOCAL:
BAIRRO CENTRO

PRANCHIA:

ASSUNTO:
PROJETO ELÉTRICO

06


OBS: MINIMO 1,50 M DA DIVISA

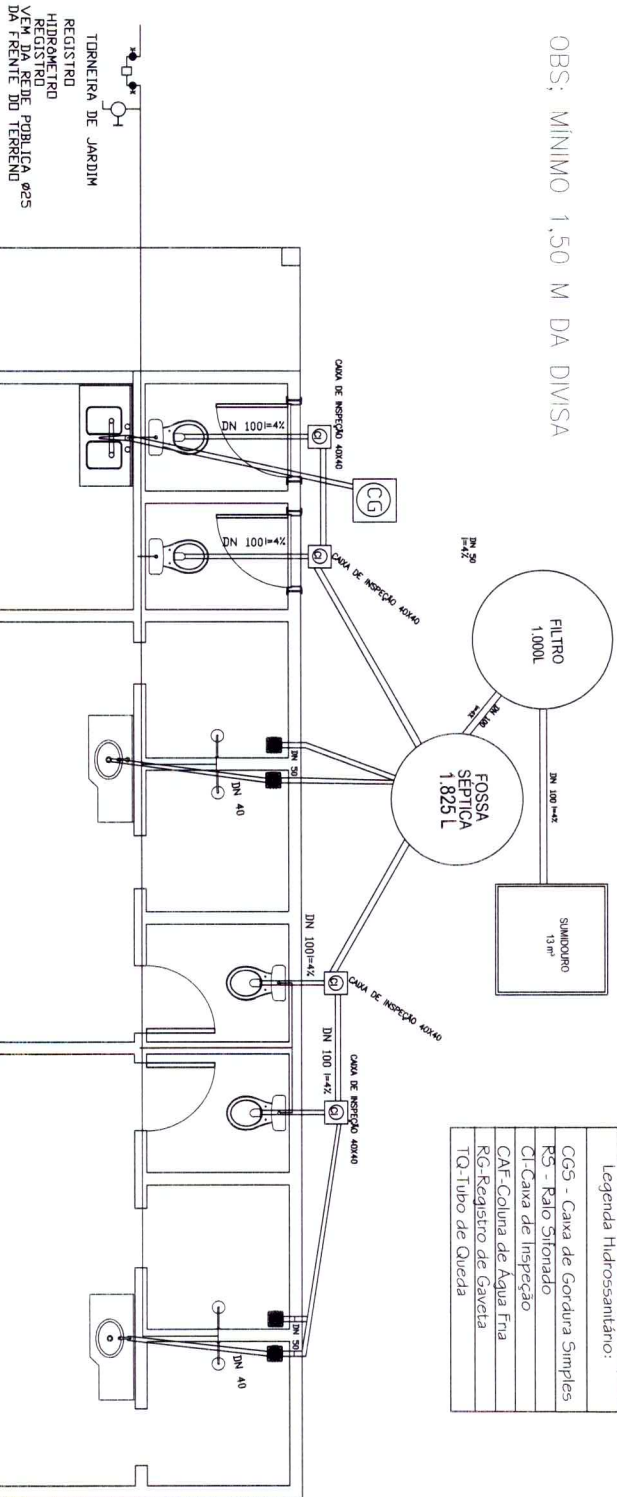

HIDROSSANITÁRIO
1/50

		PREFEITURA MUNICIPAL DE SARANDI	
PROPONENTE:		RESP. TÉCNICO:	DATA:
NILTON DEBASTIANI PREFEITO MUNICIPAL		MARCO A.C. SANHUDO ENGENHEIRO CIVIL CREA-RS 281284	JANEIRO/2024
ÁREA:		ESCALA:	
84,00 m²		1/50	
PROJETO:	LOCAL:	PRANCHAS:	
SEDE FONTE PRETA	BAIRRO CENTRO	05	
ASSUNTO:			
PROJETO HIDROSSANITARIO			

PREFEITURA MUNICIPAL DE SARANDI
Dep. de Engenharia e Obras
APPROVADO
04/03/24
Sarandi
Bruno DiDomenico Zanatta
Engenheiro Civil
CREA/RS-258408

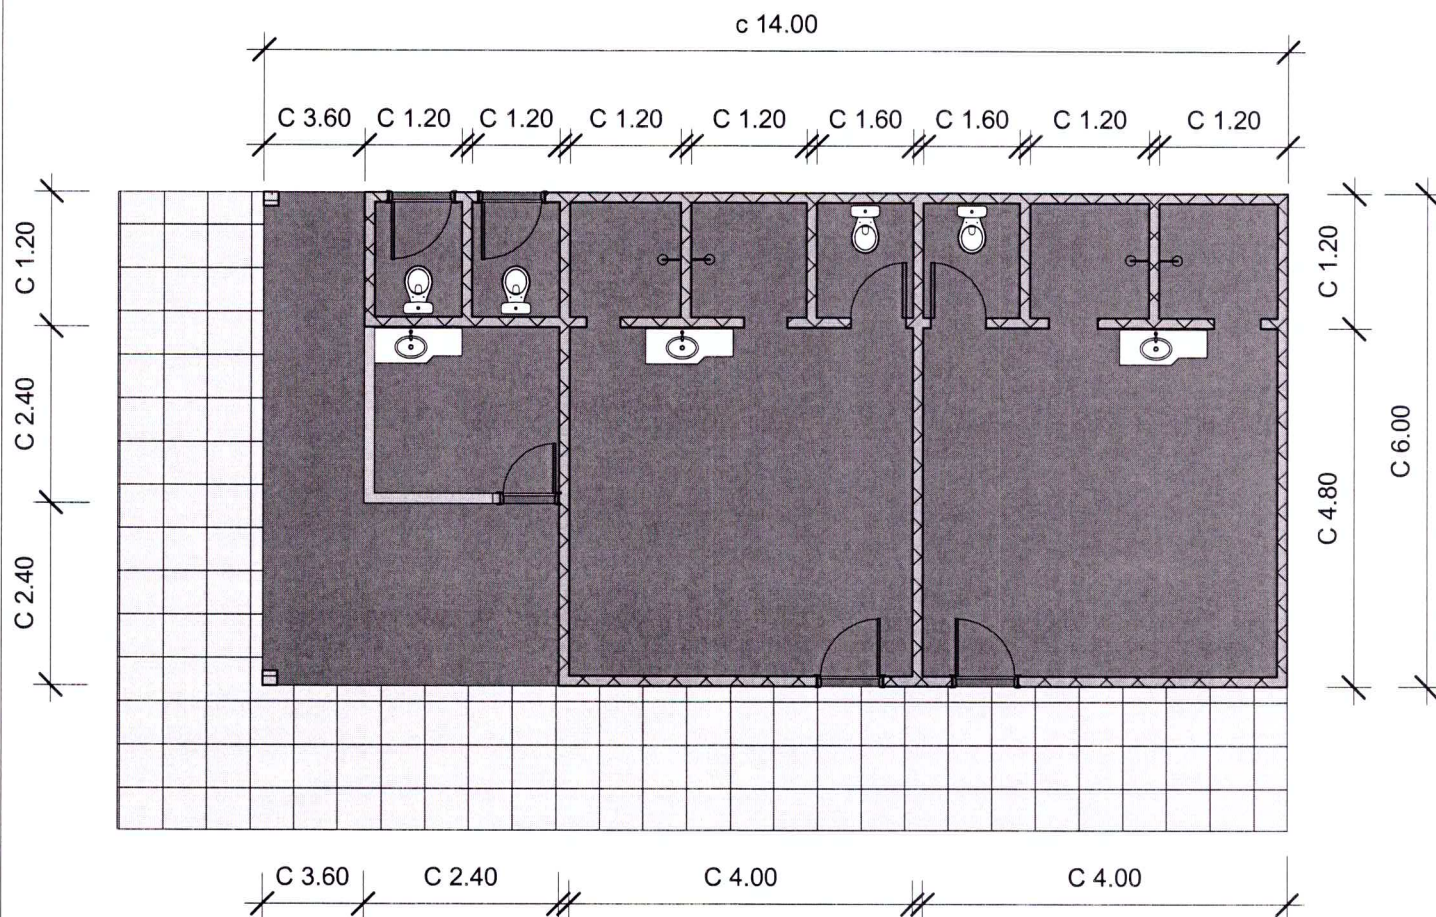

1 PLANTA BAIXA

1 : 100

PREFEITURA MUNICIPAL DE SARANDI
 Dep. de Engenharia e Obras
 APROVADO
 Sarandi 04/03/24
 Bruno DiDomenico Zanatta
 Engenheiro Civil
 CREA/RS-258408



NILTON DEBASTIANI
 PREFEITO MUNICIPAL

MARCIO A.C. SANHUDO
 ENG. CIVIL CREA-RS 261284

PLANTA BAIXA

Cliente Prefeitura Municipal de Sarandi/RS

Bairro: Centro

Data Janeiro/2024

Engenheiro Responsável : Marcio A.C Sanhudo

02

Escala: Indicadas



PREFEITURA MUNICIPAL DE SARANDI
Dep. de Engenharia e Obras
APROVADO
Sarandi 04/03/24
Bruno DiDomenico Zanatta
Engenheiro Civil
CREA/RS-258408

		PREFEITURA MUNICIPAL DE SARANDI	
RESP. TÉCNICO:		DATA:	
MARCO A.C. SARHODO		MARÇO/2024	
ENGENHEIRO CIVIL, CREA-RS 261284			
PROPOSTANTE:	ÁREA:		
MILTON DEBASTIANI	4.600,00m²		
PREFEITO MUNICIPAL			
PROJETO:	LOCAL:	PRANCHA:	
BAIRRO CENTRO	BAIRRO CENTRO		
ASSUNTO:			
ÁREA BAIRRO CENTRO	91		



SITUAÇÃO/LOCALIZAÇÃO

PREFEITURA MUNICIPAL DE SARAPUÁ
Dep. de Engenharia e Obras
APROVADO

Sarandi 04 / 03 / 12
Bruno Didomenico Zanatta
Engenheiro Civil
CREA/ RS-258408



RESP. TÉCNICO:

MARCIO A.C. SANHUDO
ENGENHEIRO CIVIL CREA-RS 261284

NILTON DEBASTIANI
PREFEITO MUNICIPAL

84,00m²

ESCALA:

PROJETO:
SEDE PONTE PRETA

LOCAL:
BAIRRO CENTRO

ASSUNTO:

SITUAÇÃO E LOCALIZAÇÃO

PREFEITURA MUNICIPAL DE SARANDI

