



Tipo: OBRA OU SERVIÇO Participação Técnica: INDIVIDUAL/PRINCIPAL
Convênio: NÃO É CONVÊNIO Motivo: NORMAL

Contratado

Carteira: RS261284 Profissional: MARCIO ANDRE CORDEIRO SANHUDO E-mail: engmarciosanhudo@gmail.com
RNP: 2221636376 Título: Engenheiro Civil
Empresa: NENHUMA EMPRESA Nr.Reg.:

Contratante

Nome: MUNICÍPIO DE SARANDI E-mail:
Endereço: PRAÇA PRESIDENTE VARGAS, SN Telefone: 0 CPF/CNPJ: 97320030000117
Cidade: SARANDI Bairro.: CENTRO CEP: 99560000 UF: RS

Identificação da Obra/Serviço

Proprietário: MUNICIPIO DE SARANDI
Endereço da Obra/Serviço: Rua BARÃO DO RIO BRANCO 779 PRAÇA CPF/CNPJ: 97320030000117
Cidade: SARANDI Bairro: KENNEDY CEP: 99560000 UF: RS
Finalidade: PÚBLICO Vlr Contrato(R\$): 1,00 Honorários(R\$): 1,00
Data Início: 15/05/2024 Prev.Fim: 15/11/2024 Ent.Classe:

Atividade Técnica	Descrição da Obra/Serviço	Quantidade	Unid.
Projeto	Reforma	765,00	M²
Memorial	Reforma	765,00	M²
Orçamento	Reforma	765,00	M²
Fiscalização	Reforma	765,00	M²

ART registrada (paga) no CREA-RS em 20/05/2024

Documento assinado digitalmente



MARCIO ANDRE CORDEIRO SANHUDO
Data: 20/05/2024 14:42:20-0300
Verifique em <https://validar.iti.gov.br>

Local e Data

MARCIO ANDRE CORDEIRO SANHUDO

Profissional

De acordo

NILTON
DEBASTIANI:32666926087

MUNICÍPIO DE SARANDI

Assinado de forma digital por
NILTON DEBASTIANI:32666926087
Dados: 2024.05.20 14:39:35 -03'00'

Contratante


A AUTENTICIDADE DESTA ART PODE SER CONFIRMADA NO SITE DO CREA-RS, LINK SOCIEDADE - ART CONSULTA.

RUA SEBERINO DURANTI

RUA BARAO DO RIO BRANCO

TRAV. ANTONIO UBALDO KIRCH

RUA SERAPIAO DE PAULA COSTA

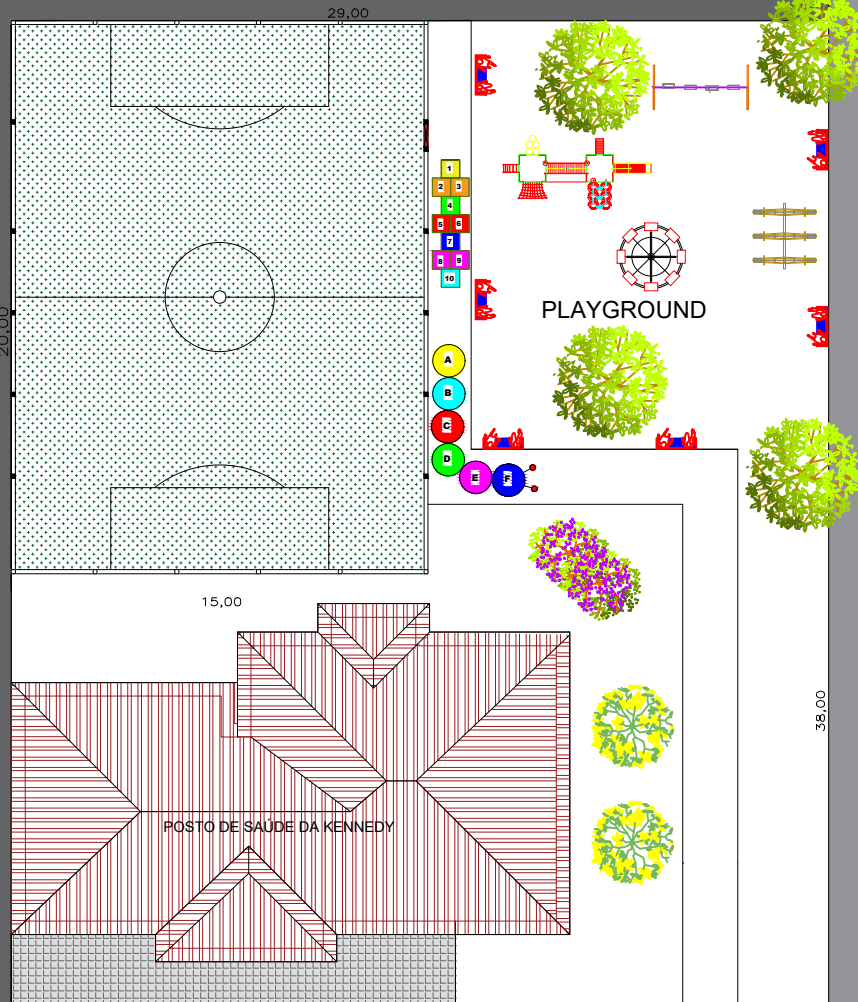

1 PLANTA SITUAÇÃO E LOCALIZAÇÃO

1 : 250



NILTON
DEBASTIANI:32666926087

Assinado de forma digital por
NILTON DEBASTIANI:32666926087
Dados: 2024.05.15 15:49:55 -03'00'

NILTON DEBASTIANI
PREFEITO MUNICIPAL

Documento assinado digitalmente

gov.br

MARCIO ANDRE CORDEIRO SANHUDO
Data: 15/05/2024 15:23:45-0300
Verifique em <https://validar.iti.gov.br>

ENG. CIVIL CREA-RS 201204

PLANTA SITUAÇÃO /LOCALIZAÇÃO

Cliente Prefeitura Municipal de Sarandi/RS

Bairro: Kennedy

Data Março/2024

Engenheiro Responsável : Marcio A.C Sanhudo

05

Escala: Indicadas



1

Norte


1 : 300



2

Leste

1 : 300

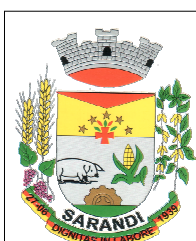

NILTON
DEBASTIANI:32666926087

Assinado de forma digital por
NILTON DEBASTIANI:32666926087
Dados: 2024.05.15 15:47:22 -03'00'

NILTON DEBASTIANI
PREFEITO MUNICIPAL

Documento assinado digitalmente



MARCIO ANDRE CORDEIRO SANHUDO

Data: 15/05/2024 15:23:45-0300

Verifique em <https://validar.iti.gov.br>

ENG. CIVIL CREA-RS 261284

FACHADAS

Cliente Prefeitura Municipal de Sarandi/RS


Bairro: Kennedy

Data Março/2024

Engenheiro Responsável : Marcio A.C Sanhudo

03

Escala: Indicadas

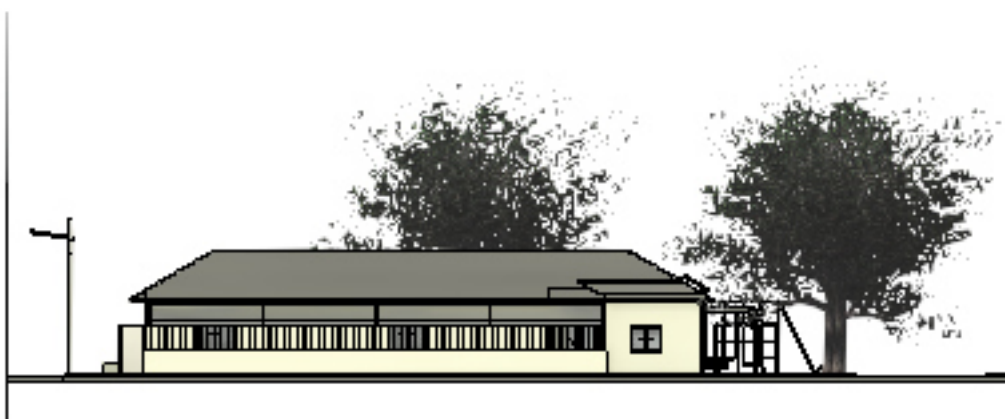

1

Sul

1 : 300



2

Oeste

1 : 300



NILTON
DEBASTIANI:32666926087

Assinado de forma digital por
NILTON DEBASTIANI:32666926087
Dados: 2024.05.15 15:48:51 -03'00'

NILTON DEBASTIANI
PREFEITO MUNICIPAL

Documento assinado digitalmente

gov.br

MARCIO ANDRE CORDEIRO SANHUDO
Data: 15/05/2024 15:23:45-0300
Verifique em <https://validar.iti.gov.br>

PROJ. CIVIL ORÇ. RS 2024

FACHADAS

Cliente Prefeitura Municipal de Sarandi/RS


Bairro: Kennedy

Data Março/2024

Engenheiro Responsável : Marcio A.C Sanhudo

04

Escala: Indicadas

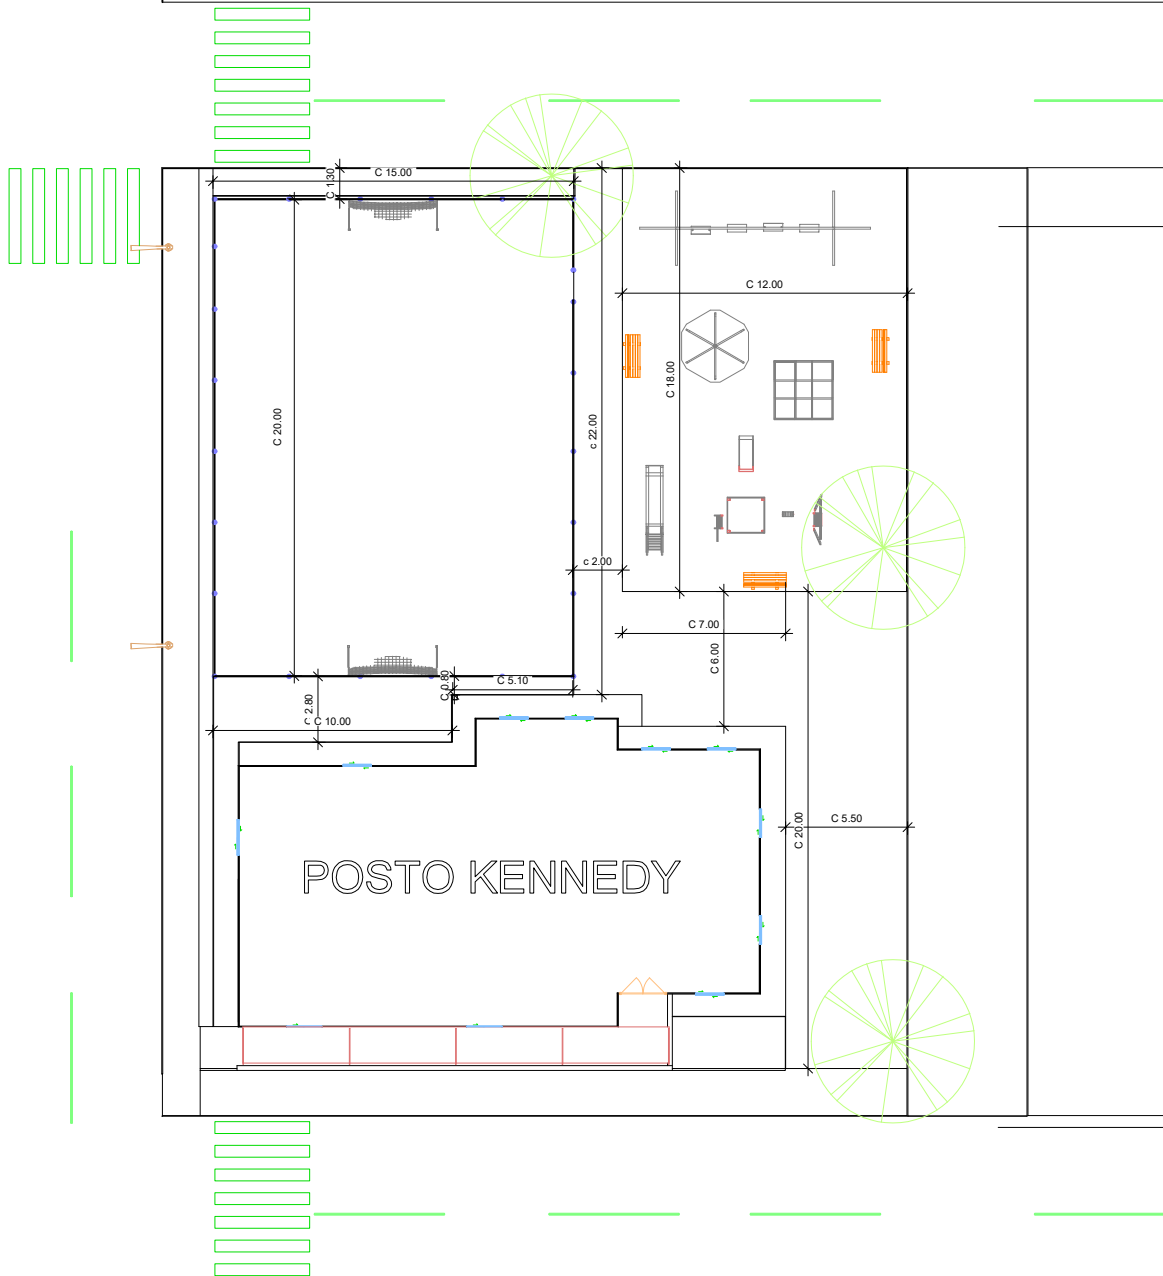

PREFEITURA MUNICIPAL DE SARANDI

Palácio Municipal Dr. Mário Azambuja
PRAÇA GETÚLIO VARGAS S/N-SARANDI-RS

PROJETO:

PLANTA BAIXA PRAÇA KENNEDY

ENDEREÇO:

KENNEDY - SARANDI RS

Proprietário:

NILTON
DEBASTIANI:32666926087

Assinado de forma digital por NILTON
DEBASTIANI:32666926087
Dados: 2024.05.15 16:00:28 -03'00'

PREFEITURA MUNICIPAL DE SARANDI
Nilton Debastiani - Prefeito Municipal

Res



Documento assinado digitalmente
MARCIO ANDRE CORDEIRO SANHUDO
Data: 15/05/2024 15:29:41-0300
Verifique em <https://validar.iti.gov.br>

MARCIO A.C. SANHUDO
Engenheiro Civil
CREA/RS 261284

ÁREA:

765,00 m²

ESC:


1/750

DATA:

MAIO/2024

PRANCHA:

01

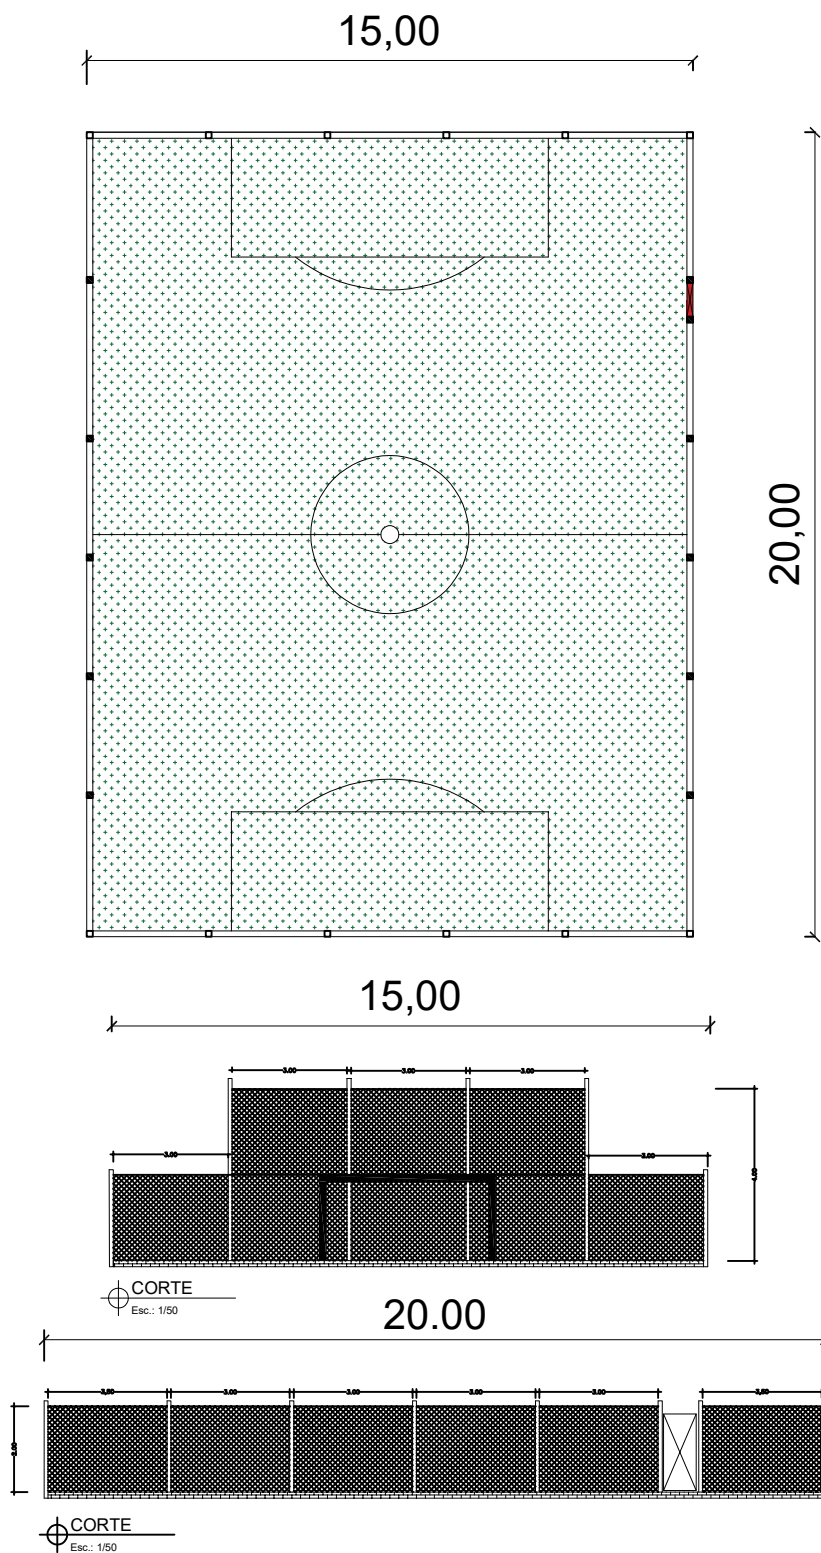

PREFEITURA MUNICIPAL DE SARANDI

Palácio Municipal Dr. Mário Azambuja
PRAÇA GETÚLIO VARGAS S/N-SARANDI-RS

PROJETO:

DETALHAMENTO QUADRA

ENDEREÇO:

KENNEDY - SARANDI RS

ÁREA:

300,00 m²

ESC:

1/750

DATA:

MAIO/2024

PRANCHA:

06

Proprietário:

NILTON
DEBASTIANI:32666926087

Assinado de forma digital por
NILTON DEBASTIANI:32666926087
Dados: 2024.05.15 16:01:27 -03'00'

PREFEITURA MUNICIPAL DE SARANDI
Nilton Debastiani - Prefeito Municipal

Res



Documento assinado digitalmente

MARCIO ANDRE CORDEIRO SANHUDO

Data: 15/05/2024 15:29:41-0300

Verifique em <https://validar.iti.gov.br>

MARCIO A.C. SANHUDO

Engenheiro Civil

CREA/RS 261284



1 RENDER 01

1 : 1



2 RENDER 02

1 : 1



NILTON
DEBASTIANI:32666926087

Assinado de forma digital por
NILTON DEBASTIANI:32666926087
Dados: 2024.05.15 15:50:57 -03'00'

NILTON DEBASTIANI
PREFEITO MUNICIPAL

Documento assinado digitalmente



MARCIO ANDRE CORDEIRO SANHUDO
Data: 15/05/2024 15:23:45-0300
Verifique em <https://validar.iti.gov.br>

ENG. CIVIL CREA-RS 261284

RENDER

Cliente Prefeitura Municipal de Sarandi/RS

Bairro: Kennedy

Data Março/2024

Engenheiro Responsável : Marcio A.C Sanhudo

07

Escala: Indicadas



1

RENDER 03

1 : 1



NILTON
DEBASTIANI:32666926087

Assinado de forma digital por
NILTON DEBASTIANI:32666926087
Dados: 2024.05.15 15:52:00 -03'00'

NILTON DEBASTIANI
PREFEITO MUNICIPAL

Documento assinado digitalmente



MARCIO ANDRE CORDEIRO SANHUDO

Data: 15/05/2024 15:27:35-0300

Verifique em <https://validar.iti.gov.br>

ENC. CIVIL CREA-15 201204

Não nomeada

Cliente Prefeitura Municipal de Sarandi/RS

Bairro: Kennedy

Data Março/2024

Engenheiro Responsável : Marcio A.C Sanhudo

08

Escala: Indicadas

DECLARAÇÃO

Os responsáveis pelos serviços deverão utilizar todos os equipamentos de proteção individual (EPI'S), conforme Normas Regulamentadoras

Normas Regulamentadoras NR 06 - Equipamentos de proteção Individual, sendo que o comprimento das normas é de inteira responsabilidade da contratada.

Normas Regulamentadoras NR 35 – (Norma regulamentadora de trabalho em altura), para a construção da sede Associação Ponte Preta.

Sarandi, 08 março de 2024.

Documento assinado digitalmente
 **MARCIO ANDRE CORDEIRO SANHUDO**
Data: 15/05/2024 15:27:35-0300
Verifique em <https://validar.iti.gov.br>

MARCIO A.C. SANHUDO
ENGENHEIRO CIVIL
CREA/RS 261284

NILTON
DEBASTIANI:32
666926087

Assinado de forma digital
por NILTON
DEBASTIANI:32666926087
Dados: 2024.05.15
15:55:25 -03'00'