


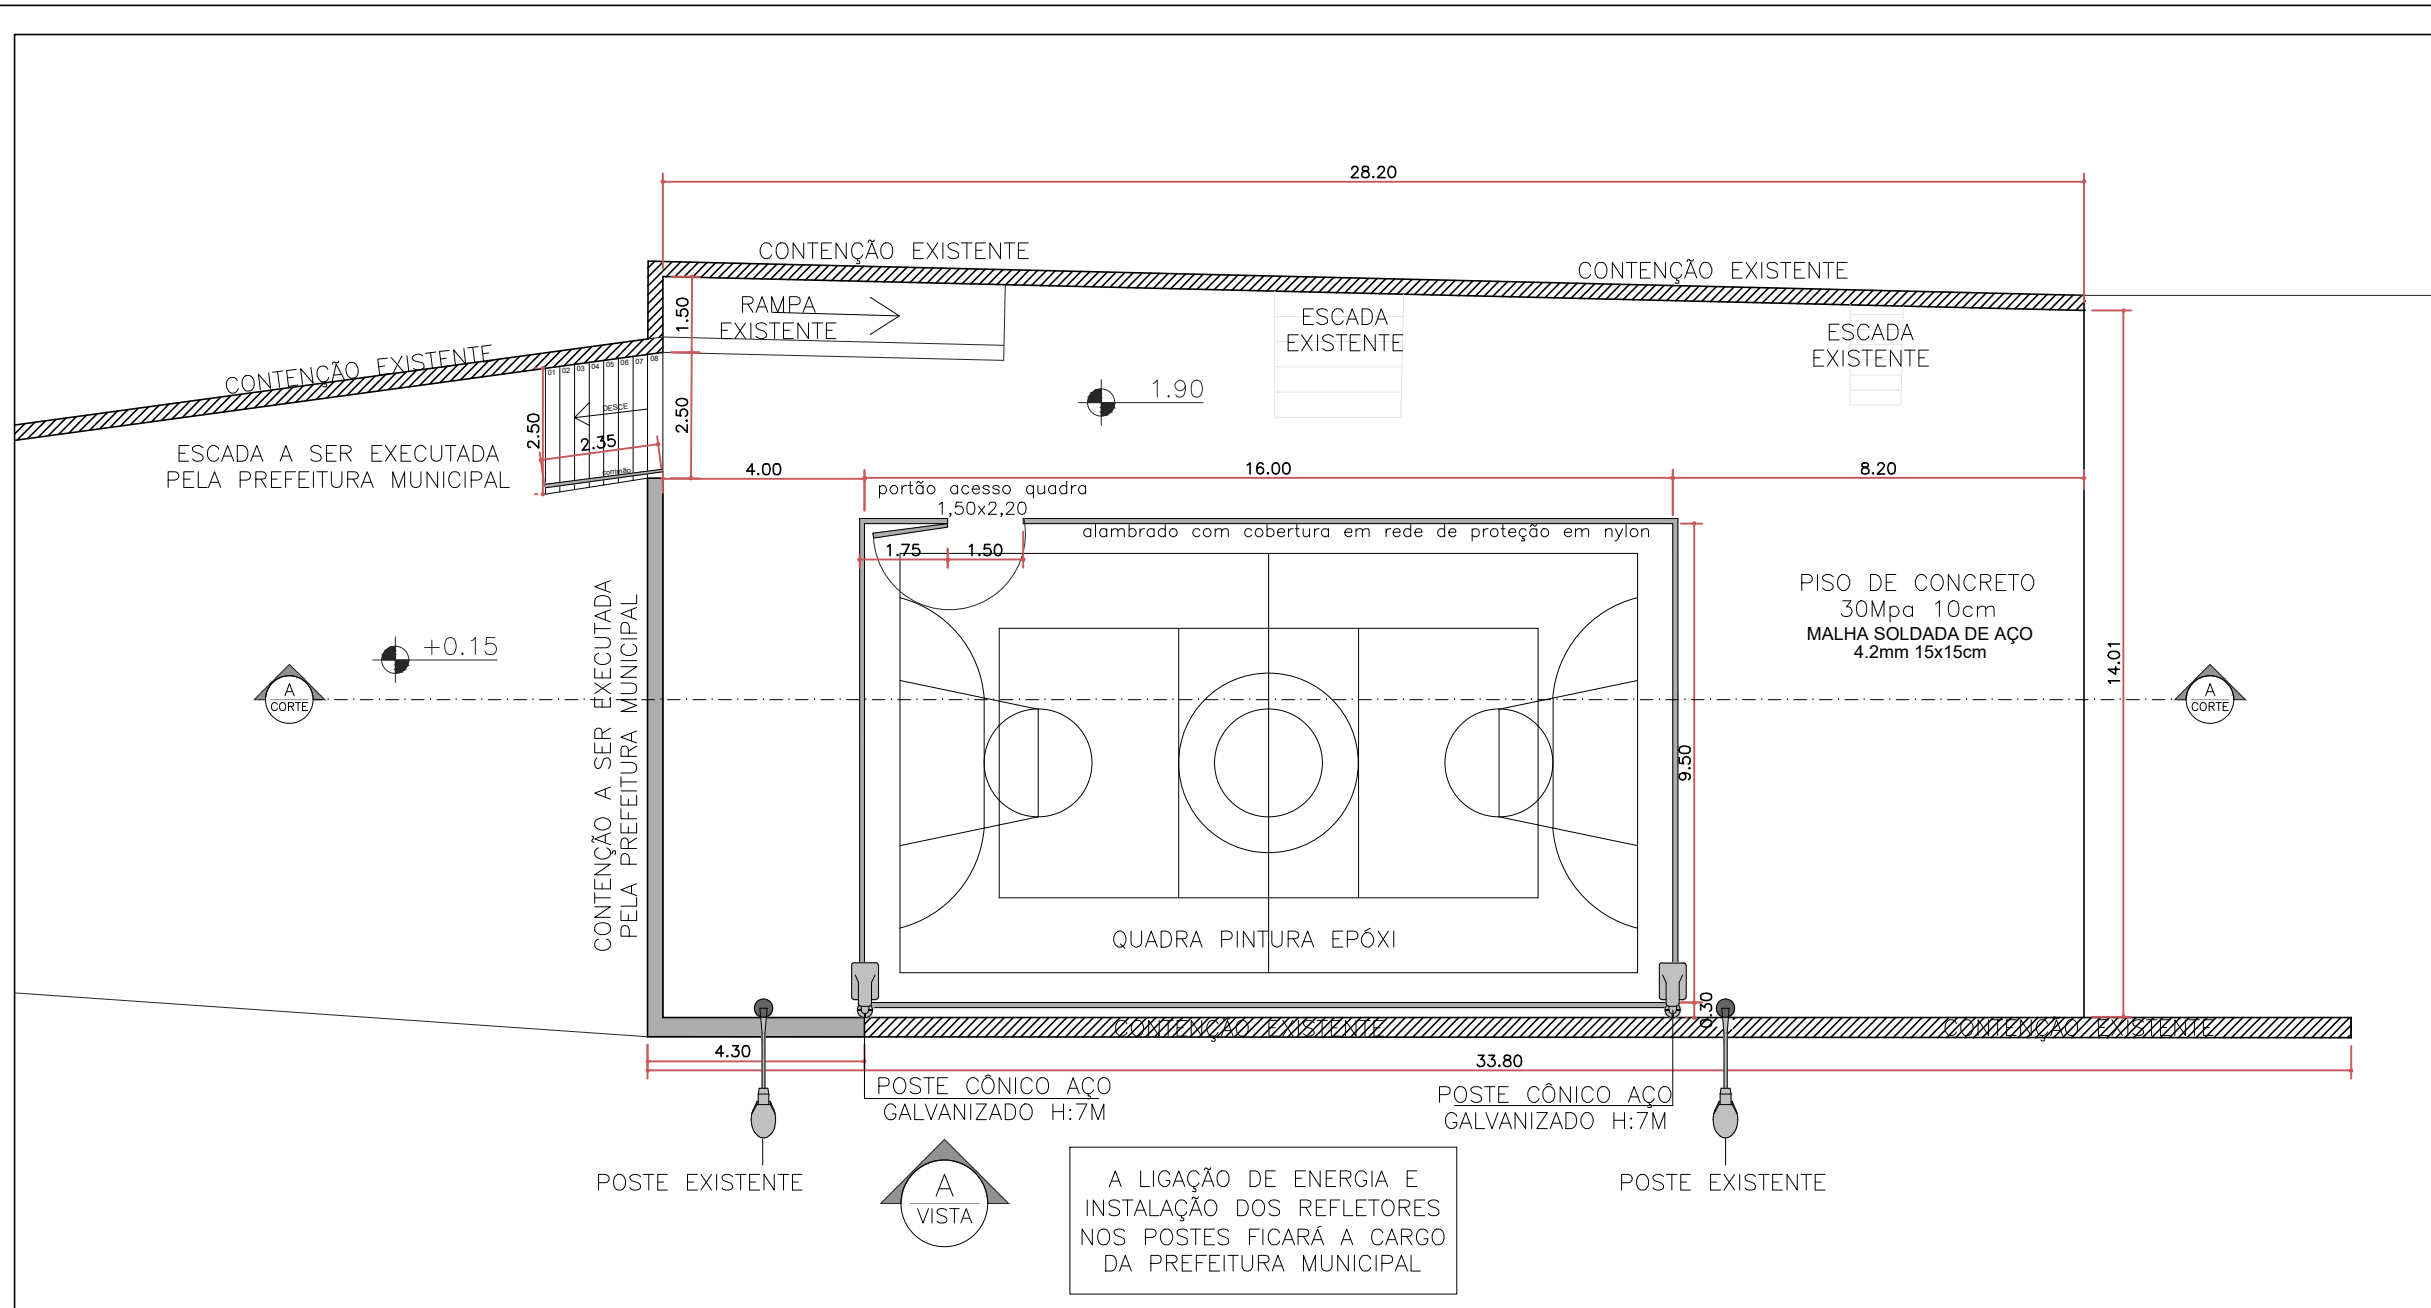
PLANTA BAIXA HUMANIZADA

ESC: 1/200

ÁREA QUADRA E SEU ENTORNO: 383,84m<sup>2</sup>




 <b>PREFEITURA MUNICIPAL DE SARANDI</b> PALÁCIO MUNICIPAL DR. MÁRIO AZAMBUJA	
PROJETO <b>PRAÇA MUNICIPAL VILA JARDIM</b>	
PROPRIETÁRIO  _____ PREFEITURA MUNICIPAL DE SARANDI Prefeito: Pablo Luiz Alievi Mari	ESCALA INDICADA  FOLHA A3 297X420
RESPONSÁVEL TÉCNICO  _____ RESPONSÁVEL TÉCNICO Eng. Civil: Kauanna Damiani Dalagnol CREA RS 262613	DATA ABR/25  PRANCHA 01/05
TÍTULO <b>PLANTA HUMANIZADA</b>	







# PLANTA BAIXA TÉCNICA


ESC: 1/150



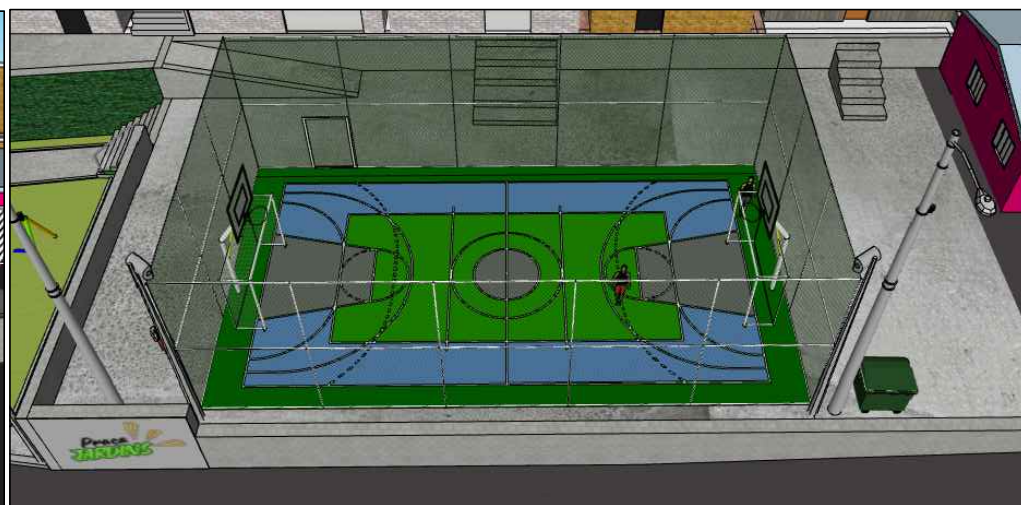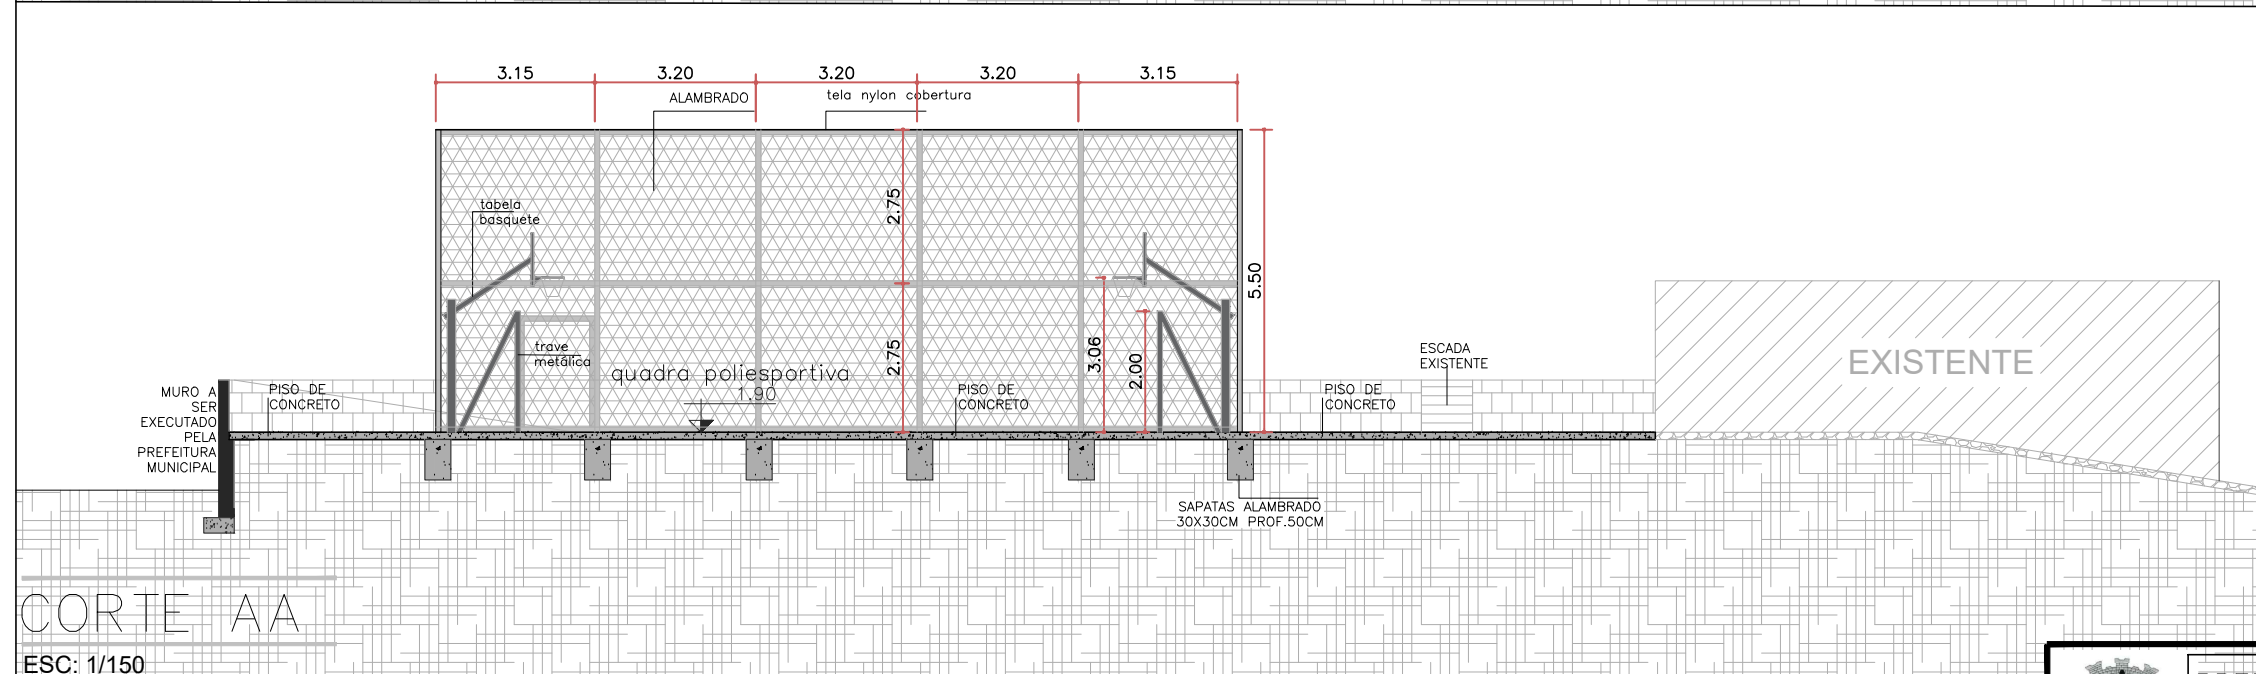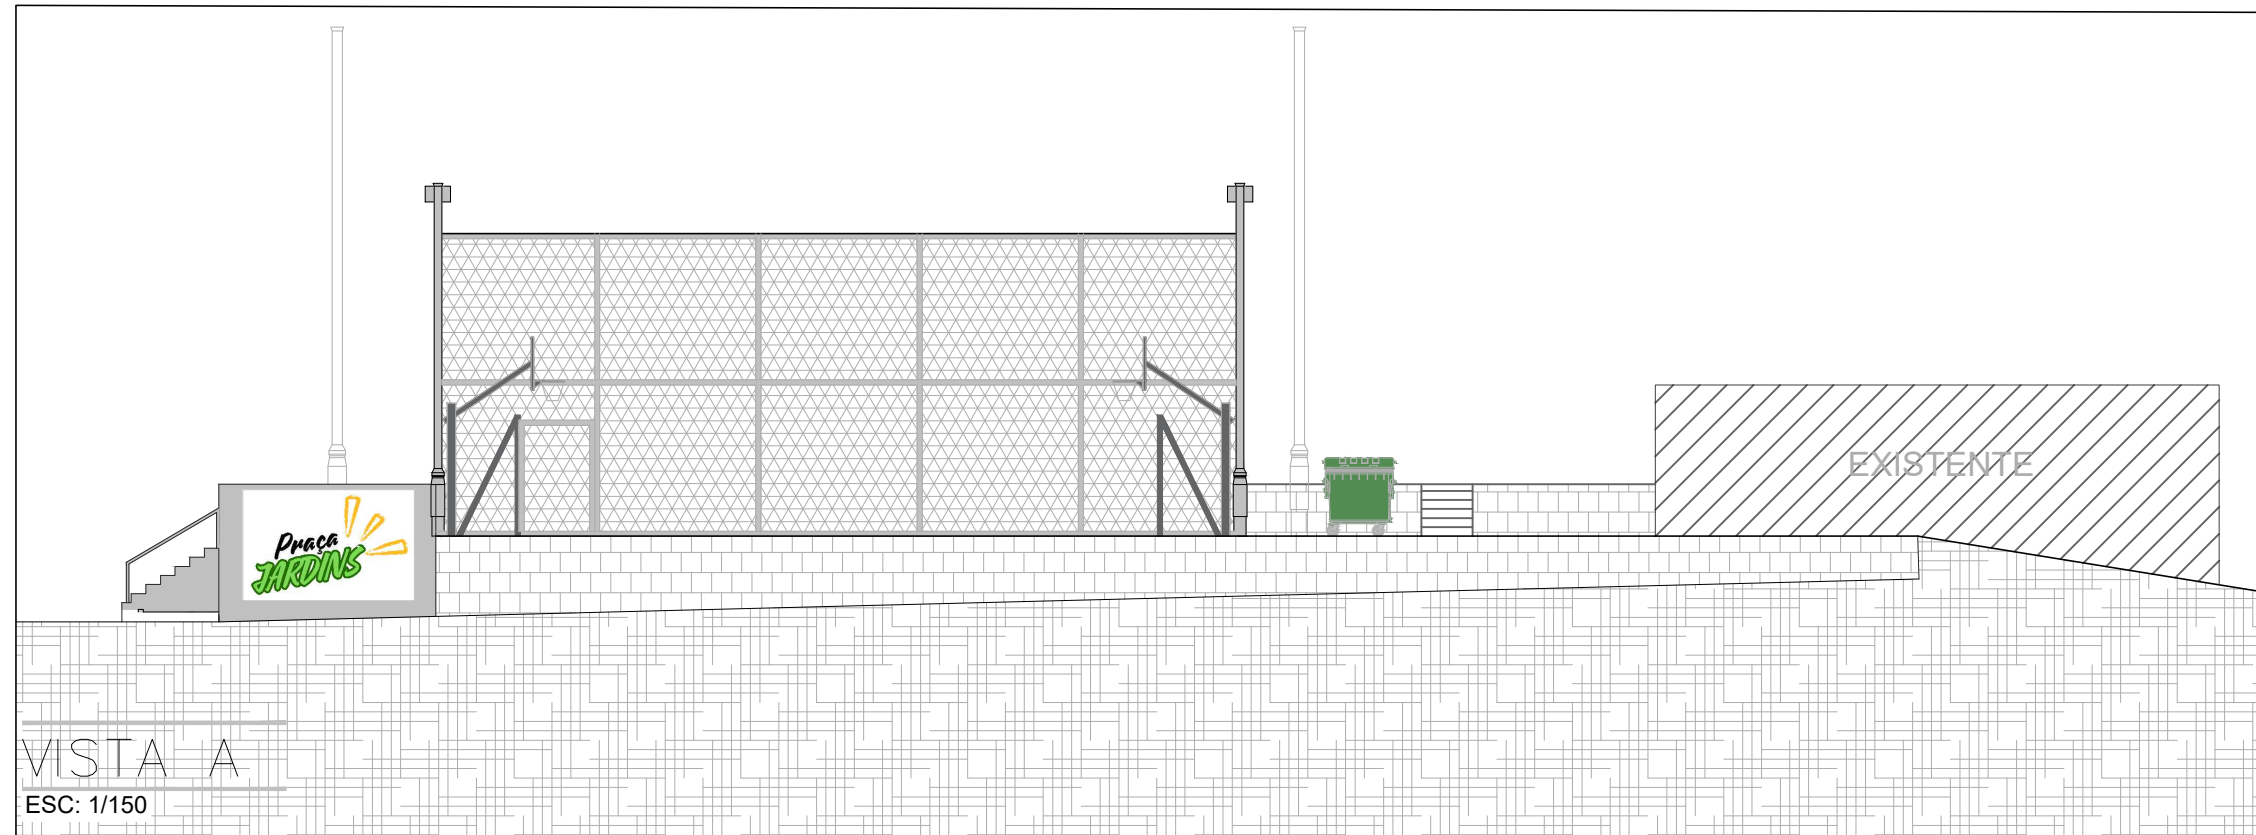


 <b>PREFEITURA MUNICIPAL DE SARANDI</b> PALÁCIO MUNICIPAL DR. MÁRIO AZAMBUJA	
<b>PROJETO</b> <b>PRAÇA MUNICIPAL VILA JARDIM</b>	
PROPRIETÁRIO  _____ PREFEITURA MUNICIPAL DE SARANDI Prefeito: Pablo Luiz Alievi Mari	ESCALA INDICADA  FOLHA A3 297X420
RESPONSÁVEL TÉCNICO  _____ RESPONSÁVEL TÉCNICO Eng. Civil: Kauanna Damiani Dal Agnol CREA RS 262613	DATA ABR/25  PRANCHA 02/05
TÍTULO <b>PLANTA BAIXA TÉCNICA</b>	

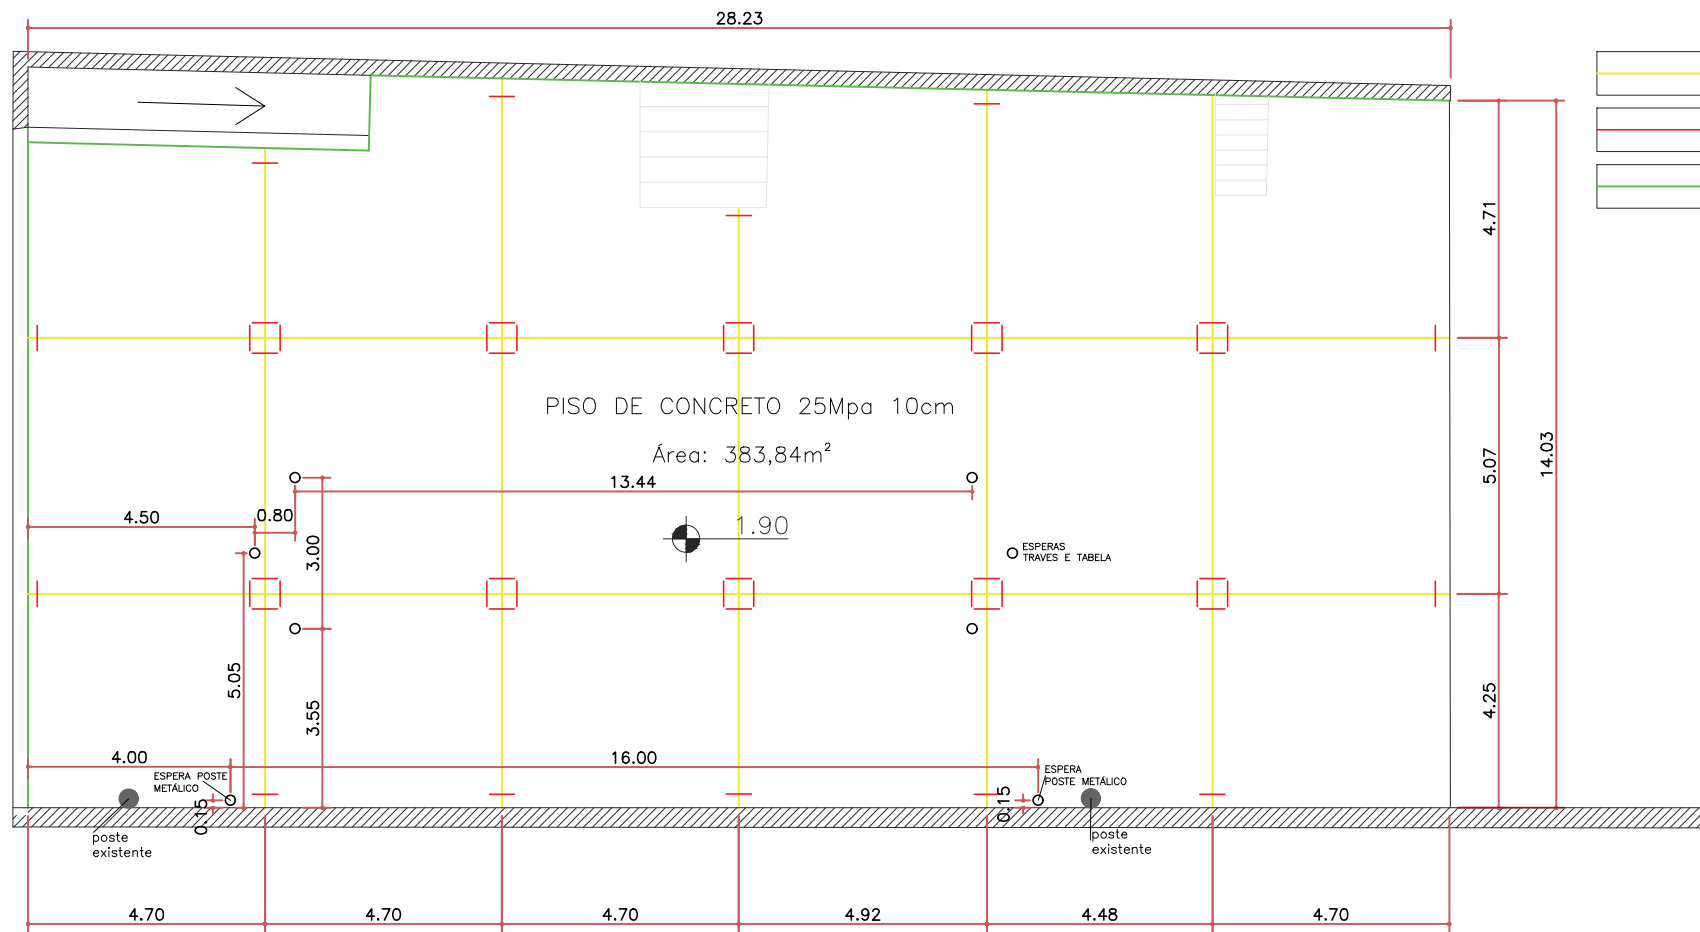


 <b>PREFEITURA MUNICIPAL DE SARANDI</b> PALÁCIO MUNICIPAL DR. MÁRIO AZAMBUJA	
PROJETO <b>PRAÇA MUNICIPAL VILA JARDIM</b>	
PROPRIETÁRIO  _____ PREFEITURA MUNICIPAL DE SARANDI Prefeito: Pablo Luiz Alievi Mari	ESCALA INDICADA  FOLHA A3 297X420
RESPONSÁVEL TÉCNICO  _____ RESPONSÁVEL TÉCNICO Eng. Civil: Kauanna Damiani Dalagnol CREA RS 262613	DATA ABR/25  PRANCHA 03/05
TÍTULO <b>CORTE</b>	

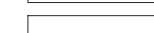


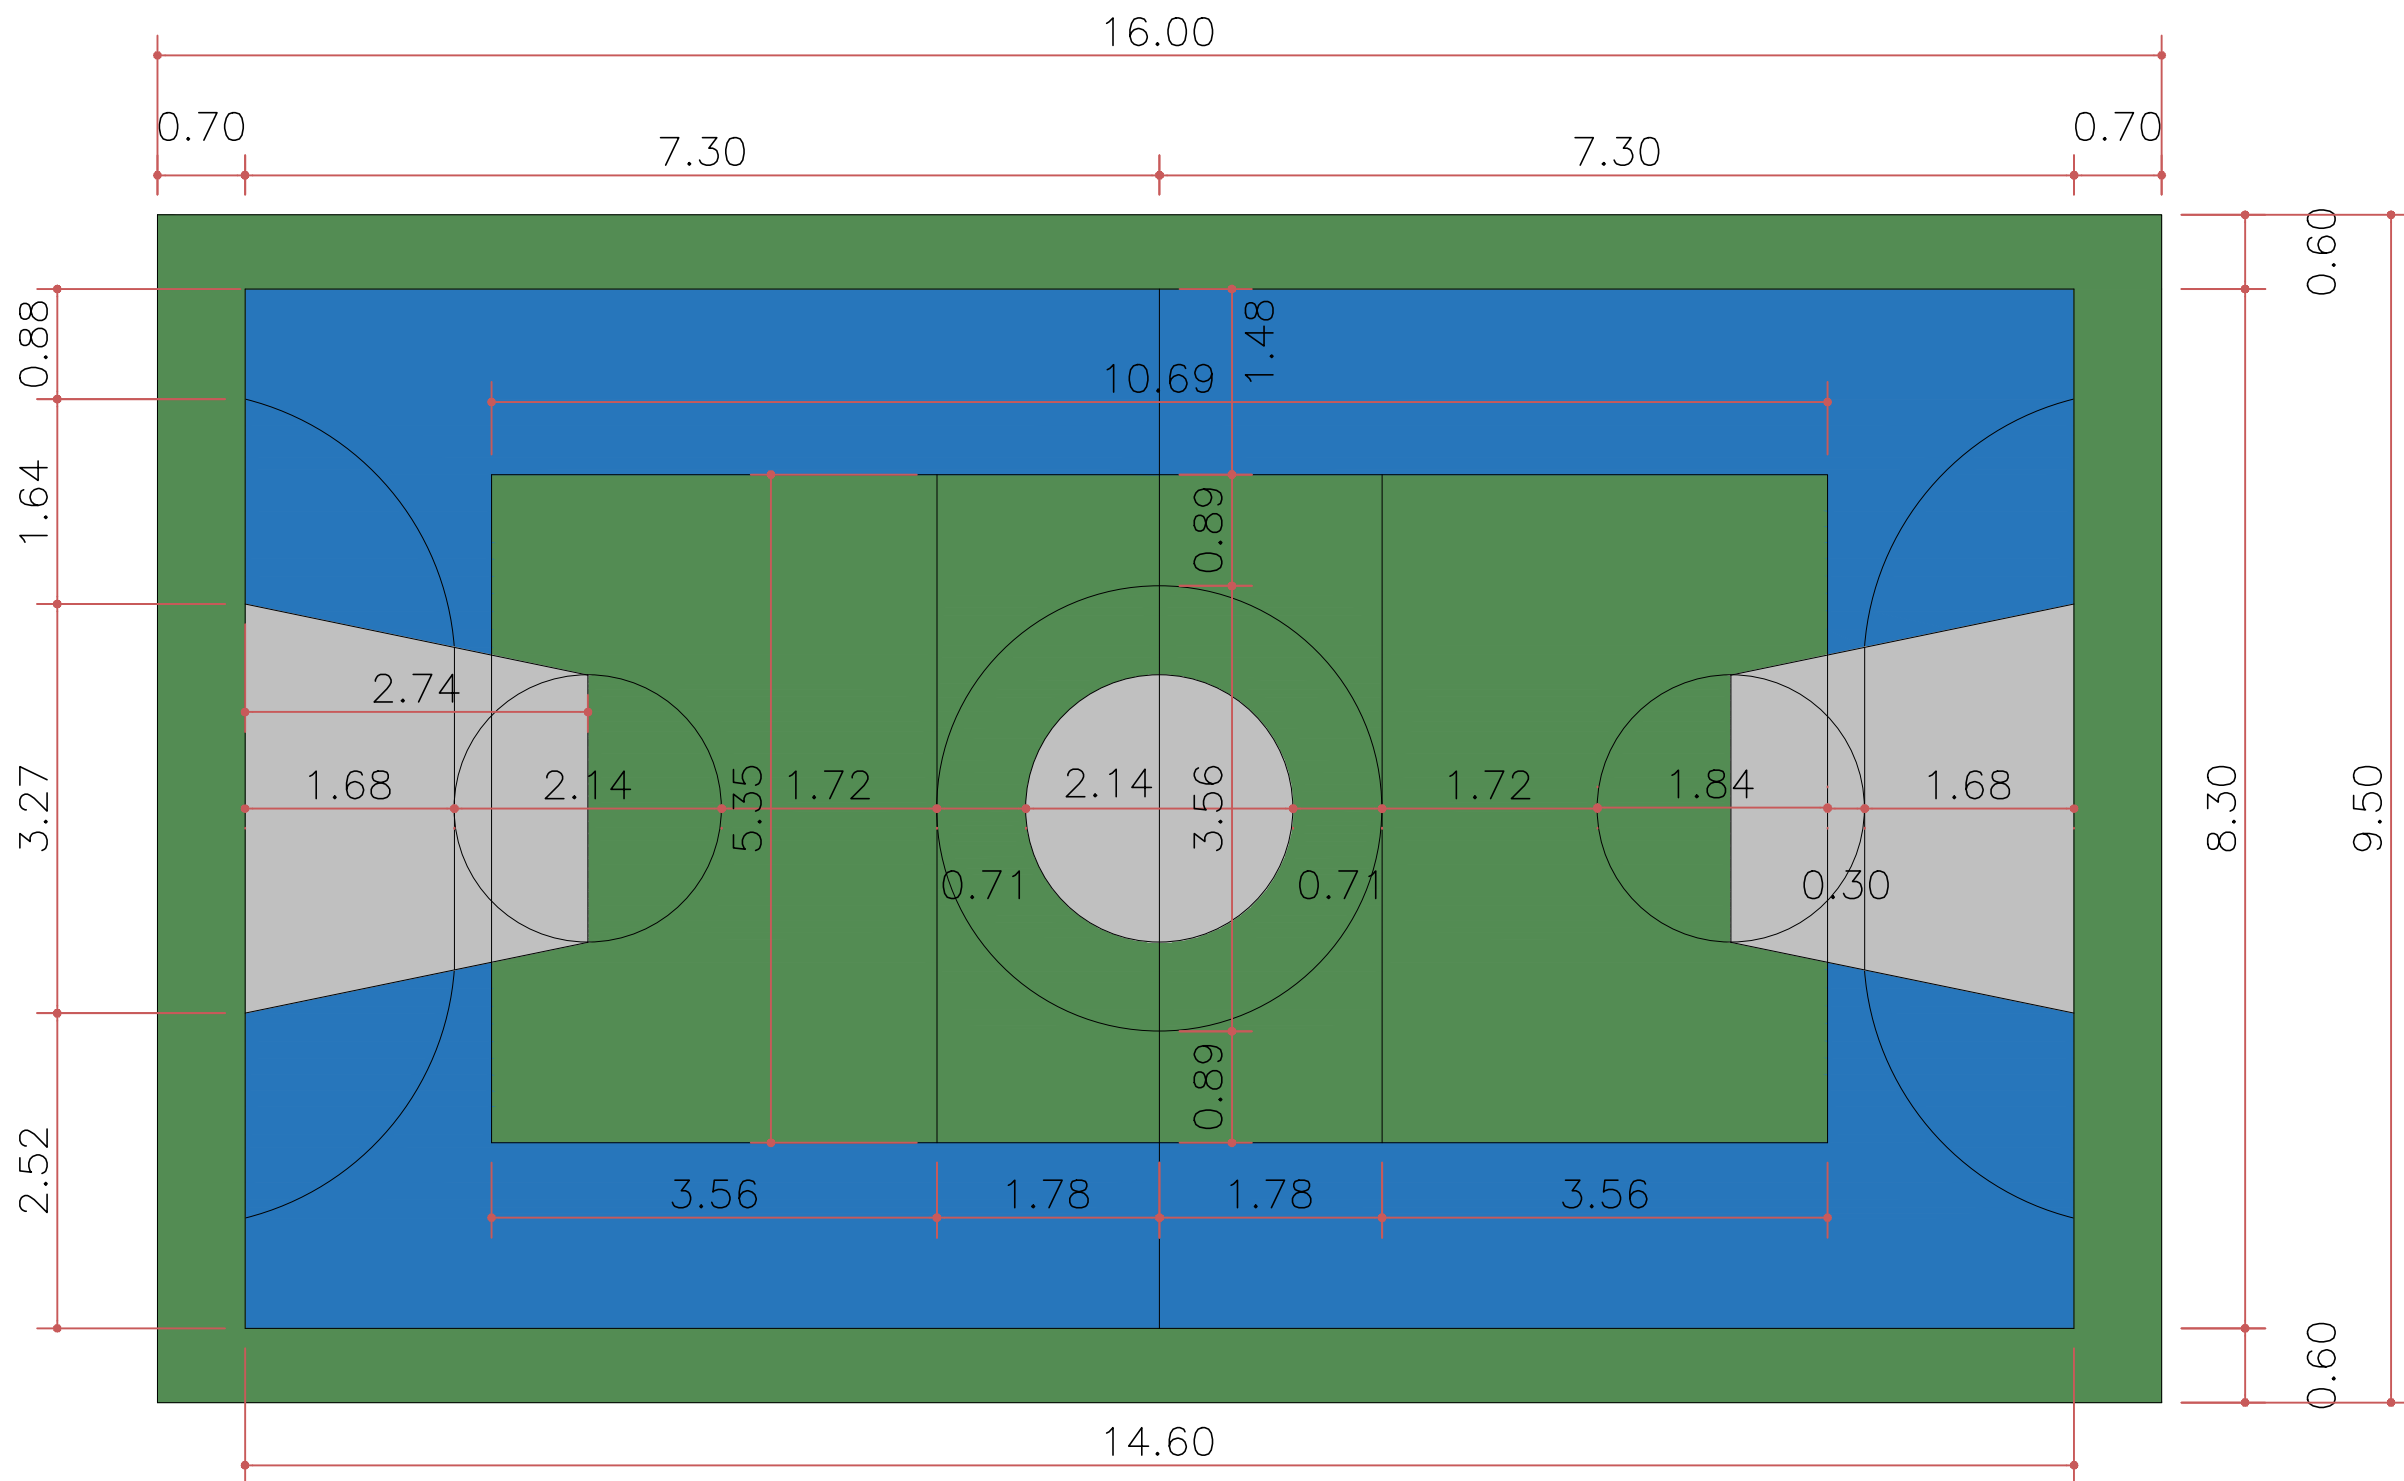
-  junta serrada
-  barras de transferência
-  junta de isolamento

### JUNTAS, ESPERAS E BARRAS DE TRANSFERÊNCIA


ESC: 1/150

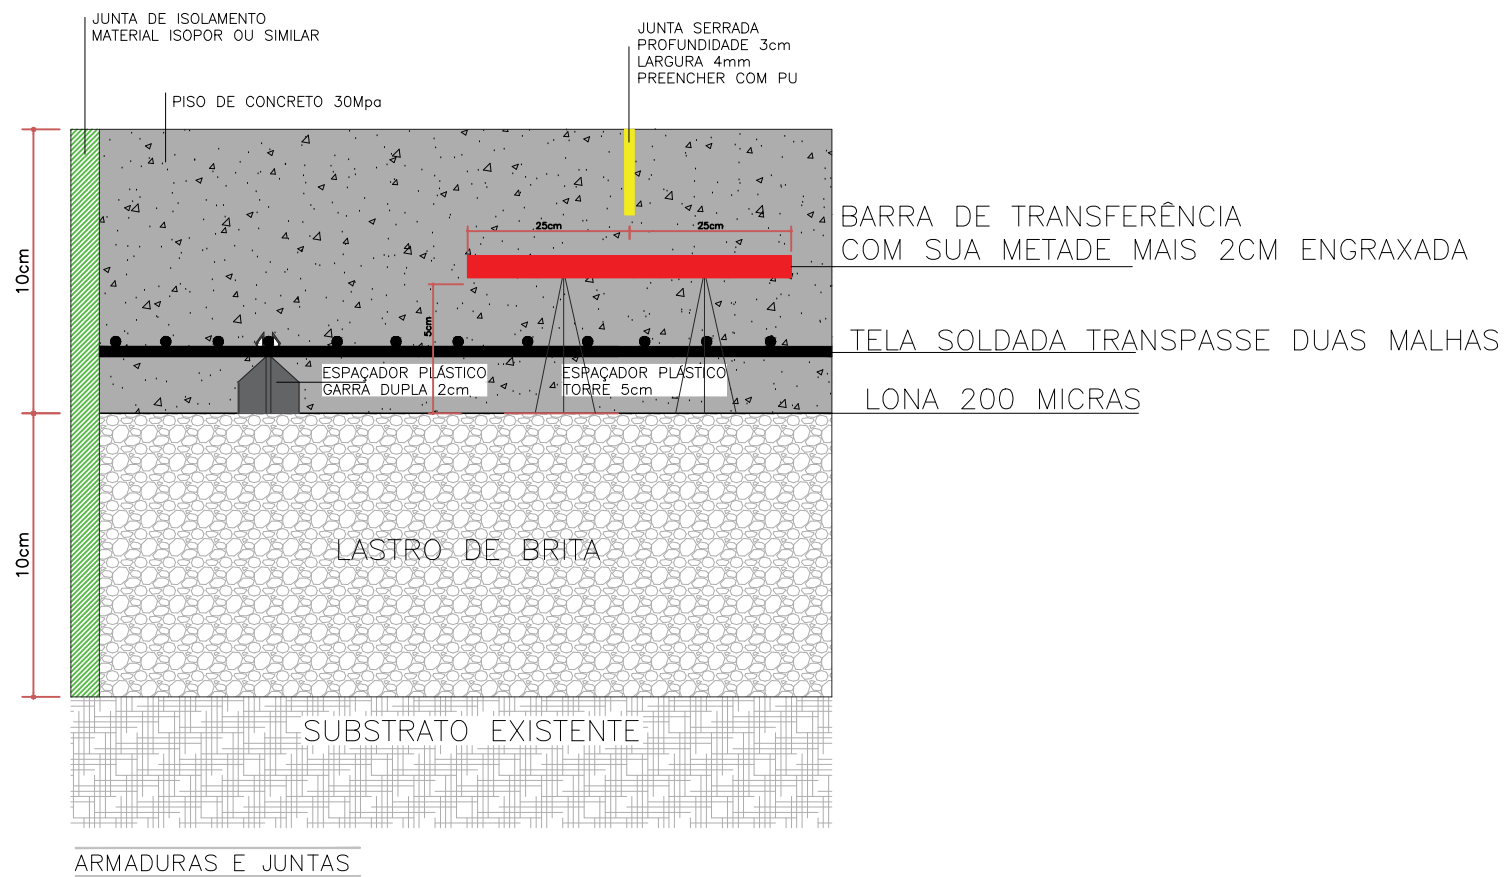

	<b>PREFEITURA MUNICIPAL DE SARANDI</b> PALÁCIO MUNICIPAL DR. MÁRIO AZAMBUJA	
	<b>PROJETO</b> PRAÇA MUNICIPAL VILA JARDIM	
PROPRIETÁRIO  PREFEITURA MUNICIPAL DE SARANDI Prefeito: Pablo Luiz Alievi Mari	ESCALA INDICADA	FOLHA A3 297X420
RESPONSÁVEL TÉCNICO  Eng. Civil: Kauanna Damiani Dal Agnol CREA RS 262613	DATA ABR/25	PRANCHA 04/05
<b>TÍTULO</b> PISO DE CONCRETO		



DEMARCAÇÃO QUADRA POLIESPORTIVA – MEDIDAS EM METROS  
 UTILIZAR TINTA EPÓXI BI COMPONENTE  
 Linhas pretas internas representam faixas brancas de 5cm

 PREFEITURA MUNICIPAL DE SARANDI PALÁCIO MUNICIPAL DR. MÁRIO AZAMBUJA	
PROJETO PRAÇA MUNICIPAL VILA JARDIM	
PROPRIETÁRIO  PREFEITURA MUNICIPAL DE SARANDI Prefeito: Pablo Luiz Alievi Mari	ESCALA INDICADA  FOLHA A3 297X420
RESPONSÁVEL TÉCNICO  RESPONSÁVEL TÉCNICO Eng. Civil: Kauanna Damiani Dalagnol CREA RS 262613	DATA ABR/25  PRANCHA 05/05
TÍTULO DEMARCAÇÃO QUADRA	