



PREFEITURA MUNICIPAL DE SARANDI

Palácio Municipal Dr. Mário Azambuja
PRAÇA GETÚLIO VARGAS S/N-SARANDI-RS

PROJETO:

REFORMA GINÁSIO DE ESPORTES BAIRRO BEIRA CAMPO

ENDEREÇO:

BAIRRO BEIRA CAMPO/ SARANDI RS

ÁREA:

875,00M² E 487,86M² TELHADO

ESC:

1/100

DATA:

MAIO/2026

PRANCHA:


02/04

Proprietário:

PREFEITURA MUNICIPAL DE SARANDI
Pablo Luis Alievi Mari - Prefeito Municipal

Responsável Técnico:

JUNIOR VALMOR DE CARLI
ARQUITETO DE URBANISTA
CAU-RS A56278-5

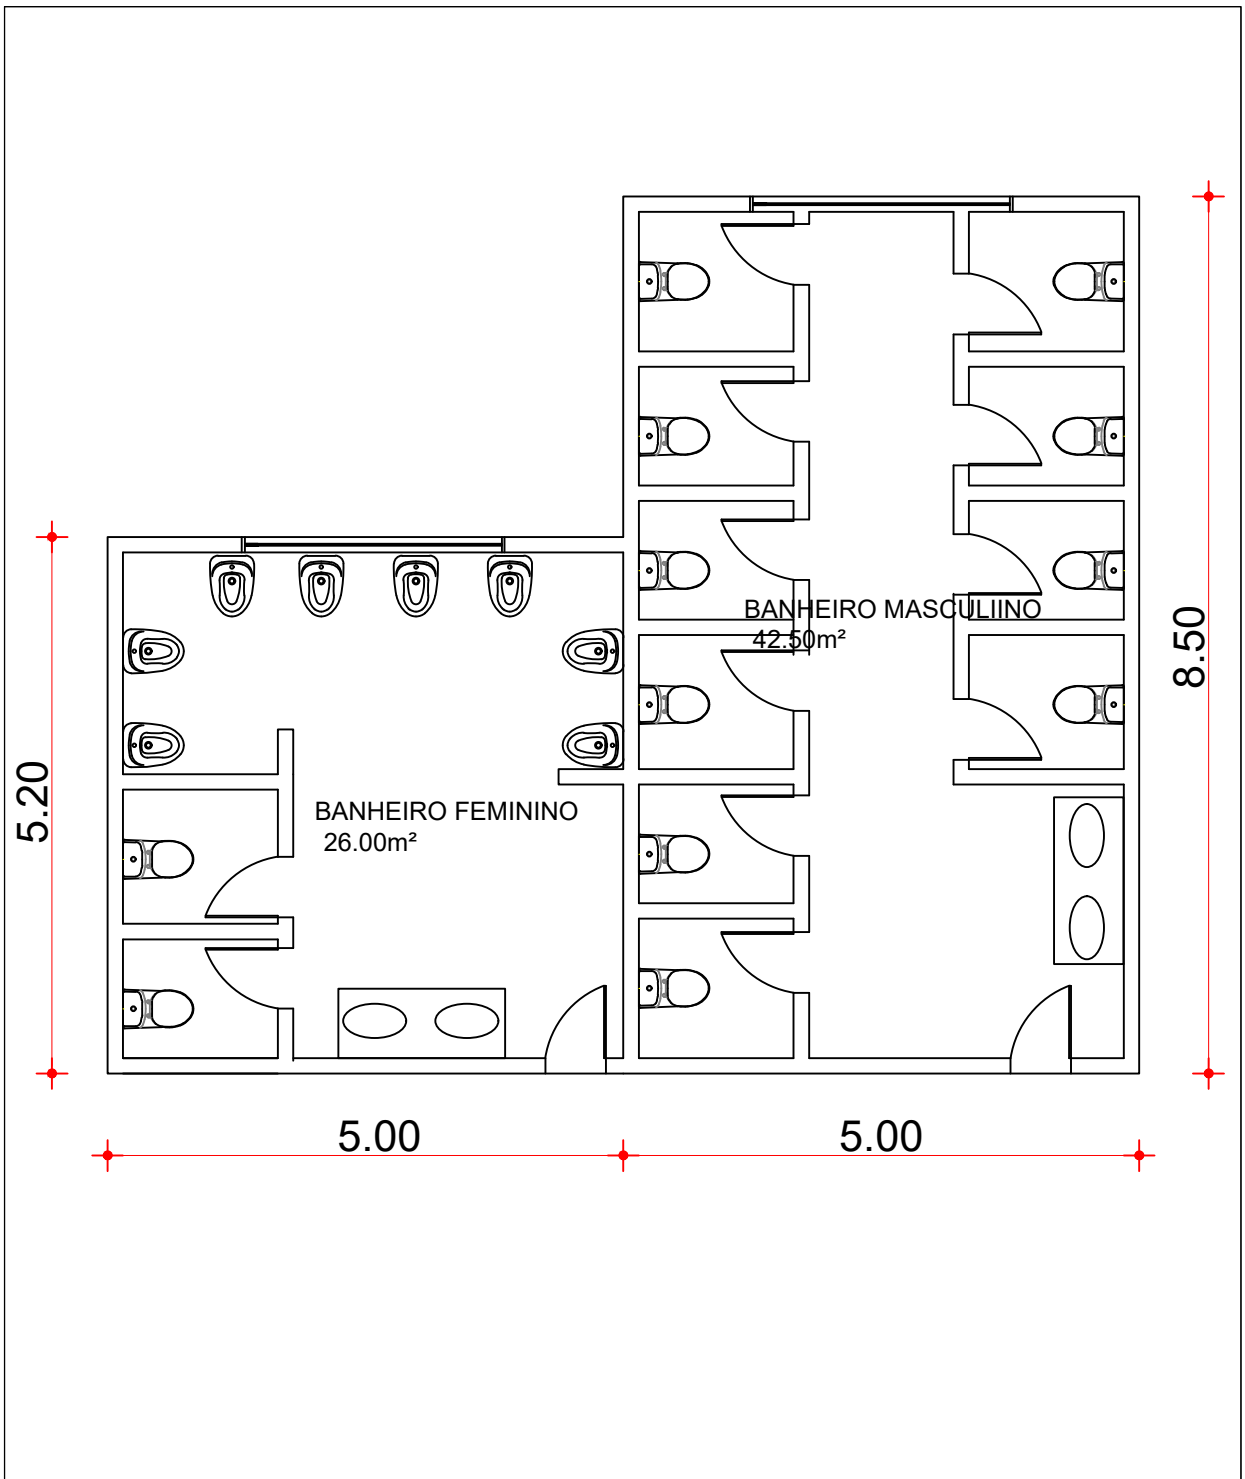

PREFEITURA MUNICIPAL DE SARANDI

Palácio Municipal Dr. Mário Azambuja
PRAÇA GETÚLIO VARGAS S/N-SARANDI-RS

PROJETO:

REFORMA GINÁSIO DE ESPORTES BAIRRO BEIRA CAMPO

ENDEREÇO:

BAIRRO BEIRA CAMPO/ SARANDI RS

ÁREA:

68,50m² REFORMA BANHEIROS

ESC:

1/100

DATA:

MAIO/2026

PRANCHA:

03/04

Proprietário:

PREFEITURA MUNICIPAL DE SARANDI
Pablo Luis Alievi Mari - Prefeito Municipal

Responsável Técnico:

JUNIOR VALMOR DE CARLI
ARQUITETO DE URBANISTA
CAU-RS A56278-5

CORTE AA

ESCALA 1:100




RESUMO DE ALTURAS	
ALTURA MÁXIMA (NO CENTRO)	7,50 m
ALTURA DO BEIRAL LATERAL	4,20 m
ALTURA NA ALVENARIA LATERAL	3,20 m
NÍVEL DO PISO	0,00 m

OBSERVAÇÕES:

- Medidas em metros.
- Cotas de altura tomadas a partir do nível do piso acabado (0,00 m).
- Inclinações conforme indicadas.
- Imagem sem escala.

ESQUEMA DE COBERTOS

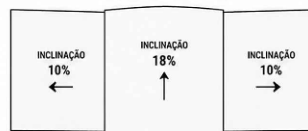

RESUMO DE ALTURAS	
• ALTURA MÁXIMA (NO CENTRO)	7,50 m
• ALTURA DO BEIRAL LATERAL	4,20 m
• ALTURA NA ALVENARIA LATERAL	3,20 m
• NÍVEL DO PISO	0,00 m

OBSERVAÇÕES:

- Medidas em metros.
- Cotas de altura tomadas a partir do nível do piso acabado (0,00 m).
- Imagem sem escala.



PREFEITURA MUNICIPAL DE SARANDI

Palácio Municipal Dr. Mário Azambuja
PRAÇA GETÚLIO VARGAS S/N-SARANDI-RS

PROJETO:

REFORMA GINÁSIO DE ESPORTES BAIRRO BEIRA CAMPO

ENDEREÇO:

BAIRRO BEIRA CAMPO/ SARANDI RS

ÁREA:

CORTE E FACHADA PRINCIPAL

ESC:

1/100

DATA:

MAIO/2026

PRANCHA:

04/04

Proprietário:

PREFEITURA MUNICIPAL DE SARANDI
Pablo Luis Alievi Mari - Prefeito Municipal

Responsável Técnico:

JUNIOR VALMOR DE CARLI
ARQUITETO DE URBANISTA
CAU-RS A56278-5



PREFEITURA MUNICIPAL DE SARANDI

Palácio Municipal Dr. Mário Azambuja
PRAÇA GETÚLIO VARGAS S/N-SARANDI-RS

PROJETO:

REFORMA GINÁSIO DE ESPORTES BAIRRO BEIRA CAMPO

ENDEREÇO:

BAIRRO BEIRA CAMPO/ SARANDI RS

ÁREA:

LOCALIZAÇÃO/ SITUAÇÃO

ESC:

1/100

DATA:

MAIO/2026

PRANCHA:

01/04

Proprietário:

PREFEITURA MUNICIPAL DE SARANDI
Pablo Luis Alievi Mari - Prefeito Municipal

Responsável Técnico:

JUNIOR VALMOR DE CARLI
ARQUITETO DE URBANISTA
CAU-RS A56278-5