



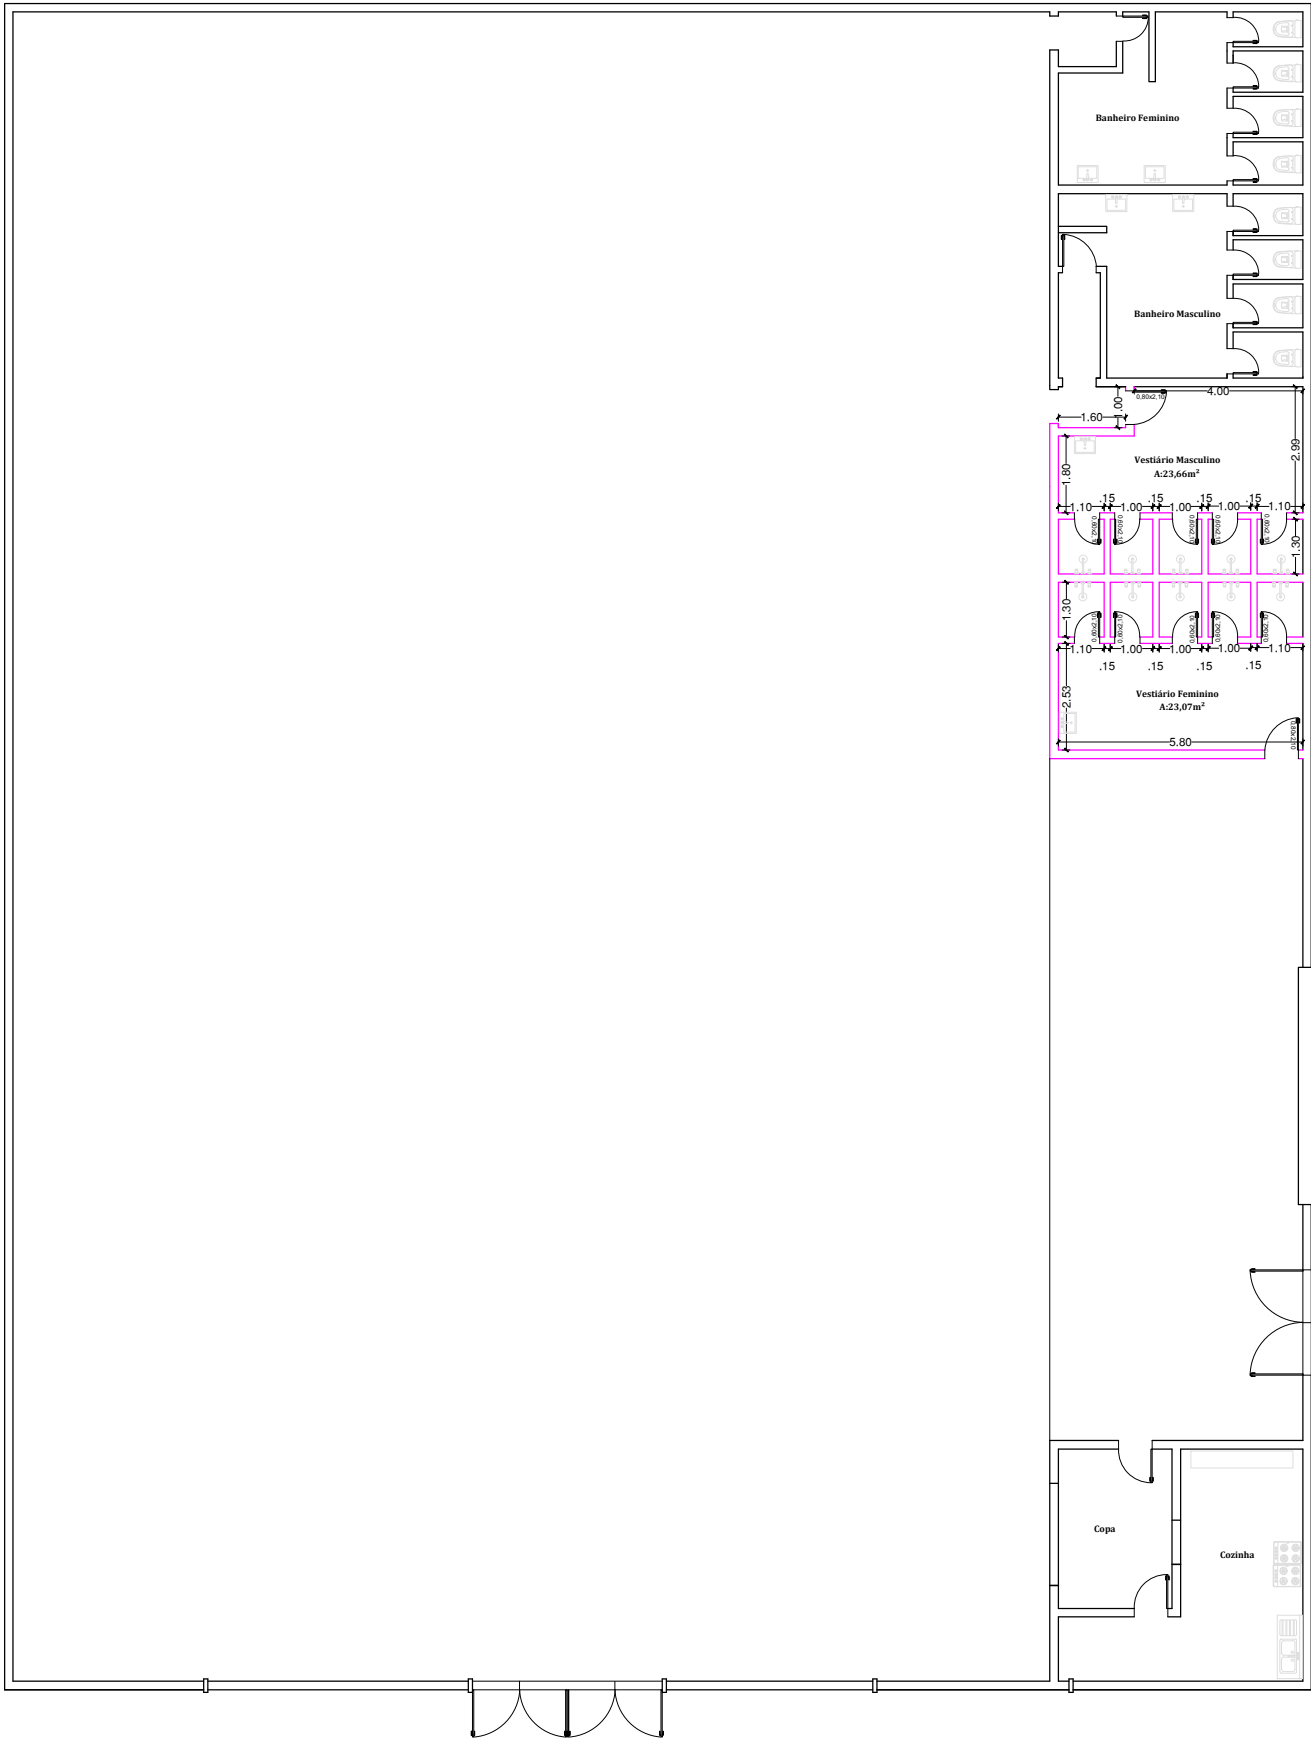

LEGENDA

Area a ser construída

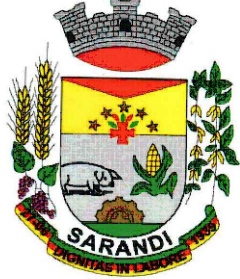

PREFEITURA MUNICIPAL DE SARANDI
Palácio Municipal Dr. Mário Azambuja
PRAÇA GETÚLIO VARGAS S/N-SARANDI-RS

PROJETO:
REFORMA GINÁSIO ADÃO MACHADO NETO

ENDEREÇO:
BAIRRO VICENTINA - SARANDI RS

Proprietário:

PREFEITURA MUNICIPAL DE SARANDI
Pablo Luiz Alievi Mari - Prefeito Municipal

Responsável Técnico:


MARINA BOSCO
Arquiteto e Urbanista
CAU/RS - A263877-0

ÁREA:
INDICADA

ESC:
INDICADA

DATA:
JUNHO/2026

PRANCHA:
01

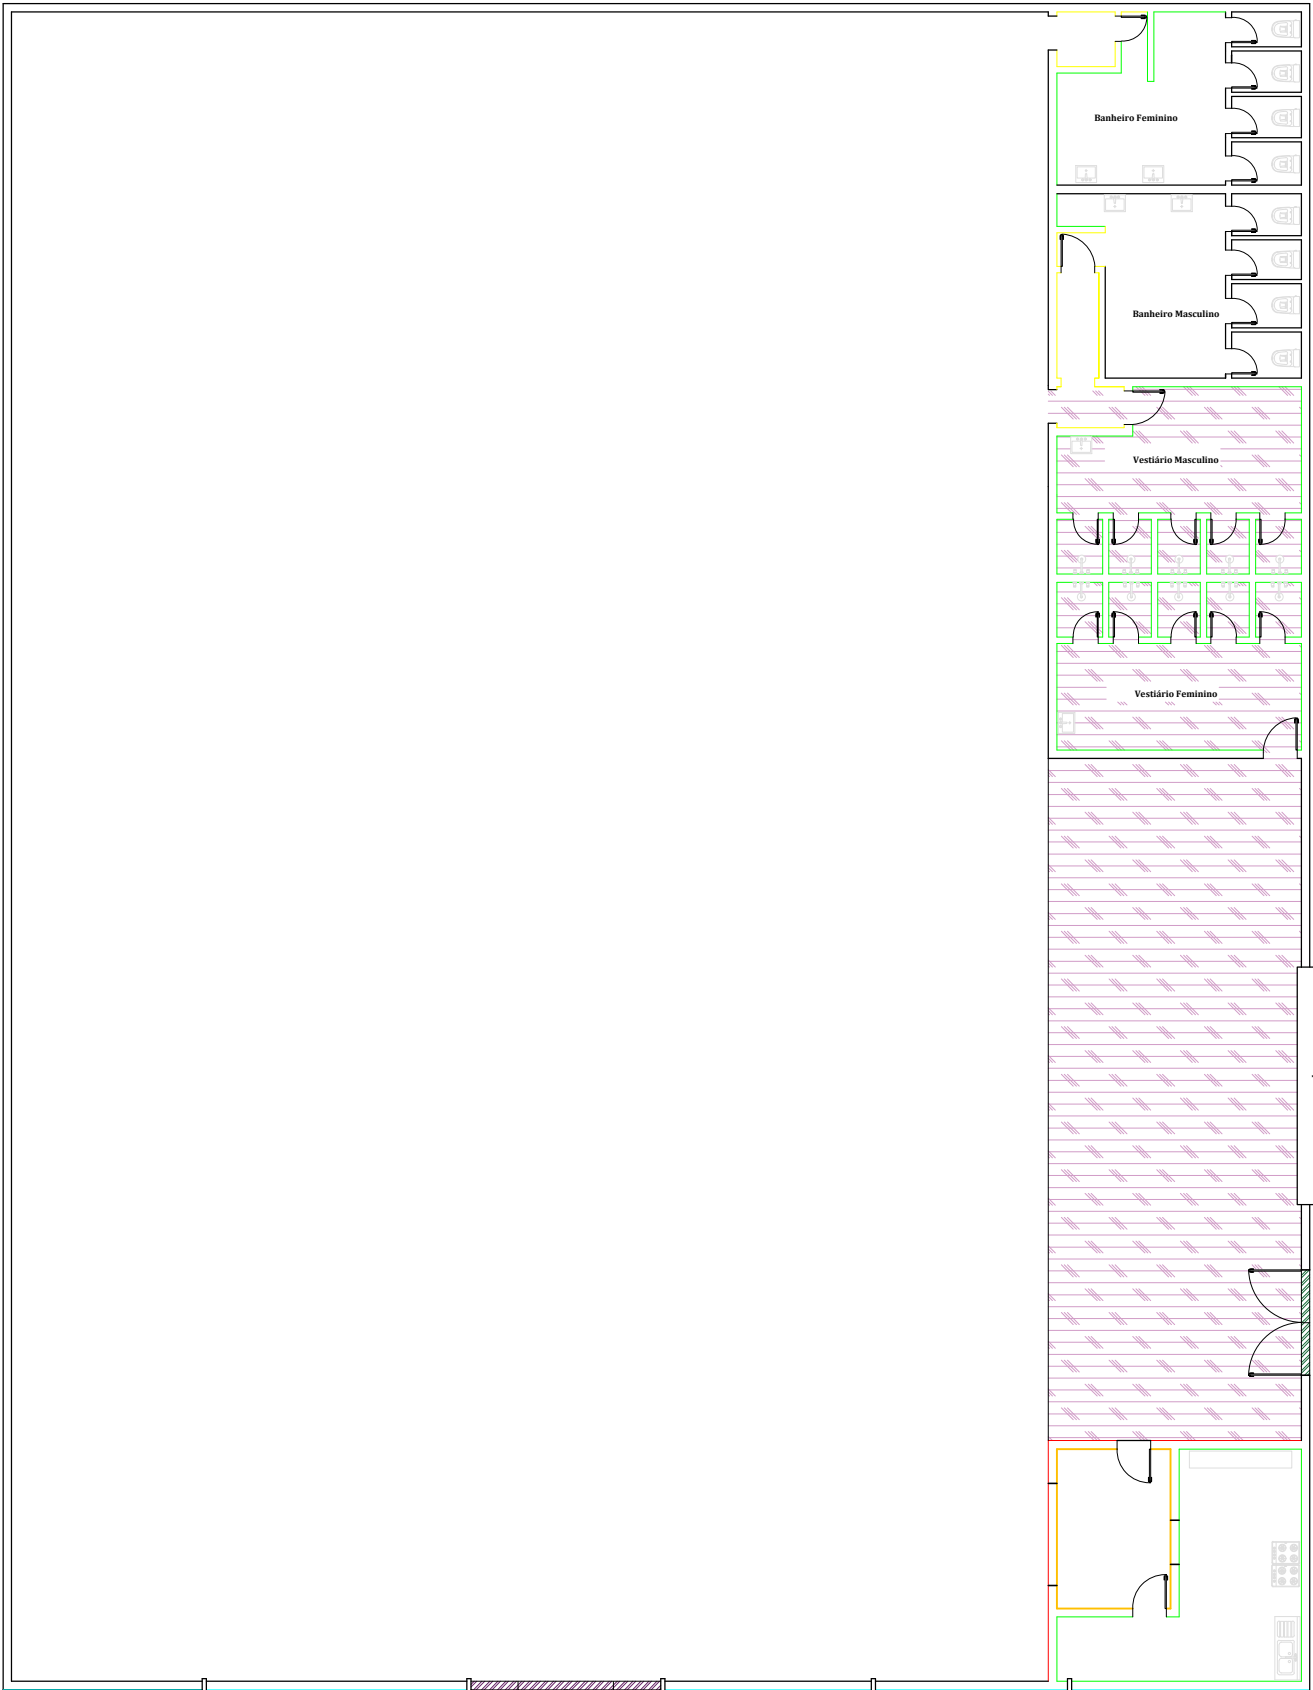

LEGENDA

Troca de porta existente

Abertura e colocação de nova porta

Pintura e reboco

Somente Pintura

Revestimento

Resina


Reboco externo

Troca de piso

Planta Baixa Informativa
ESC:1/150

	PREFEITURA MUNICIPAL DE SARANDI Palácio Municipal Dr. Mário Azambuja PRAÇA GETÚLIO VARGAS S/N-SARANDI-RS	
	PROJETO: REFORMA GINÁSIO ADÃO MACHADO NETO	
	ENDEREÇO: BAIRRO VICENTINA - SARANDI RS	ÁREA: INDICADA
	Proprietário: PREFEITURA MUNICIPAL DE SARANDI Pablo Luiz Alievi Mari - Prefeito Municipal	Responsável Técnico: MARINA BOSCO Arquiteto e Urbanista CAU/RS - A263877-0

ESC: INDICADA
DATA: JUNHO/2026
PRANCHA: 02

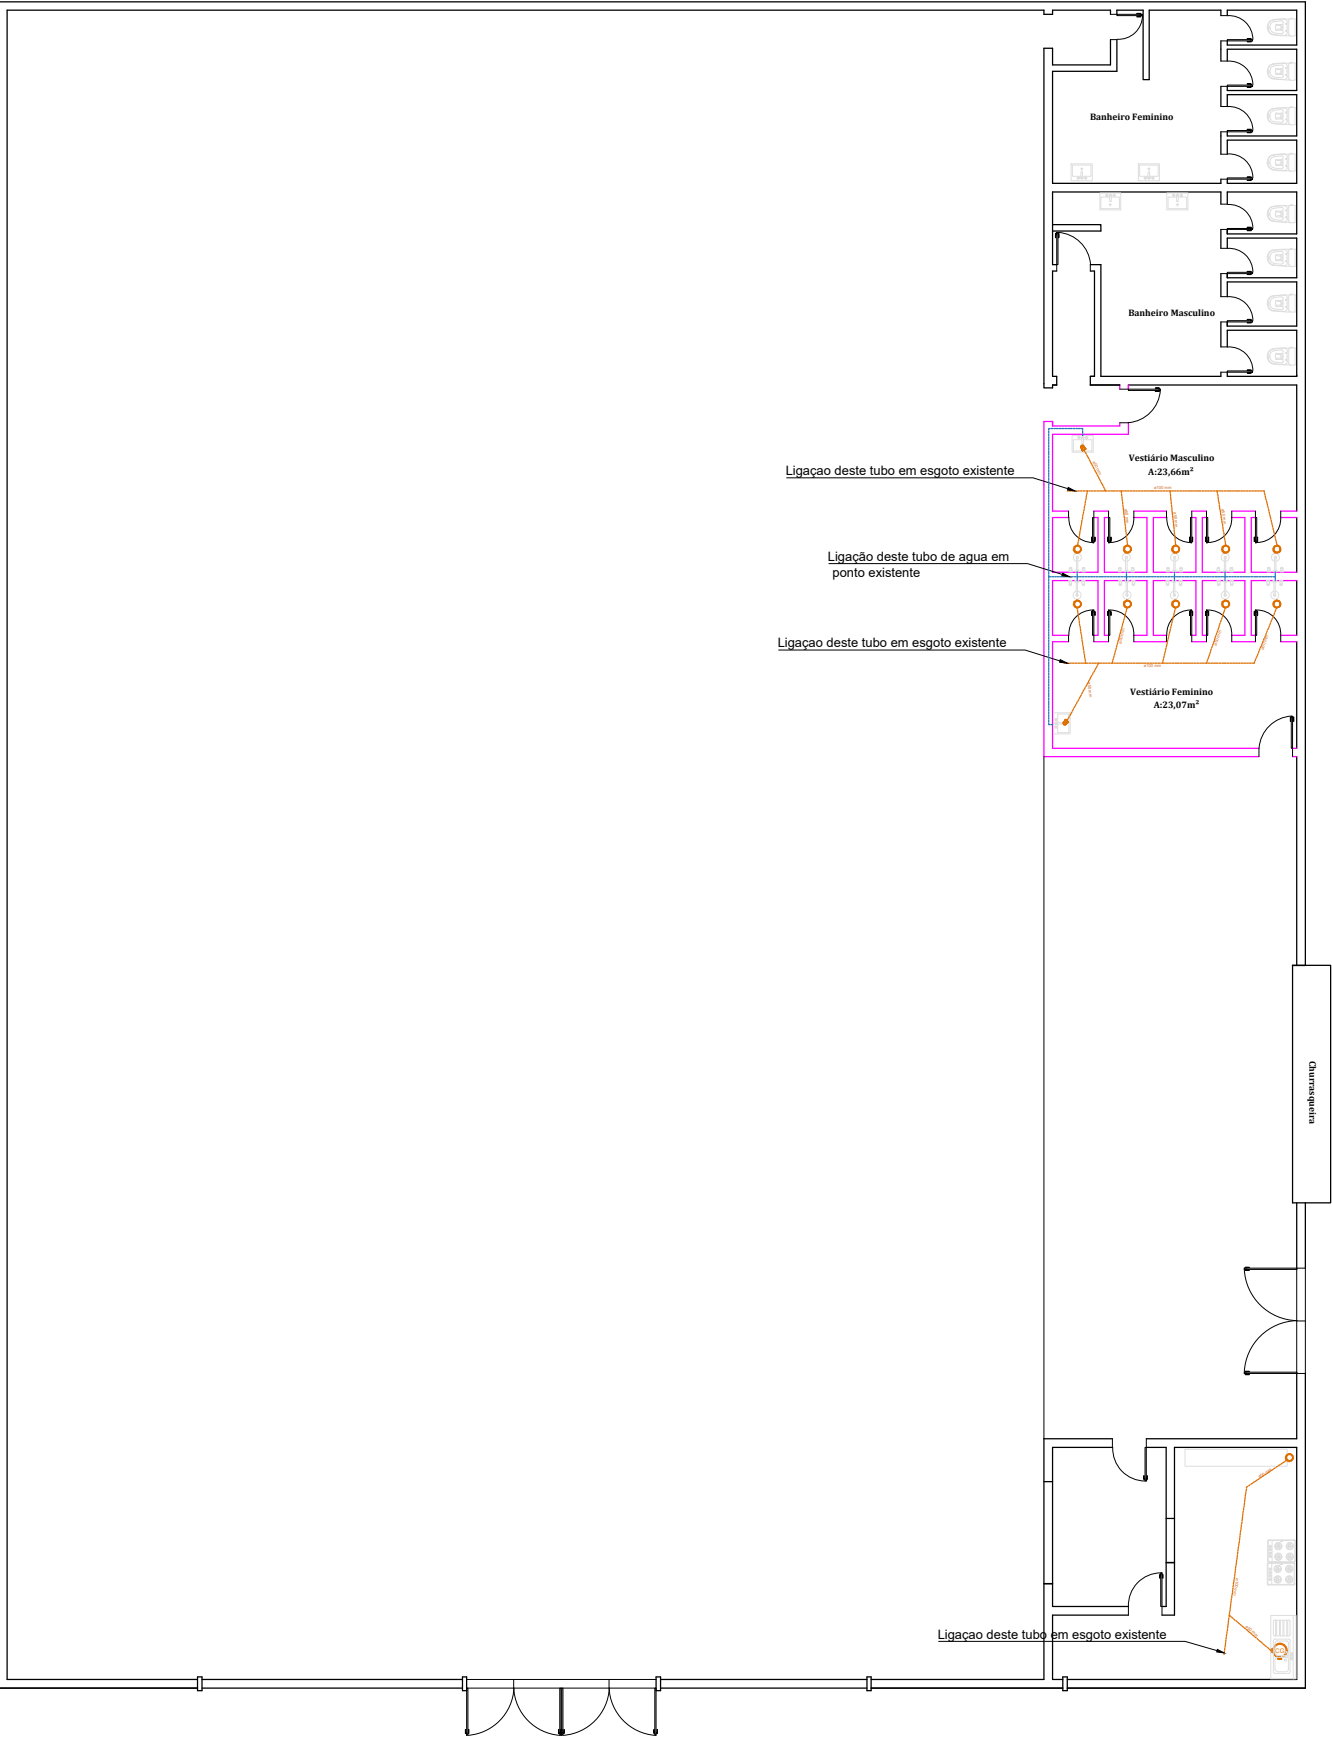

LEGENDA


 Ralo sifonado

 CG

Caixa de gordura

Tubo de esgoto

Tubo de agua fria

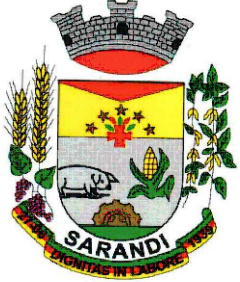

PREFEITURA MUNICIPAL DE SARANDI
Palácio Municipal Dr. Mário Azambuja
PRAÇA GETÚLIO VARGAS S/N-SARANDI-RS

PROJETO:
REFORMA GINÁSIO ADÃO MACHADO NETO

ENDEREÇO:
BAIRRO VICENTINA - SARANDI RS

Proprietário:

PREFEITURA MUNICIPAL DE SARANDI
Pablo Luiz Alievi Mari - Prefeito Municipal

Responsável Técnico:


MARINA BOSCO
Arquiteto e Urbanista
CAU/RS - A263877-0

ÁREA:
INDICADA

ESC:
INDICADA

DATA:
JUNHO/2026


PRANCHA:
03

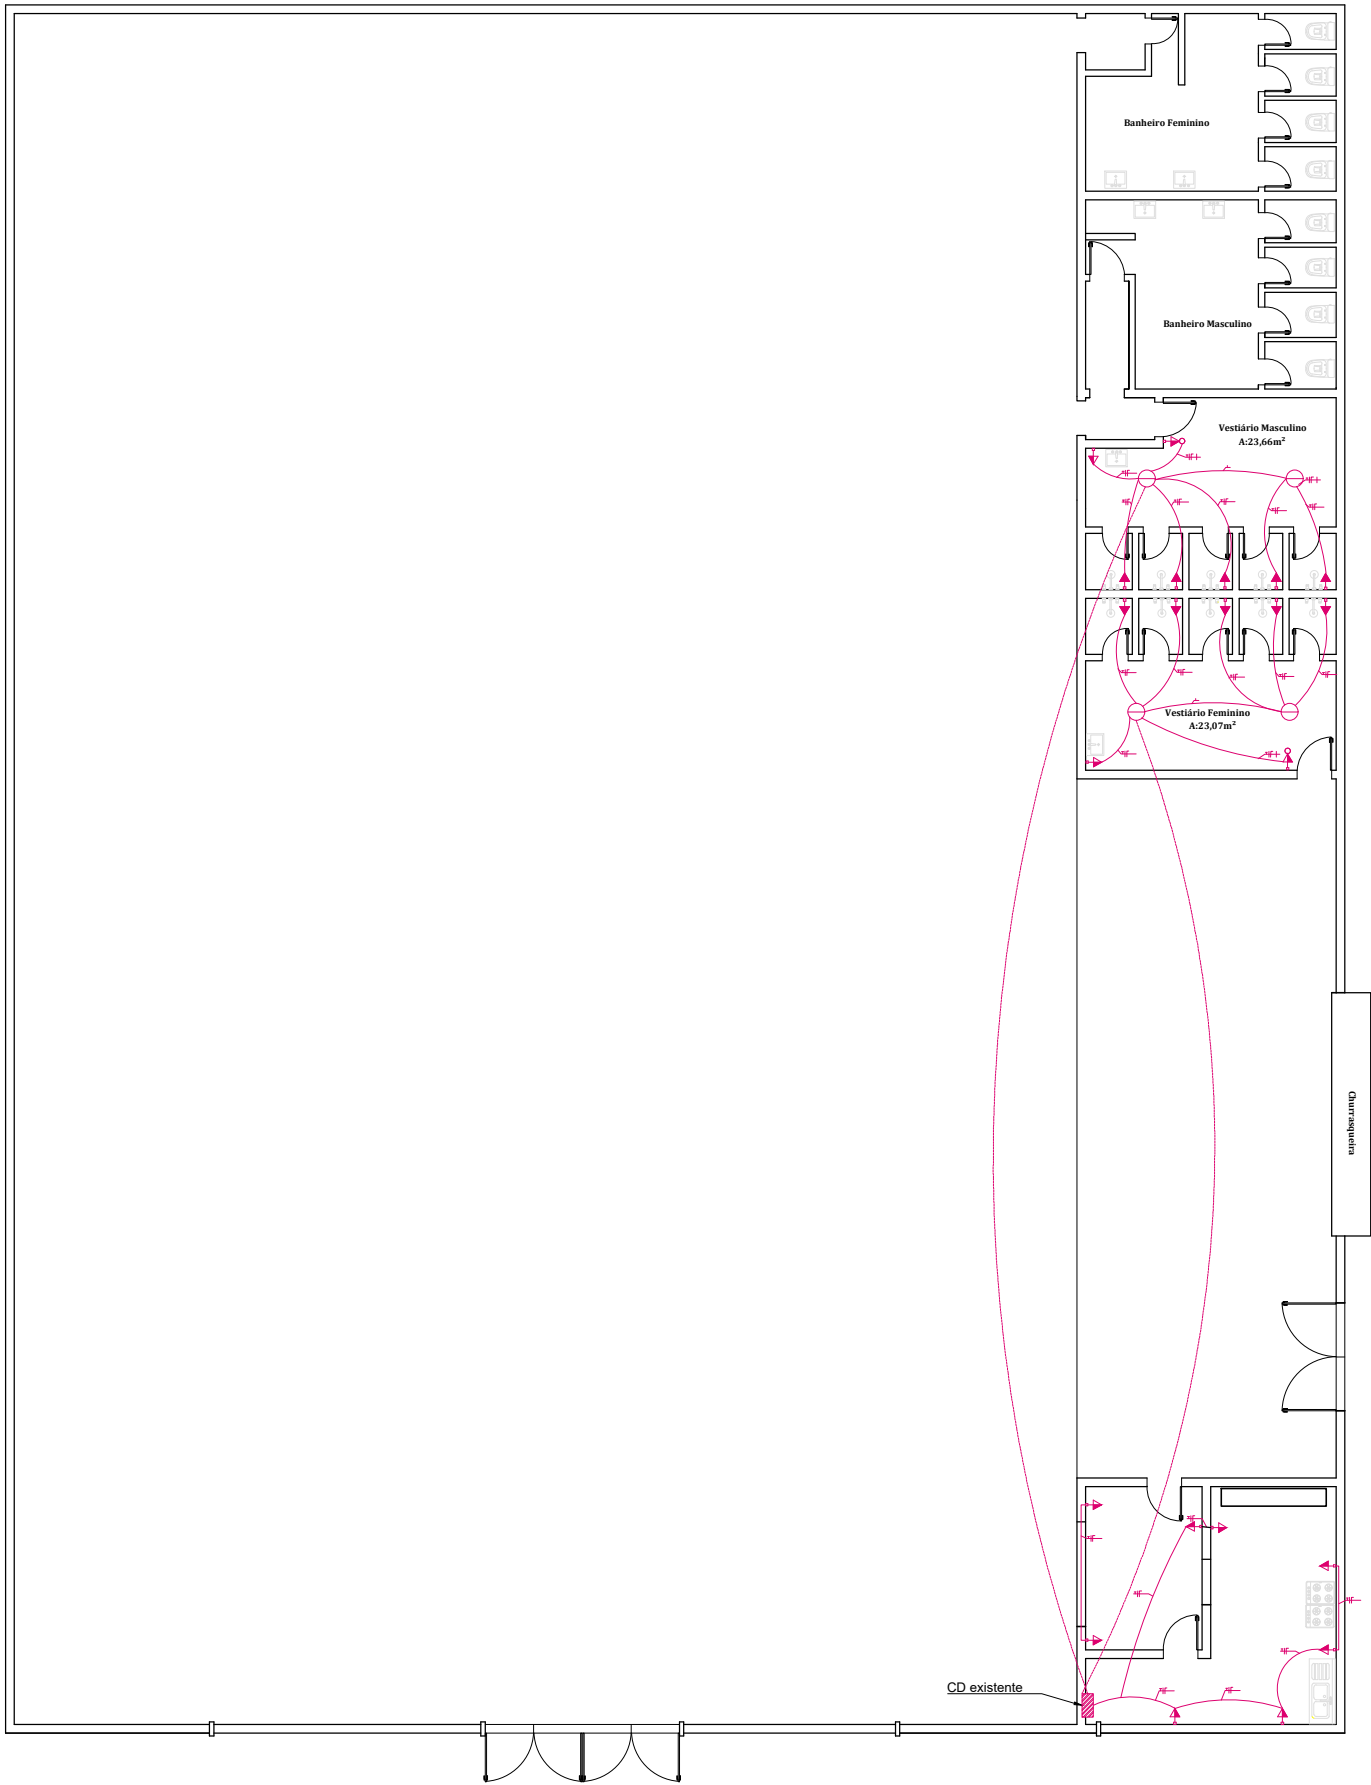


Legenda


- AL-1 Entrada de serviço aéreo
- OD1 Quadro de distribuição - embutido a 1,50m do piso
- Interruptor paralelo 1 face - 1,20m do piso
- Interruptor intermediário 1 face - 1,20m do piso
- Interruptor simples 1 face - 1,20m do piso
- Interruptor simples 2 faces - 1,20m do piso
- Interruptor simples 3 faces - 1,20m do piso
- Luminária em Lado - teto
- Luminária Spot em Lado - teto
- Torneira horizontal (NBR 14136) - a 0,30m do piso
- Torneira horizontal (NBR 14136) - a 1,20m do piso
- Torneira horizontal (NBR 14136) - a 2,20m do piso
- Interruptor simples 1 face e 1 torneira - 1,20m do piso
- Interruptor paralelo 1 face e 1 torneira - 1,20m do piso
- Interruptor intermediário 1 face e 1 torneira - 1,20m do piso

 **Instalação Hidrossanitária**
Esc:1/75

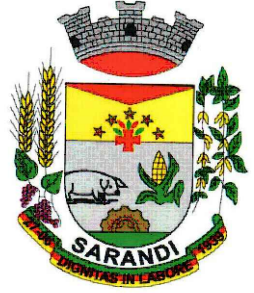	PREFEITURA MUNICIPAL DE SARANDI Palácio Municipal Dr. Mário Azambuja PRAÇA GETÚLIO VARGAS S/N-SARANDI-RS		
	PROJETO: REFORMA GINÁSIO ADÃO MACHADO NETO		
	ENDEREÇO: BAIRRO VICENTINA - SARANDI RS		ÁREA: INDICADA
	Proprietário: PREFEITURA MUNICIPAL DE SARANDI Pablo Luiz Alievi Mari - Prefeito Municipal		Responsável Técnico: MARINA BOSCO Arquiteto e Urbanista CAU/RS - A263877-0
		ESC: INDICADA	DATA: JUNHO/2026
		PRANCHA: 04	

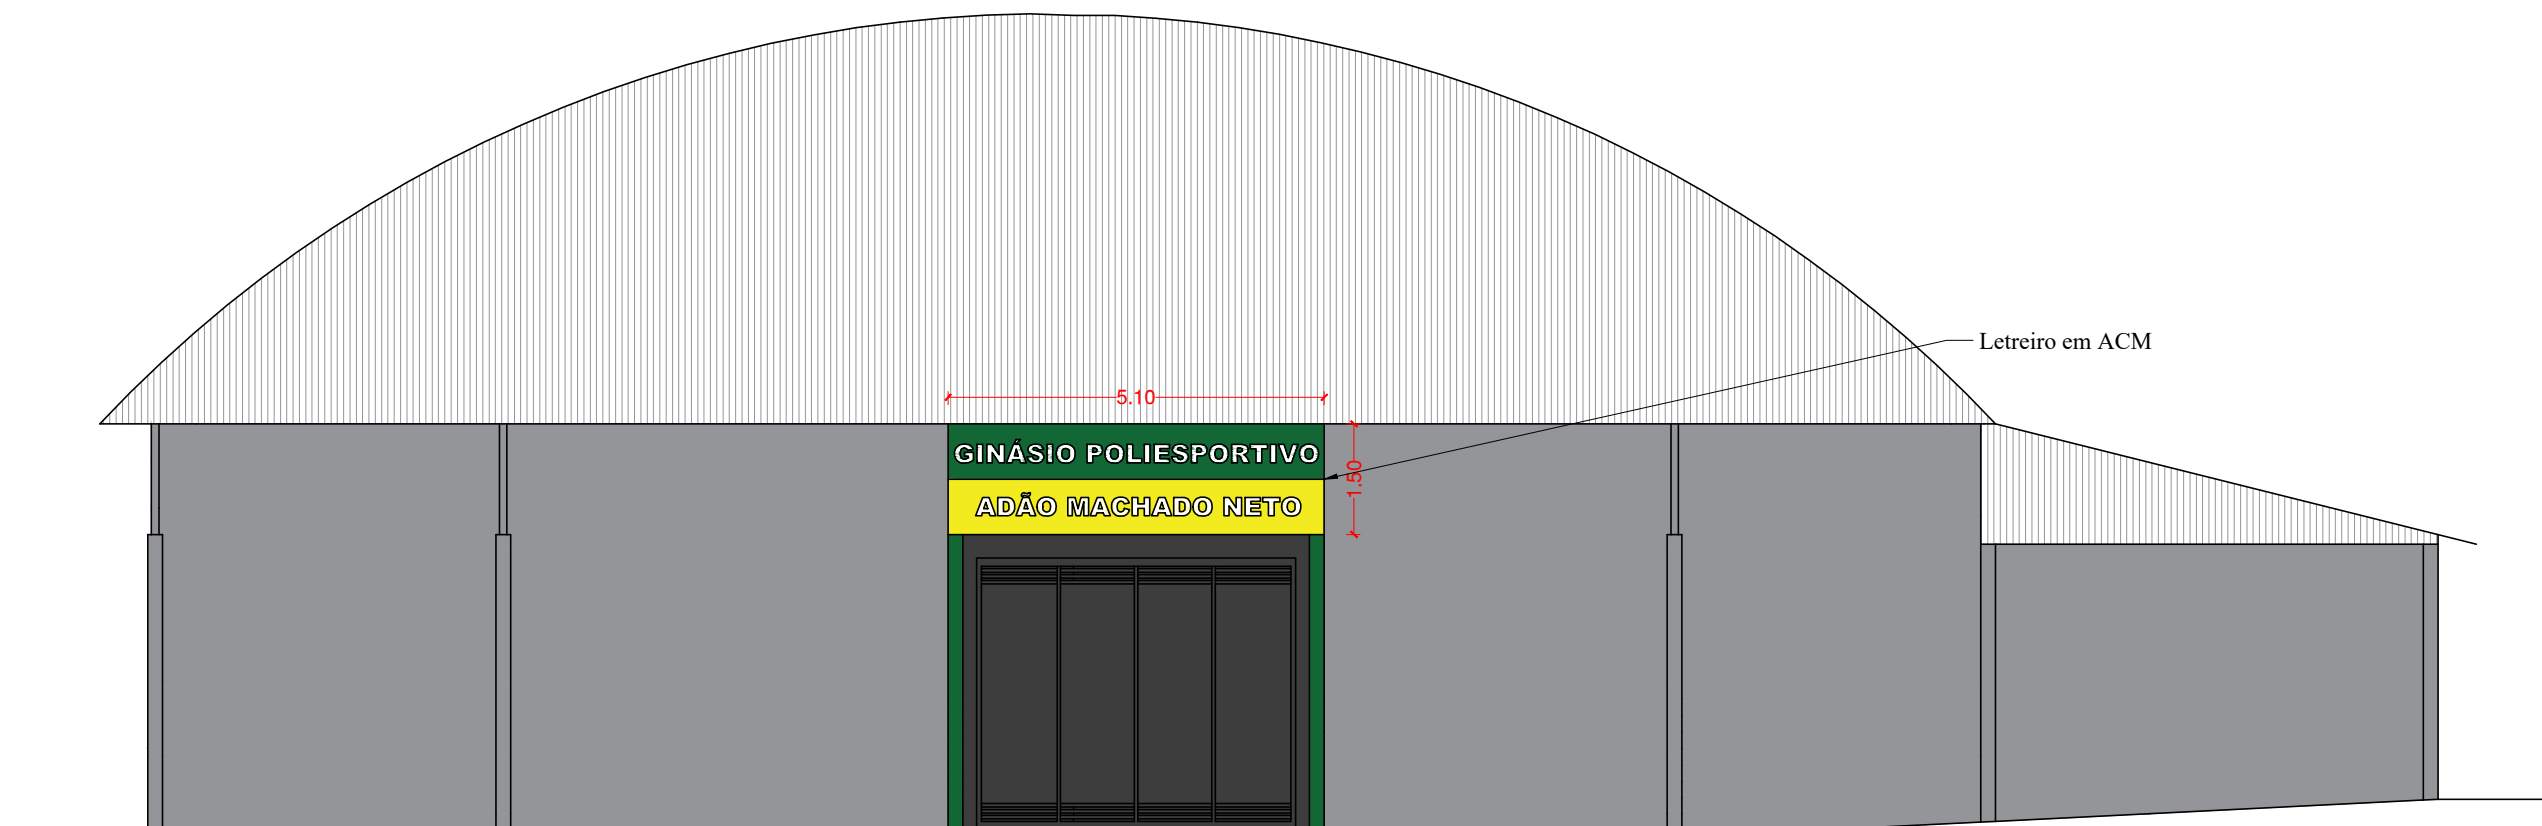

 **Fachada Frontal**
Esc:1/100

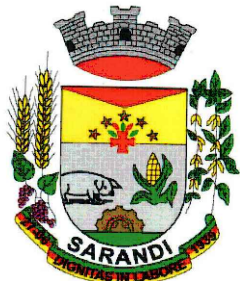	PREFEITURA MUNICIPAL DE SARANDI Palácio Municipal Dr. Mário Azambuja PRAÇA GETÚLIO VARGAS S/N-SARANDI-RS		
	PROJETO: REFORMA GINÁSIO ADÃO MACHADO NETO		
	ENDEREÇO: BAIRRO VICENTINA - SARANDI RS		ÁREA: INDICADA
	Proprietário: PREFEITURA MUNICIPAL DE SARANDI Pablo Luiz Alievi Mari - Prefeito Municipal		Responsável Técnico: MARINA BOSCO Arquiteto e Urbanista CAU/RS - A263877-0
		ESC: INDICADA	DATA: JUNHO/2026
		PRANCHA: 05	