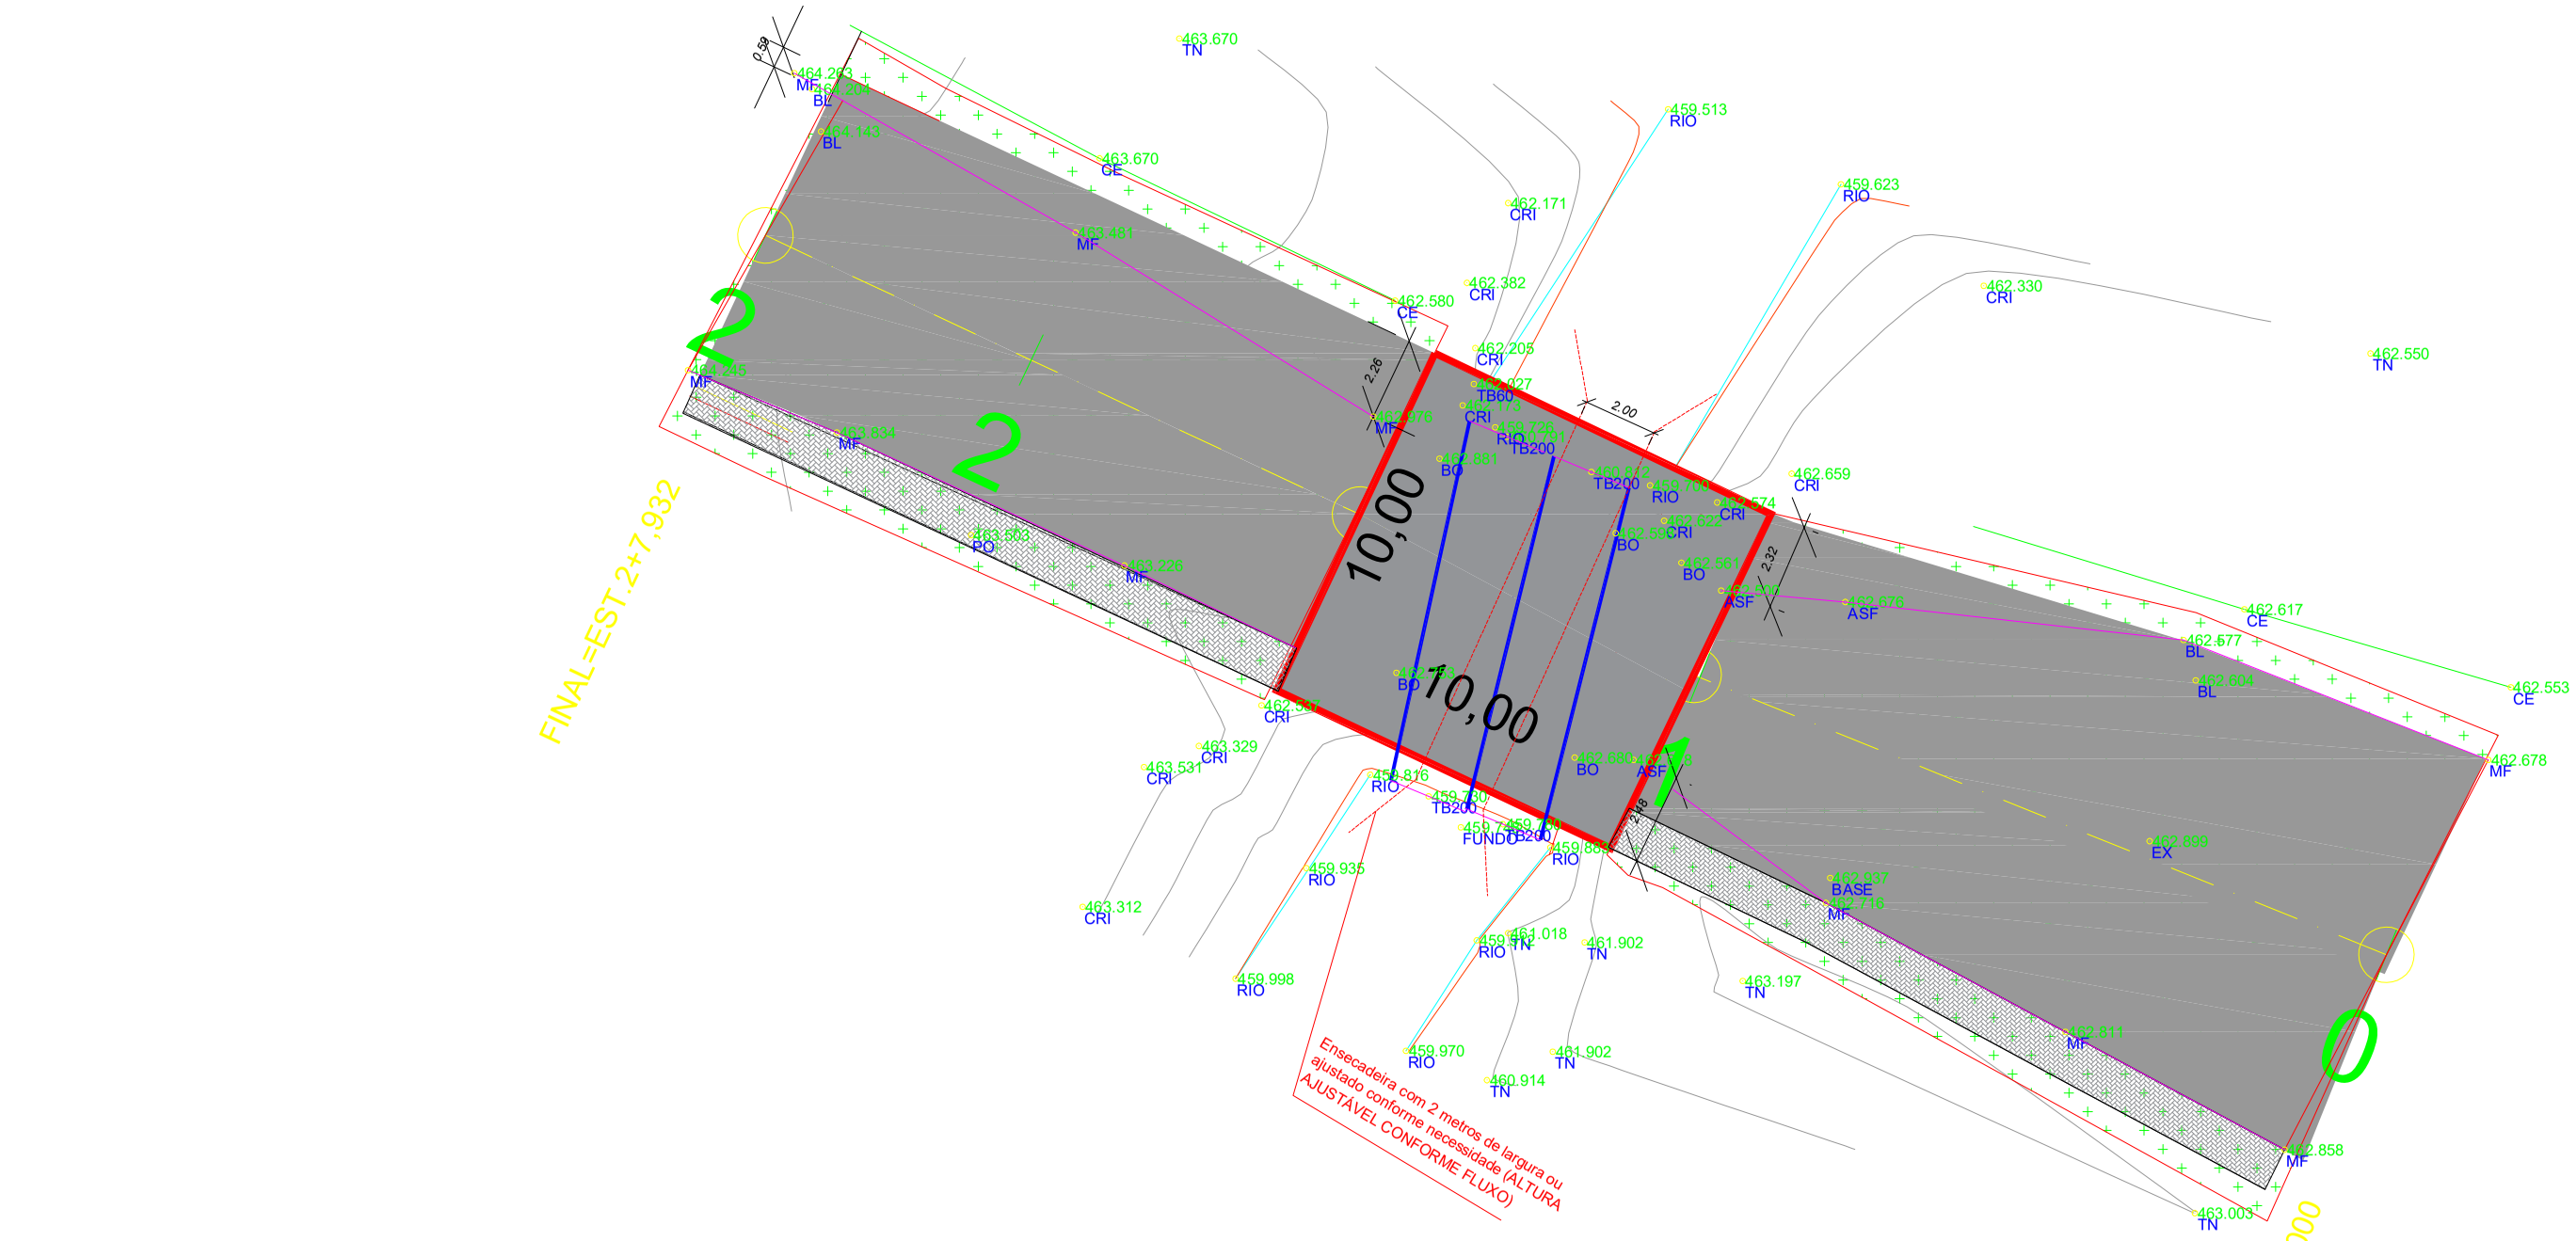

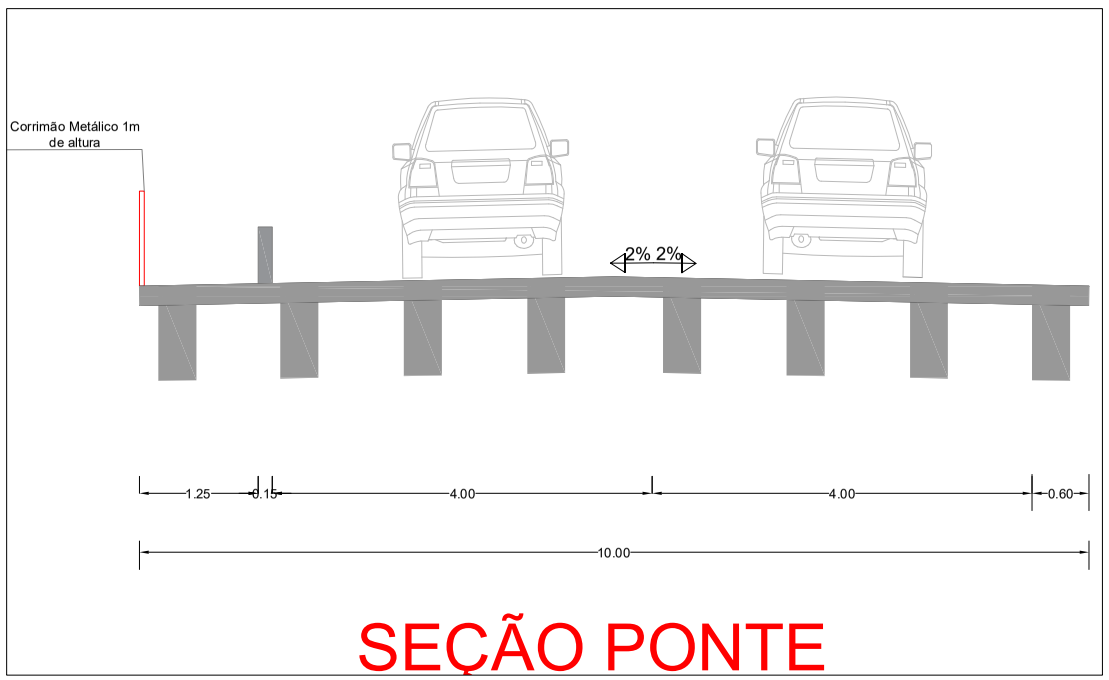

SEÇÃO PONTE

LEGENDA:

- Talude de aterro
- Meio fio existente
- Localização da tubulação existente)
- Localização da nova ponte a construir

Life ENGENHARIA

Est. Saudade, 1471 - Linha Liberdade - Pinto Bandeira/RS

FONE: (54) 99671-0908 - E-MAIL: colla.eng@gmail.com

CLIENTE

OBRA: PONTE SOBRE A SANGA GUSMANTE

LOCAL: SARANDI/RS

PROPRIETÁRIO: MUNICÍPIO DE SARANDI/RS

REFERÊNCIA:

PROJETO BÁSICO DE PONTE - DETALHE ENSECADEIRA

PROPRIETÁRIO:	RESP. TÉCNICO PELO PROJETO:	PRANCHA:
MUNICÍPIO DE SARANDI/RS	KLEBER ADAO LEMES COLLA:01511869011 Assinado de forma digital por KLEBER ADAO LEMES COLLA:01511869011 Dados: 2025.11.10 15:51:38 -03'00' ENG° CIVIL LIFE ENGENHARIA E TOPOGRAFIA LTDA KLEBER A. L. COLLA CREA RS 243889	ÚNICA
DATA: 21/09/2025	DESENHO: KLEBER COLA — REVISÃO: 00	